PRZEKRÓJ B-B
ELEWACJA PÓŁNOCNA
SKALA 1:100

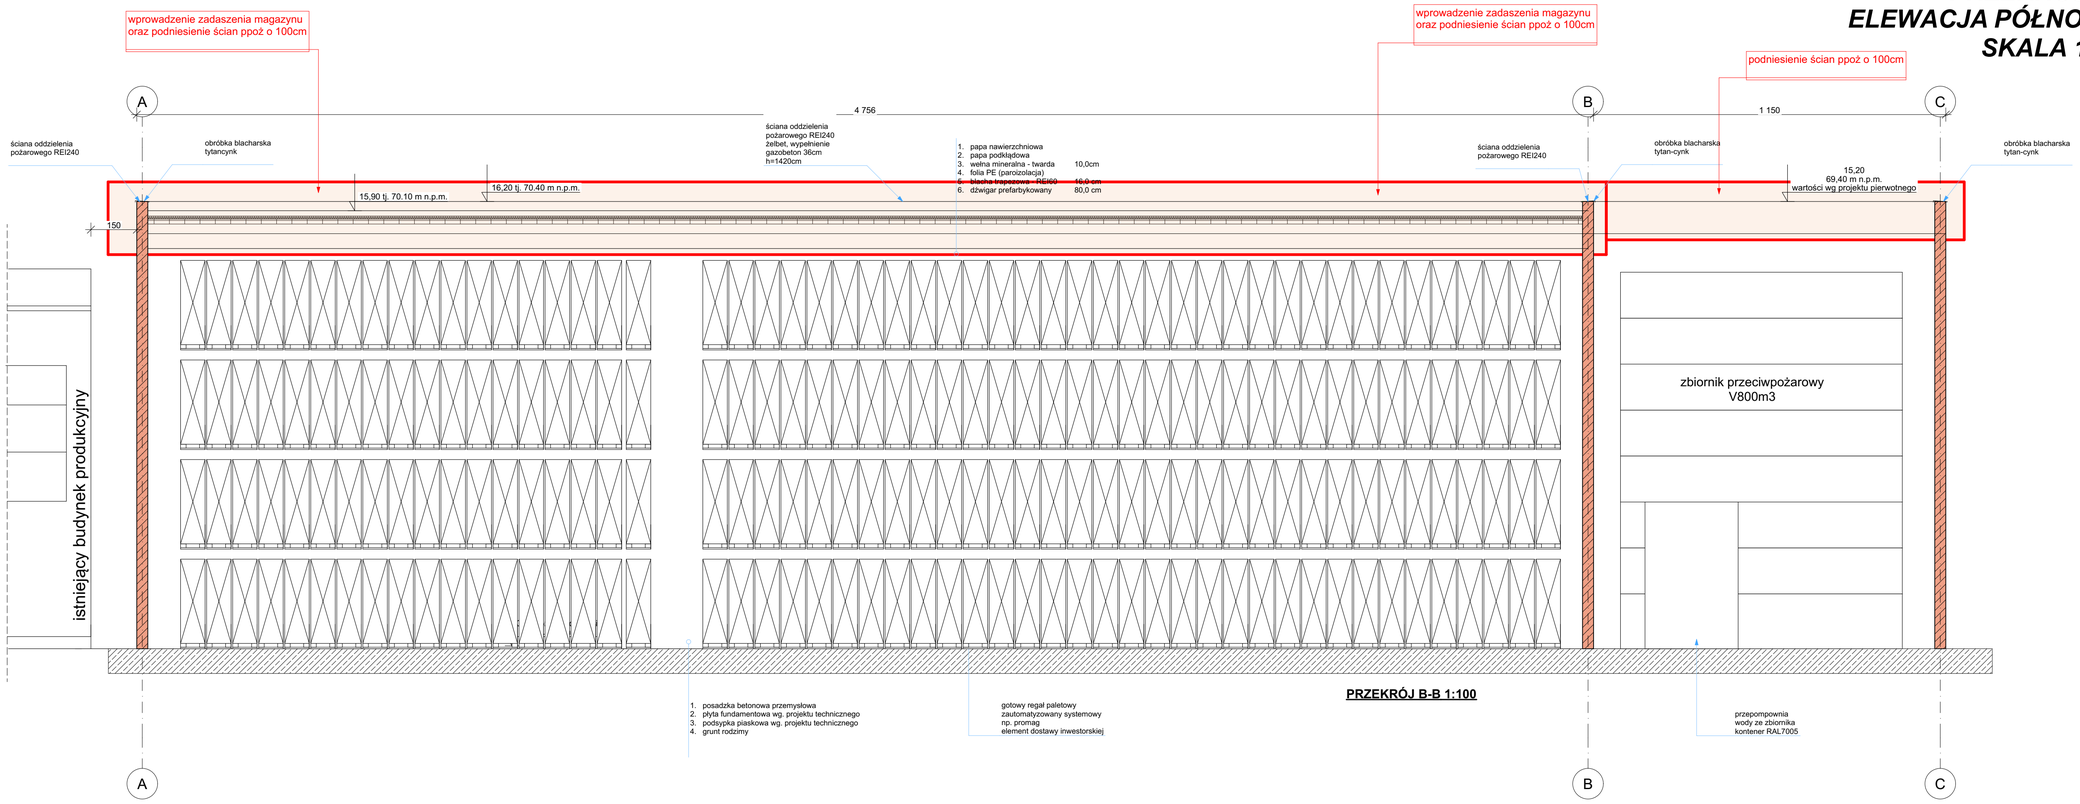

PRZEKRÓJ B-B 1:100

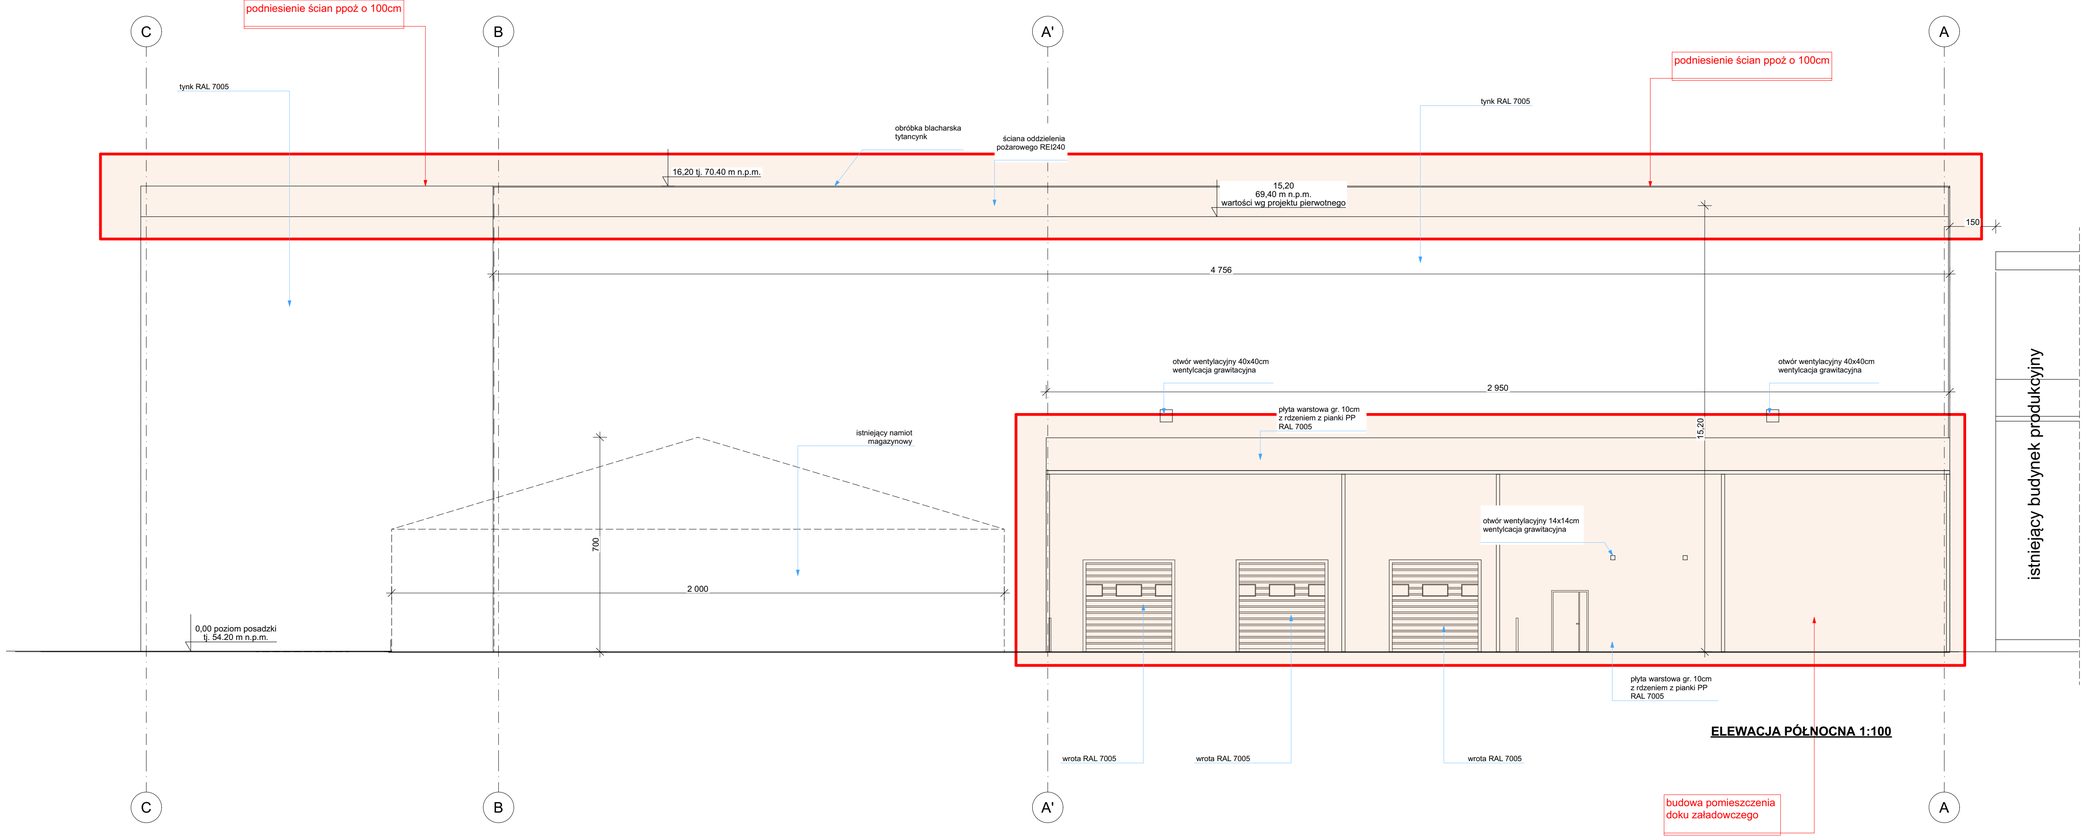

ELEWACJA PÓŁNOCNA 1:100

oznaczenia

elementy rysunku stanowiące zmiany do projektu zatwierdzonego

uwaga :
ściany oddzielenia pożarowego obustronnie tynkowane

1. Wykonawca przed przystąpieniem do realizacji zobowiązany jest do zapoznania się ze wszystkimi dostępnymi dokumentacjami branżowymi i budowlanymi.
2. Architektura jest projektem nadrzędnym.
3. Wymiary na rysunkach należy sprawdzić ze stanem rzeczywistym.
4. Wszelkie zmiany w projekcie należy ustalać z projektantem i Inwestorem.
5. Zastosowane elementy i urządzenia, jak też materiały i wyroby budowlane i instalacyjne powinny posiadać stosowne certyfikaty dopuszczenia do stosowania w Polsce.
6. W sprawach nieokreślonych obowiązują:
   - warunki techniczne wykonania i odbioru robót budowlano-montażowych
   - Polskie Normy (PN)
   - instrukcje, wytyczne, świadectwa dopuszczenia, atesty ITB
   - instrukcje, wytyczne i warunki techniczne producentów i dostawców materiałów budowlano-instalacyjnych
   - przepisy techniczne instytucji kontrolujących jakość materiałów i wykonywanych robót
7. Projekt powinien być realizowany przez uprawnionego wykonawcę, zgodnie z przepisami i sztuką budowlaną.
8. Wszystkie wymiary podane bez miana są w centymetrach
9. Średnice przewodów instalacyjnych w milimetrach
10. Obowiązkiem wykonawcy robót jest sprawdzić wszystkie wymiary w naturze i przekazać informacje o zmianach w wymiarach do biura architektonicznego

Autorska Pracownia Architektury
magister inżynier architekt Janusz Bałabański
ul. Solankowa 66/4, 88-100 Inowrocław
tel 793 07 11 29, 793 050 345
architekt@balabanski.com.pl

budowa magazynu wraz z płytą fundamentową oraz ścianami oddzielenia pożarowego i zbiornikiem przeciwpożarowym

obręb 332, działka nr 2/54; 2/55; 2/69; 2/70, 2/71
ul. Podmiejska 4, Bydgoszcz

przekrój B-B, elewacja północna rysunki zamienne

projektant :
mgr inż. arch. Janusz Bałabański
upr. bud. nr 90/2013 specjalność architektoniczna

data :
30.05.2025

sprawdzający :
magister inżynier architekt Piotr Nowicki
upr. bud. nr 8/KPOKK/2017 spec. architektoniczna

numer rysunku: **A5.Z**
skala: **1:100**