


**ELEWACJA WSCHODNIA**  
**SKALA 1:100**

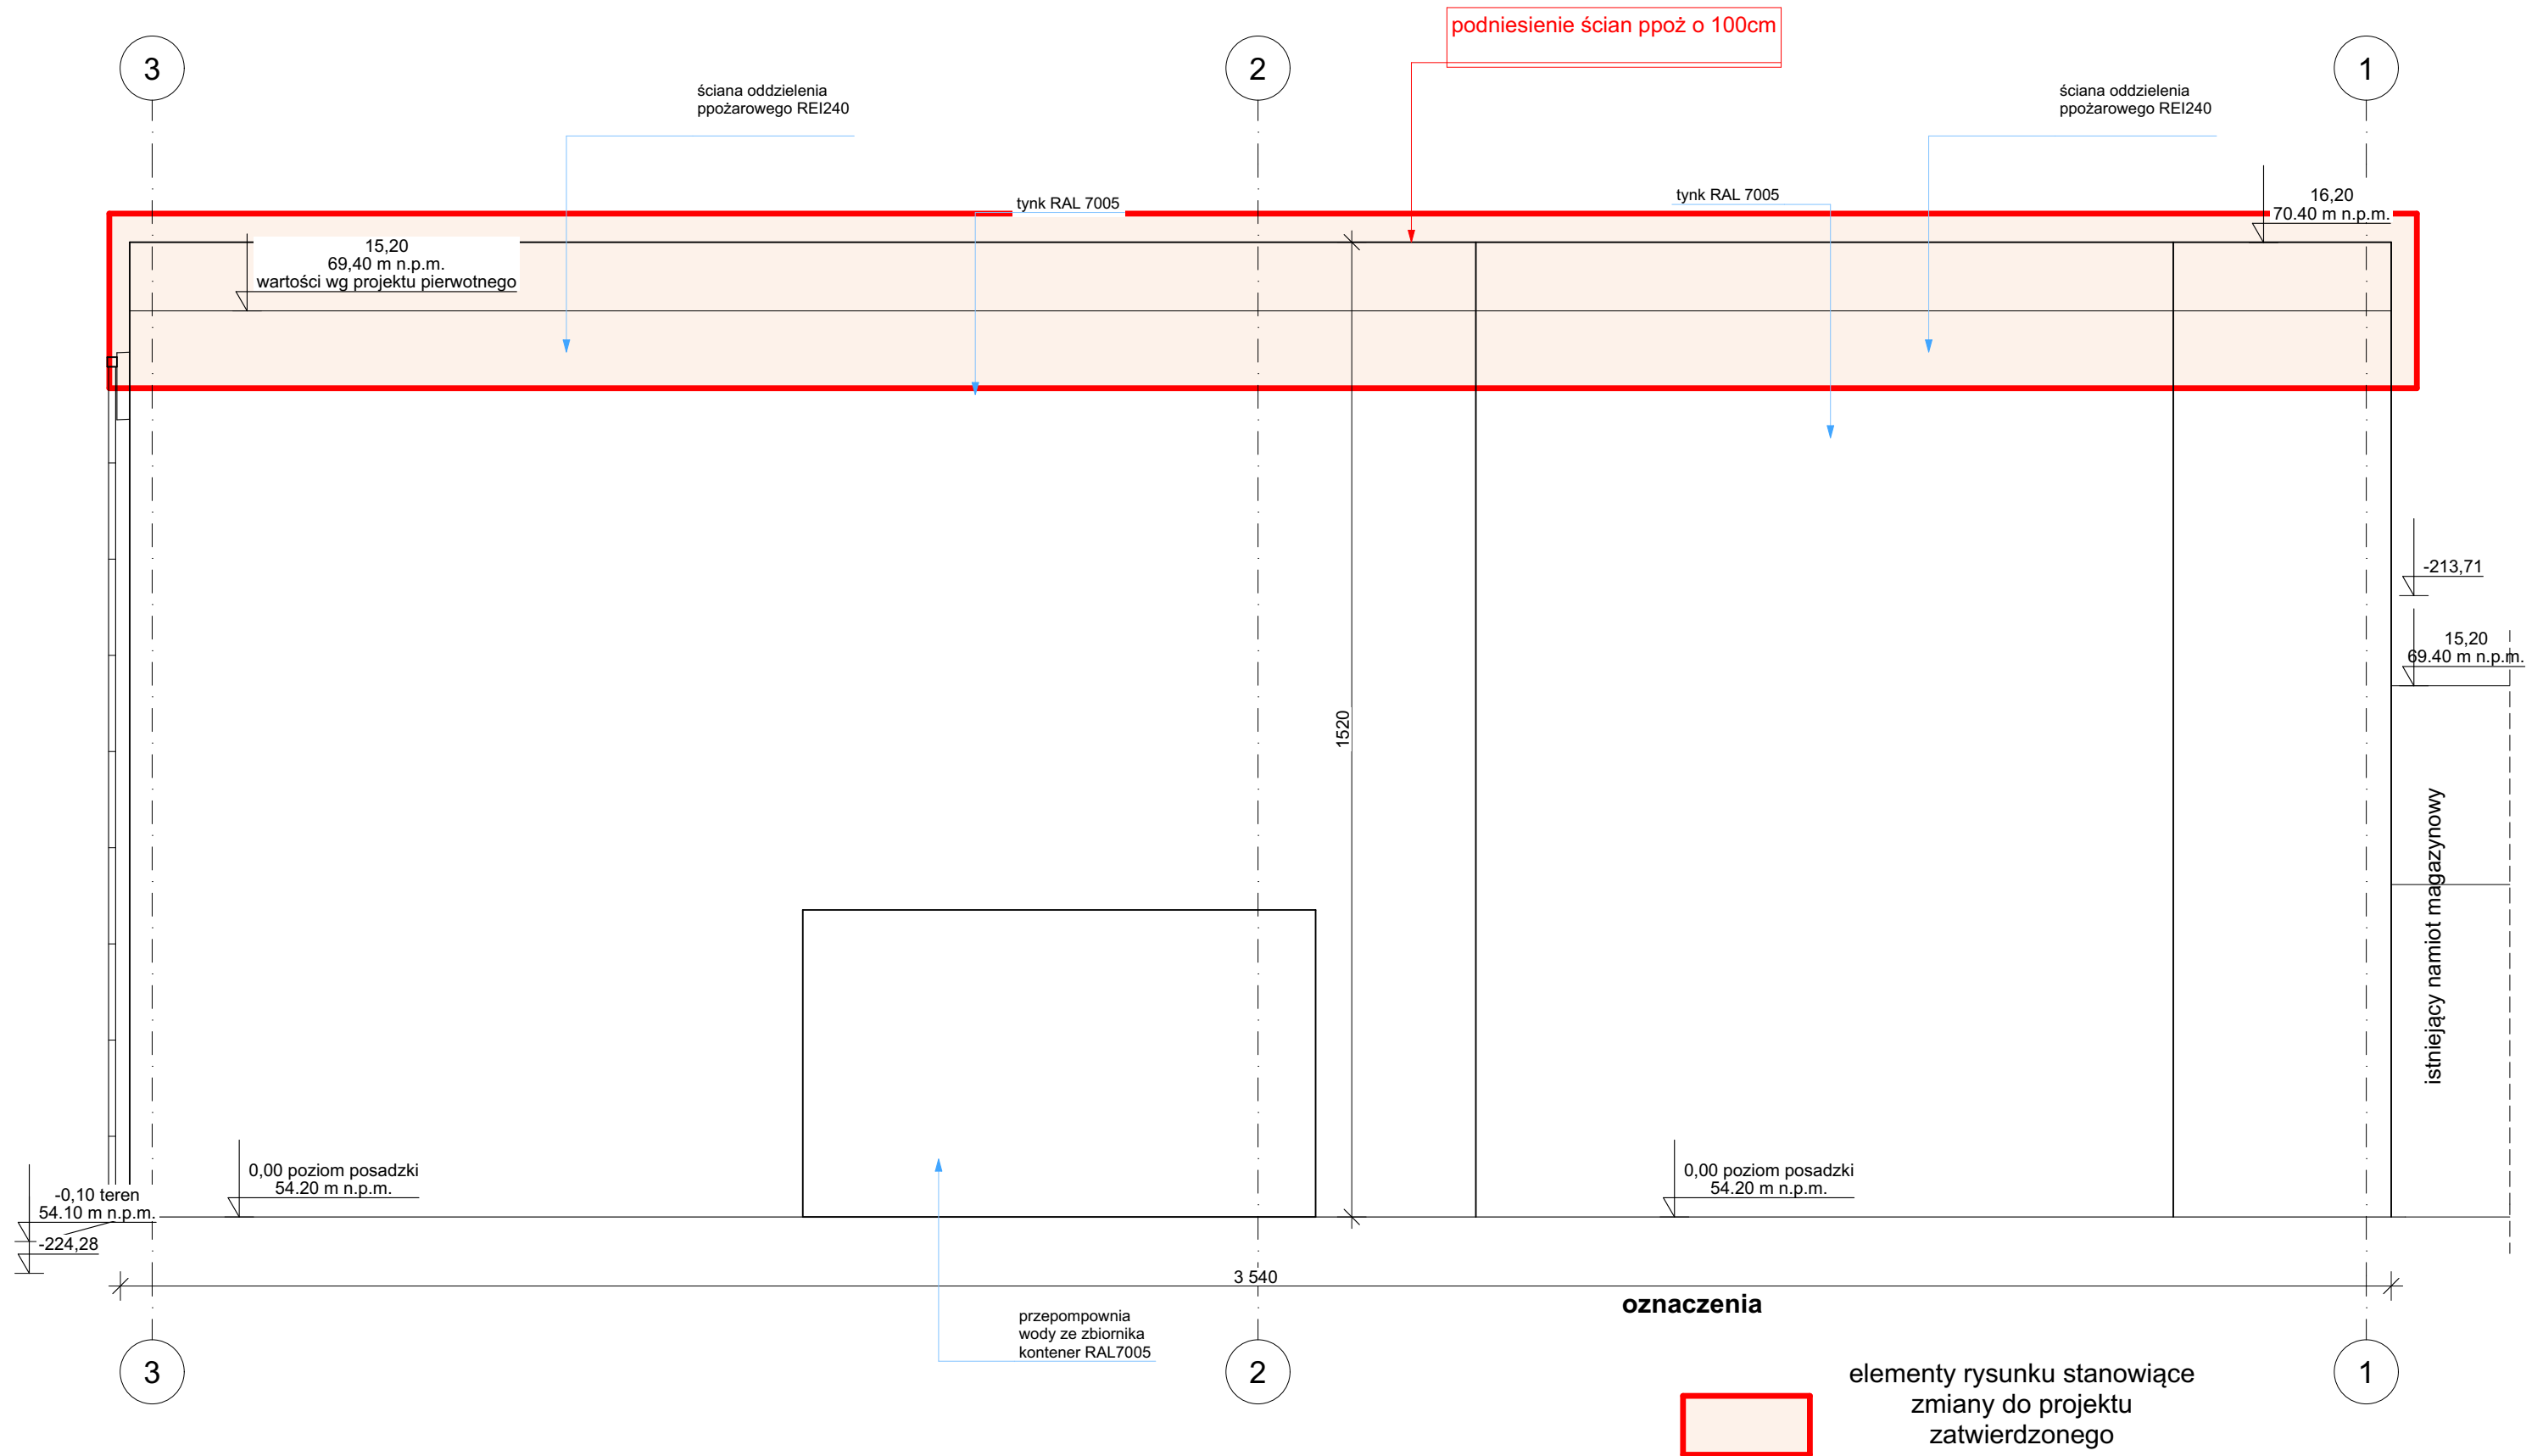

- |    |   |  |
|----|---|--|
| 1. | Wykonawca przed przystąpieniem do realizacji zobowiązany jest do zapoznania się ze wszystkimi dostępnymi dokumentacjami branżowymi i budowlanymi.                 | - instrukcje, wytyczne, świadectwa dopuszczenia, atesty ITB  |
| 2. | Architektura jest projektem nadzrym.  | - instrukcje, wytyczne i warunki techniczne producentów i dostawców materiałów budowlano-instalacyjnych  |
| 3. | Wymiary na rysunkach należy sprawdzić ze stanem rzeczywistym.   | - przepisy techniczne instytucji kontrolujących jakość materiałów i wykonywanych robót   |
| 4. | Wszystkie zmiany w projekcie należy ustalać z projektantem i Inwestorem.  | 7. Projekt powinien być realizowany przez uprawnionego wykonawcę, zgodnie z przepisami i sztuką budowlaną.   |
| 5. | Zastosowane elementy i urządzenia, jak też materiały i wyroby budowlane i instalacyjne powinny posiadać stosowne certyfikaty dopuszczenia do stosowania w Polsce. | 8. Wszystkie wymiary podane będą miana są w centymetrach   |
| 6. | W sprawach nieokreślonych obowiązują:   | 9. Średnice przewodów instalacyjnych w milimetrach   |
| -  | warunki techniczne wykonania i odbioru robót budowlano-montażowych  | 10. Obowiązkiem wykonawcy robót jest sprawdzić wszystkie wymiary w naturze i przekazać informacje o zmianach w wymiarach do biura architektonicznego |

<p><b>Autorska Pracownia Architektury</b>  <b>magister inżynier architekt Janusz Bałabański</b>          ul. Solankowa 66/4, 88-100 Inowrocław          tel 793 07 11 29, 793 050 345          architekt@balabanski.com.pl</p>	<p><b>projekt</b></p>
<p><b>budowa magazynu wraz z płytą fundamentową          oraz ścianami oddzielenia pożarowego i          zbiornikiem przeciwpożarowym</b></p>	<p><b>opracowanie</b></p>
<p><b>obręb 332, działka nr 2/54; 2/55; 2/69; 2/70, 2/71          ul. Podmiejska 4, Bydgoszcz</b></p>	<p><b>opracowanie</b></p>

<b>elewacja wschodnia rysunek zamienny</b>	
projektant :	data : <b>30.05.2025</b>
<b>mgr inż. arch. Janusz Bałabański</b>	
<b>upr. bud. nr 90/2013 specjalność architektoniczna</b>	
sprawdzający :	
<b>magister inżynier architekt Piotr Nowicki</b>	
<b>upr. bud. nr 8/KPOKK/2017 spec. architektoniczna</b>	
numer rysunku <b>A7.Z</b>	skala <b>1:100</b>

uwaga :  
ściany oddzielenia ppożarowego  
obustronnie tynkowane