



ELEWACJA ZACHODNIA

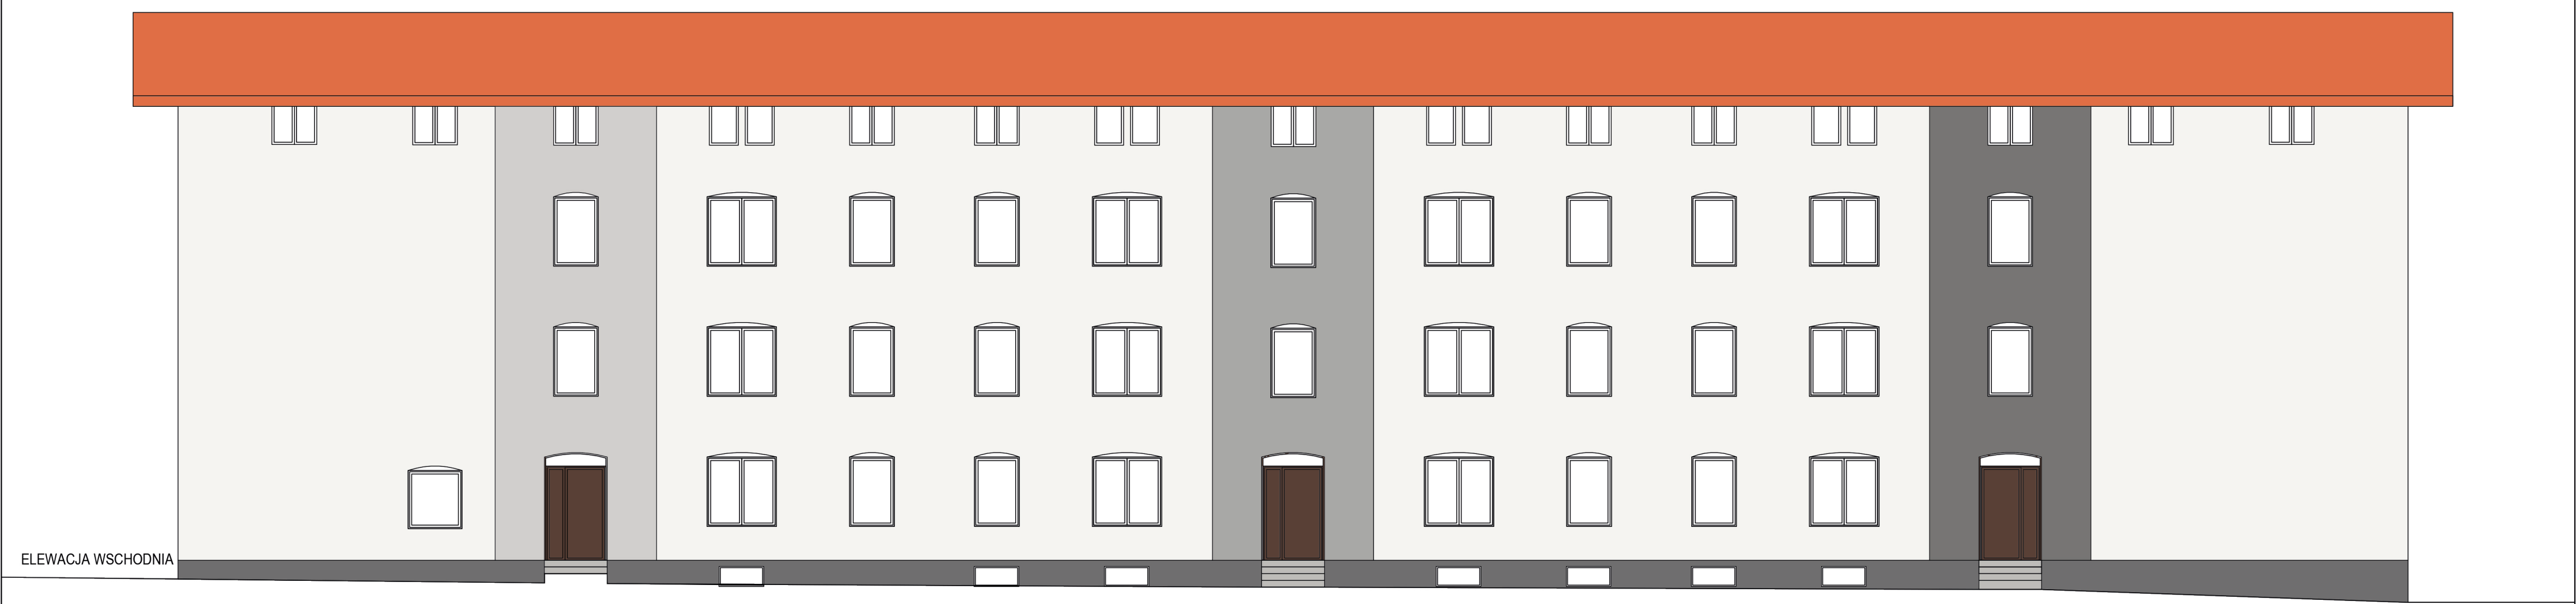

ELEWACJA WSCHODNIA

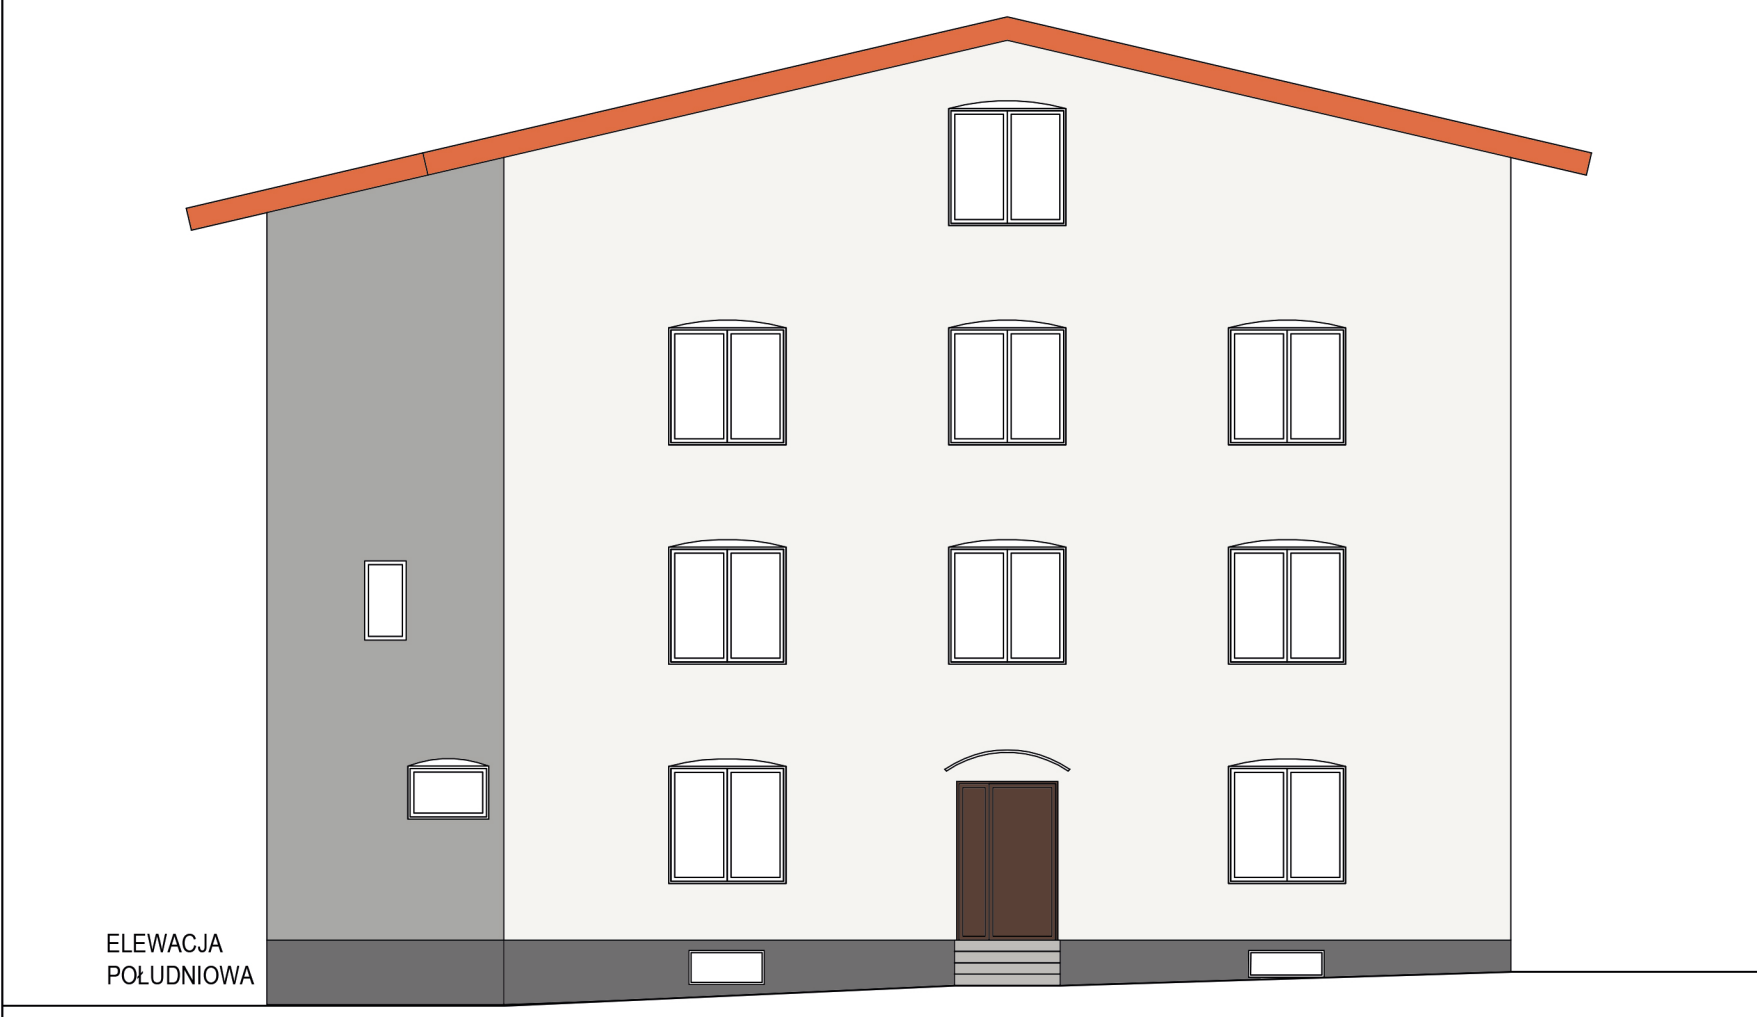


ELEWACJA  
POŁUDNIOWA



ELEWACJA  
PÓŁNOCNA

**Uwagi:**  
Nie należy odmierzać wymiarów z rysunku, ani używać go jako szablonu.  
Przed przystąpieniem do prac budowlanych wszystkie wymiary należy sprawdzić w naturze. W przypadku stwierdzenia niezgodności należy zwrócić się do projektanta.  
Wszelkie materiały użyte w projekcie, rozwiązania techniczne i urządzenia muszą odpowiadać normom bezpieczeństwa ppoż. i bhp; posiadać odpowiednie atesty i aprobaty do stosowania w budownictwie.  
Uwagi i opisy zamieszczone w części rysunkowej stanowią integralną część opracowania.  
Wszelkie prawa zastrzeżone. Kopiowanie, reprodukcje i rozpowszechnianie bez zgody Autora zabronione.

jednostka projektowa:	ARCHES SOCHA sp. z o.o. ul. Batalionów Chłopskich 87/2, 58-200 Dzierżoniów						
projekt:	TERMOMODERNIZACJA BUDYNKU MIESZKALNEGO						
temat rysunku:	ELEWACJE - PROJEKT KOLORYSTYKI						
inwestor:	Wspólnota Mieszkaniowa, ul. Armii Krajowej 59-63, 58-130 Żarów						
lokalizacja obiektu:	ul. Armii Krajowej 59-63, 58-130 Żarów						
faza:	-	data:	07.04.2025	skala:	1:100	nr rys.:	02