



UKŁAD PRACY SIECI TN-S
SCHEMAT JEDNOKRESKOWY PROJ. OBWODÓW RG3

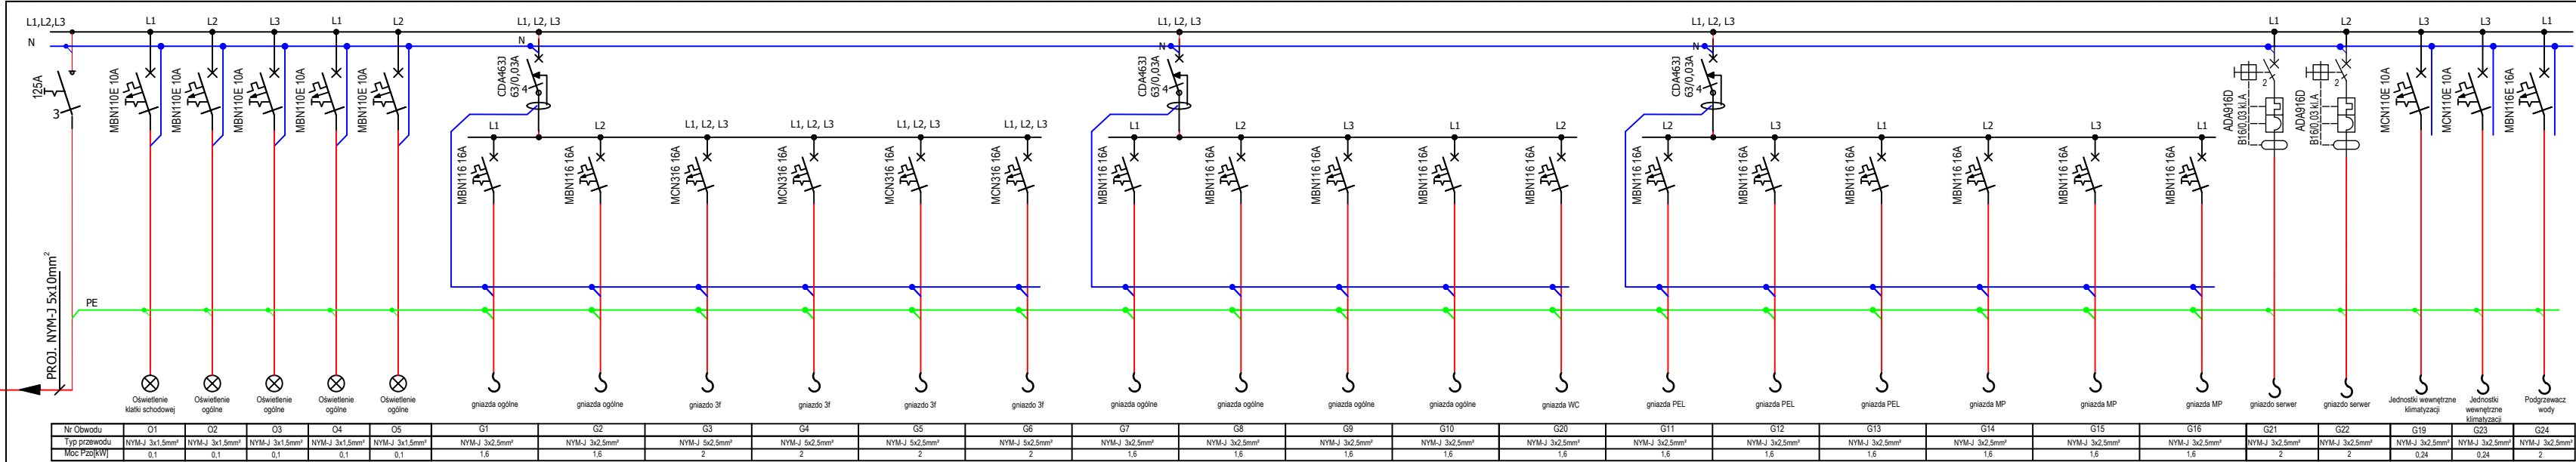

UWAGI:

- OBOWIĄZKOWO OPISAĆ OBWODY ROZDZIELNI NA WEWNĘTRZNEJ STRONIE DRZWICZEK TABLICY.
- SYSTEM ZASILANIA ROZDZIELNICY TN-C-S.
- OCHRONA OD PORAŻEŃ POPRZEC SZYBKIE SAMOCZYNNE WŁĄCZANIE ZASILANIA

 <div>STUDIO A4 SPÓŁKA PROJEKTOWA Z O.O.</div> <div>al. Wojska Polskiego 20 / II p. 70 - 470 SZCZECIN tel. 0/91- 4 88 16 50 fax. 0/91- 4 88 48 94 studioa4@macsimum.com.pl.</div>		architekt prowadzący JACEK LENART		08.2025 data
obiekt adres	Adaptacja obiektu biurowego na budynek dydaktyczny Uniwersytetu WSB Merito przy ul. Czackiego 3a w Szczecinie, dz.nr ewid. 29/1 i 11dr obr. 1040			
projekt	Projekt techniczno-wykonawczy			E
treść rysunku	Schemat jednokreskowy obwodów RG3			
symbol	503/A4/2024/PT-W			branża
	imię i nazwisko		podpis	E17 nr rysunku
projektował	mgr inż. Jerzy Szewczyk upr. bud. ZAP/0107/PWOE/14			
sprawdził	mgr inż. Radosław Sadowski upr. bud. ZAP/0142/PWOE/13			
opracował	inż. Sebastian Matysik			