


UKŁAD PRACY SIECI TN-S  
SCHEMAT JEDNOKRESKOWY PROJ. OBWODÓW RG5

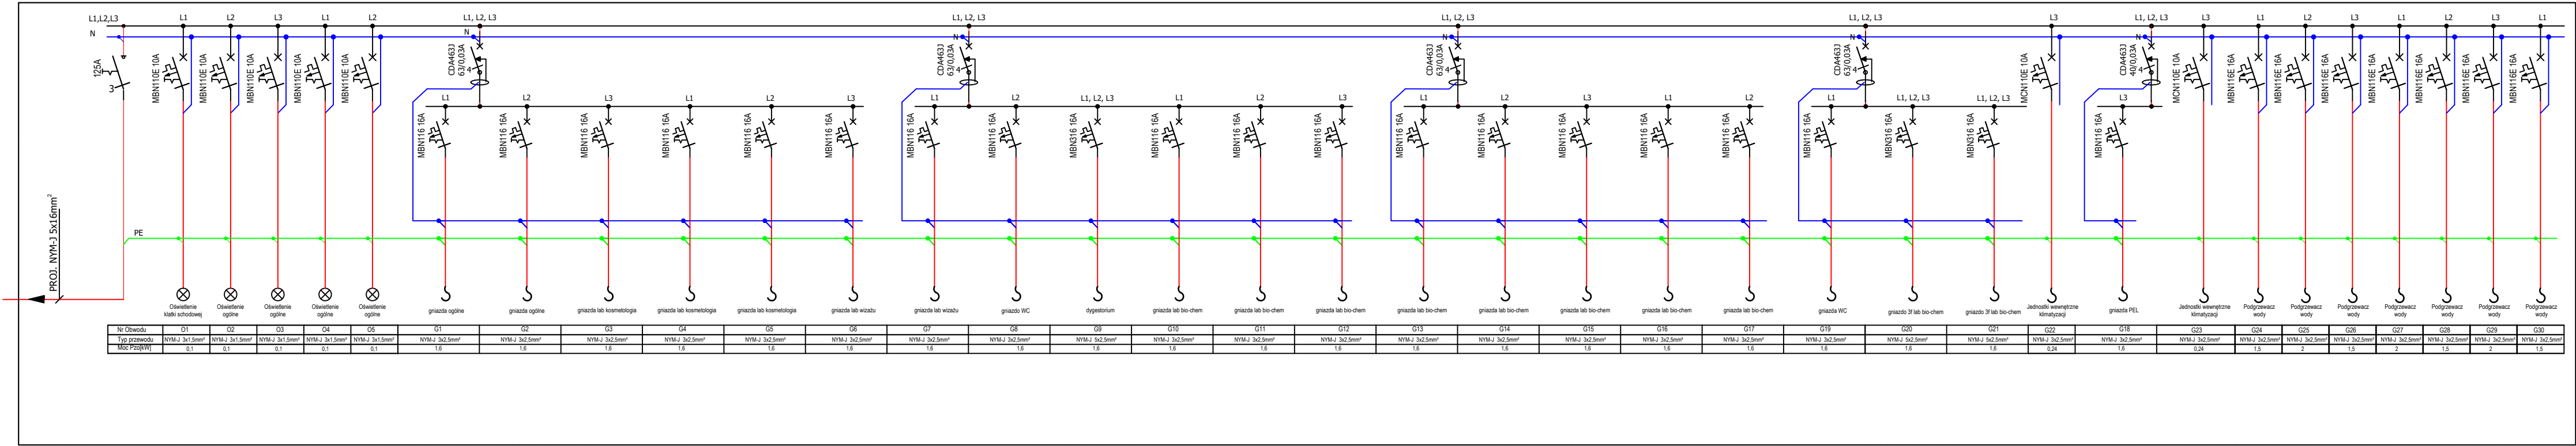

UWAGI:

- OBOWIĄZKOWO OPISAĆ OBWODY ROZDZIELNI NA WEWNĘTRZNEJ STRONIE DRZWICZEK TABLICY.
- SYSTEM ZASILANIA ROZDZIELNICY TN-C-S.
- OCHRONA OD PORAŻEŃ POPRZEC SZYBKIE SAMOCZYNNNE WELĄCZANIE ZASILANIA



architekt prowadzący JACEK LENART		08.2025
obiekt	Adaptacja obiektu biurowego na budynek dydaktyczny Uniwersytetu WSB Merito przy ul. Czackiego 3a w Szczecinie, dz.nr ewid. 29/1 i 11dr obr. 1040	
adres		E
projekt	Projekt techniczno-wykonawczy	
treść rysunku	Schemat jednokreskowy obwodów RG5	branża
symbol	503/A4/2024/PT-W	
imię i nazwisko		E19
mgr inż. Jerzy Szewczyk upr. bud. ZAP/0107/PWOE/14	podpis	
sprawił	mgr inż. Radosław Sadowski upr. bud. ZAP/0142/PWOE/13	
opracował	inż. Sebastian Matysik	
		nr rysunku