


UKŁAD PRACY SIECI TN - S  
SCHEMAT JEDNOKRESKOWY PROJ. T C.O

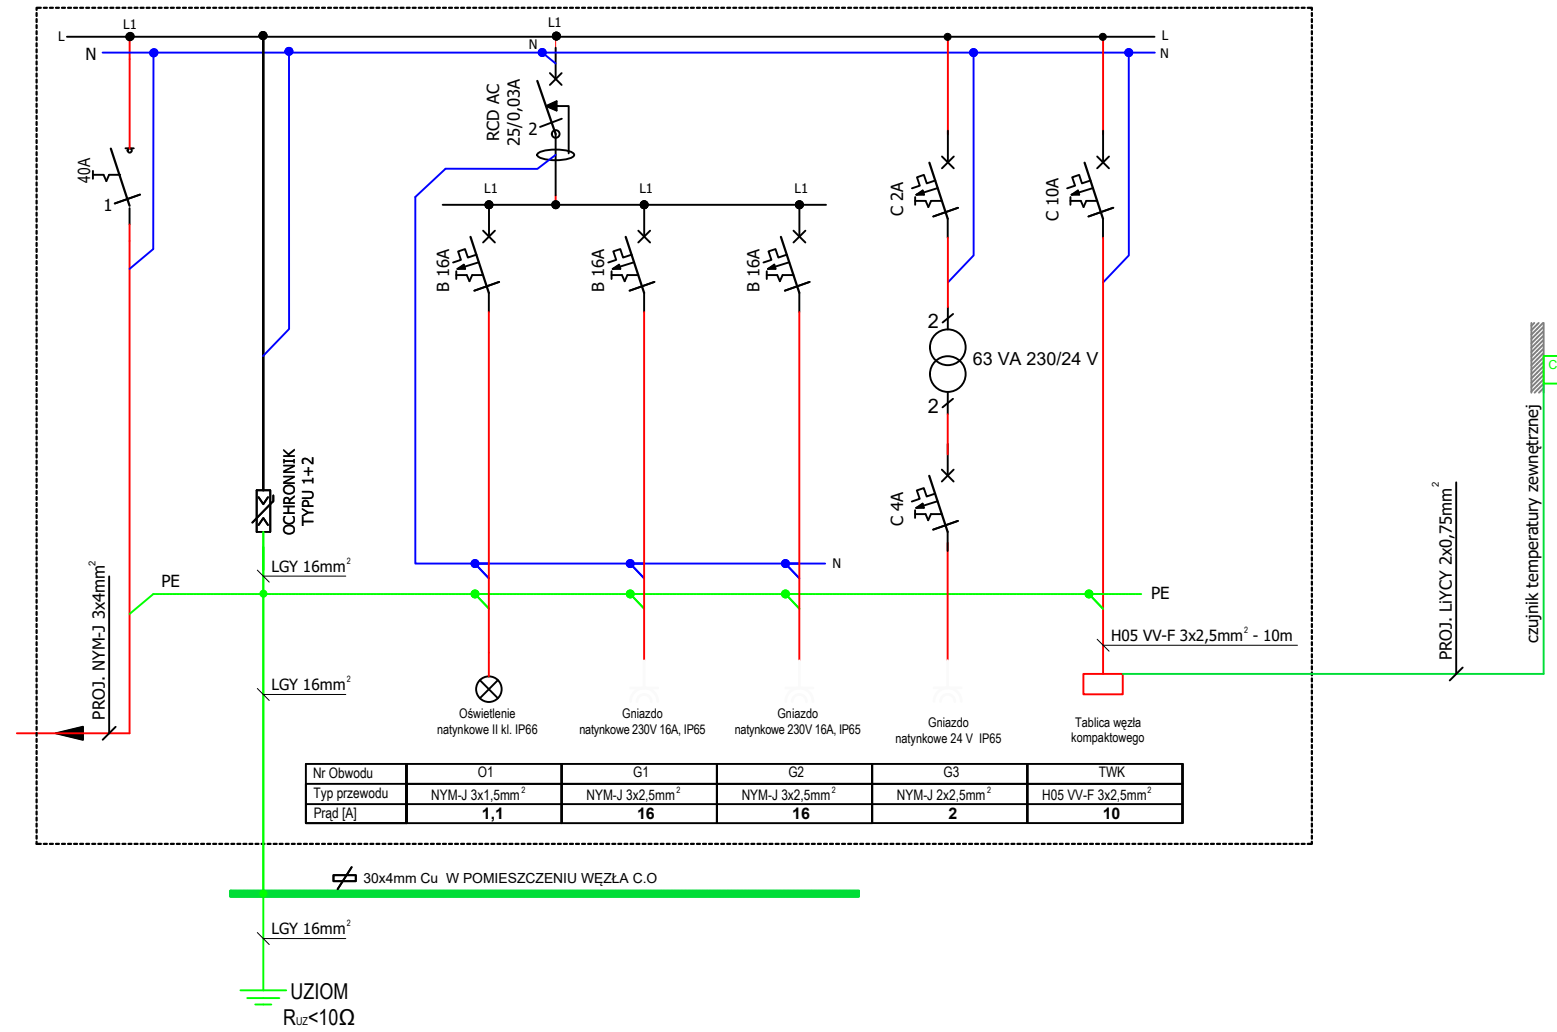

**UWAGI:**

1. OBOWIĄZKOWO OPISAĆ OBWODY ROZDZIELNI NA WEWNĘTRZNEJ STRONIE DRZWICZEK TABLICY.
2. SYSTEM ZASILANIA ROZDZIELNICZY TN-C - S.



al. Wojska Polskiego 20 / II p.  
70 - 470 SZCZECIN  
tel. 0/91- 4 88 16 50 fax. 0/91- 4 88 48 94  
studioa4@macsimum.com.pl.

architekt prowadzący	JACEK LENART
----------------------	--------------

obiekt	Adaptacja obiektu biurowego na budynek dydaktyczny
adres	Uniwersytetu WSB Merito przy ul. Czackiego 3a w Szczecinie, dz.nr ewid. 29/1 i 11dr obr. 1040

**08.2025**

ata

projekt	<b>Projekt techniczno-wykonawczy</b>
---------	--------------------------------------

treść rysunku **Schemat jednokreskowy tablicy węzła cieplnego**

E

anza

symbol	503/A4/2024/PT-W
--------	------------------

	imię i nazwisko
--	-----------------

	imię i nazwisko	podpis
--	-----------------	--------

projektował	mgr inż. Jerzy Szewczyk upr. bud. ZAP/0107/PWOE/14
-------------	--

sprawdził	mgr inż. Radosław Sadowski upr. bud. ZAP/0142/PWOE/13
-----------	---

opracował	inż. Sebastian Matysik
-----------	------------------------

E23

rysunku