PRZEKRÓJ 1-1

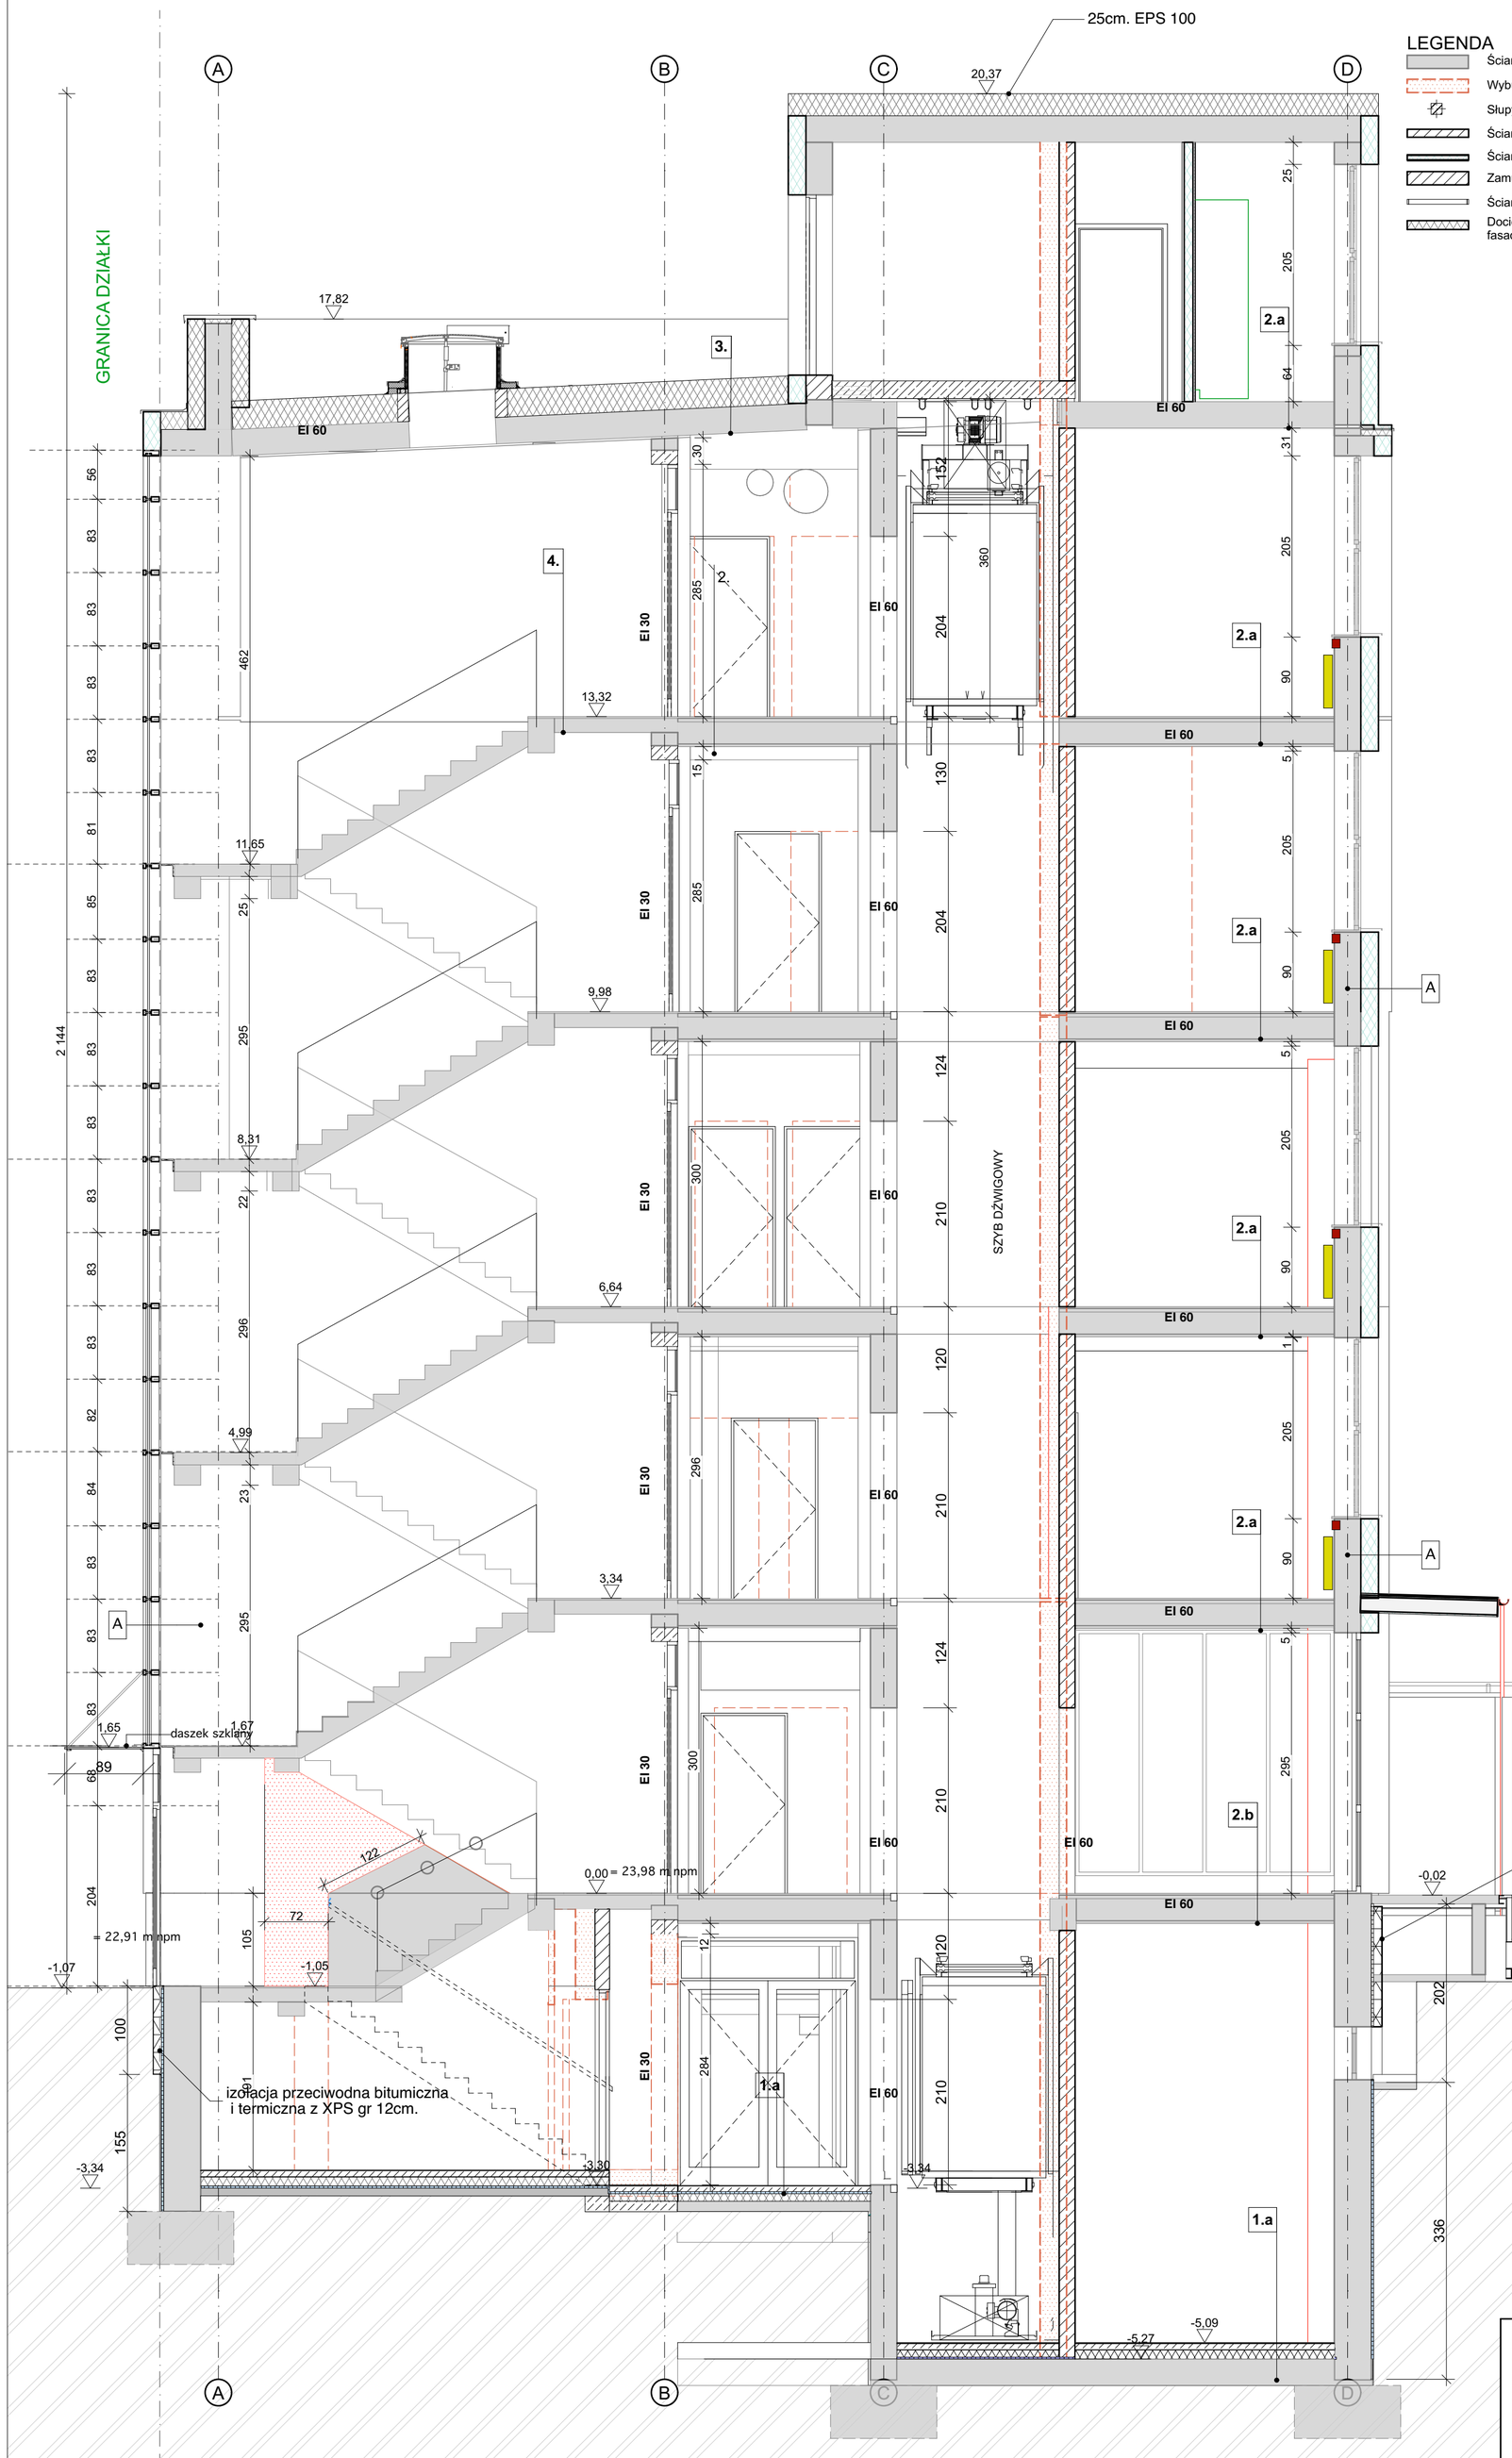

LEGENDA

- Ściany istniejące;
- Wyburzenia;
- Słupy żelbetowe projektowane;
- Ściany projektowane - szyb windowy -18 cm;
- Ściany projektowane działowe - zabudowa lekka g-k - 8 i 15 cm;
- Zamurowania - bloczki wapienno piaskowe;
- Ściana projektowana szklana;
- Docieplenie ścian zewnętrznych istniejących - 20 cm styropian fasadowy;

1a- Podłoga na gruncie
0,5 cm wykończenia powierzchni-wykładzina winylowa
0,5 cm wylewka samopoziomująca
7 cm jastrych cementowy ze zbrojeniem rozproszonym
0,2 cm 1x folia PE
8 cm polistyren EPS 200
1 mm 2x folia PE wodoszczelna klejona na stykach
12-30cm płyta posadzkowa istniejąca

1b- Podłoga na gruncie- pomieszczenia mokre
2 cm wykończenia powierzchni-płytki gres na kleju elastycznym wodoodpornym
Płynna folia dwukrotnie
6 cm jastrych cementowy ze zbrojeniem rozproszonym
0,2 cm 1x folia PE
8 cm polistyren EPS 200
1 mm 2x folia PE wodoszczelna klejona na stykach
12-30cm płyta posadzkowa istniejąca

2a. Strop nad parterem 1, 2, 3 piętrem- część dydaktyczna, administracyjna
2 cm linoleum na wylewce samopoziomującej
4 cm jastrych istniejący
24 cm Płyta stropowa kanałowa istniejąca
2cm ist. tynk cementowo-wapienny + gładź gipsowa

2b.Strop nad kondygnacją podziemną oraz nad komunikacją
2 cm linoleum na wylewce samopoziomującej
4 cm jastrych istniejący
24 cm Płyta stropowa kanałowa istniejąca

2c.Strop nad pomieszczeniami mokrymi
2 cm gres na kleju elastycznym wodoodpornym Folia w płynie dwukrotnie
4 cm jastrych istniejący
24 cm Płyta stropowa kanałowa istniejąca
1,5 cm tynk cementowo-wapienny + gładź gipsowa

3. Strop nad 4 piętrem- dach
Papa termozgrzewalna wierzchniego krycia z posypką mineralną mocowaną
poprzez zgrzewanie punktowe do papy podkładowej.
Papa podkładowa asfaltowa NRO termozgrzewalna zgrzewana do podłoża (na
brzegach wzdłuż wszystkich krawędzi dachu wywinięte i mocowane do ścian
attykowych na wysokość min 20 cm).
32/25 cm styropian EPS 200 mocowany do podłoża kołkami.
0,2 mm Paroizolacja z folii budowlanej
6 cm jastrych cementowy- warstwa istniejąca
24 cm płyta stropowa kanałowa- warstwa istniejąca
2 cm Sprayplan [acoustIQ] / lub
0 cm surowe wykończenie / lub
1,5 cm tynk cementowo-wapienny

4. Strop klatki schodowej
2 cm gres istniejący
4 cm jastrych istniejący
24 cm Płyta stropowa kanałowa istniejąca
tynk cementowo-wapienny istniejący

A- ściana istniejąca zewnętrzna, nadziemna:
2/3 cm tynk cementowo-wapienny (naprawa istniejącego + gładź gipsowa),
25/38/50 cm cegła ceramiczna
20 cm (lub wg. rys) styropian EPS 70
1 cm tynk cienkowarstwowy (faktura baranek).

A2- ściana istniejąca zewnętrzna, nadziemna (niepalna):
2/3 cm tynk cementowo-wapienny (naprawa istniejącego + gładź gipsowa),
25/38/50 cm cegła ceramiczna
20 cm wełna mineralna
1 cm tynk cienkowarstwowy (faktura baranek).

B- ściana istniejąca zewnętrzna, poddziemna:
2/3 cm tynk cementowo-wapienny (naprawa istniejącego + gładź gipsowa),
38/50 cm ściana żelbetowA
izolacja ciężka [SUPERFLEX 10]
12cm styropian XPS

C- ściana istniejąca wewnętrzna:
2/3 cm tynk cementowo-wapienny (naprawa istniejącego + gładź gipsowa),
25/38/50 cm cegła ceramiczna/ żelbet
2/3 cm tynk cementowo-wapienny (naprawa istniejącego + gładź gipsowa),

D- ścianka działowa wewnętrzna: gipsowo-kartonowa GKB/GKBI/GKF/GKFI
(rodzaj płyty w zależności od usytuowania i wymogów wobec ściany) gr 15 cm,
izolacyjność akustyczna min. 48 dB.
2 x 12,5 mm Płyta GK
10 cm ruszt aluminiowy pomiędzy wełna szklana
2 x 12,5 mm Płyta GK

UWAGI
1. Wszystkie wymiary należy sprawdzić na budowie.
2. Rysunki należy rozpatrywać wraz z opracowaniami branży konstrukcji, instalacji sanitarnych, instalacji elektrycznych.
3. Wysokość parapetów (hp) podana od poziomu posadzki do wierzchu parapetu w stanie wykończonym.
4. Przestrzenie szachtów instalacyjnych po zamontowaniu pionów zabetonować w grubości stropów.
5. Szczegółowe opisy warstw przegród budowlanych podane na rysunkach przekrojów, oraz w opisie technicznym
6. Szczegółowe informacje dotyczące stolarki i ślusarki okiennej i drzwiowej na rysunkach zestawień
7. Detale wykończeń wewnętrznych, balustrad schodowych, daszków nad wejściami, wyłazów, progów - wg części szczegółowej.
8. Informacje dotyczące izolacji ścian fundamentowych i piwnic na rysunkach przekrojów i wg części szczegółowej.
9. W Pomieszczeniach mokrych:
Okładziny z płyt gk i gkf wykonane z płyt
o podwyższonej odporności na wilgoć
Ściany i sufity tynkowane tynkiem cementowo-wapiennym
Ściany łazienek wykończone glazurą conajmniej do wysokości opaski drzwiowej
10. Po zakończeniu robót wykończeniowych nalezy dokonać weryfikacji wymiarów i zamawianych mebli dla zachowania niezbędnych przestrzeni i przejść.

STUDIO A4
SPÓŁKA PROJEKTOWA z.o.o.
al. Wojska Polskiego 20 / II p.
70-470 SZCZECIN
tel. 0/91- 4 88 16 50 fax. 0/91- 4 88 48 94
studioa4@maqsimum.pl

architekt prowadzący	JACEK LENART	
obiekt adres	**Adaptacja obiektu biurowego na budynek dydaktyczny Uniwersytetu WSB Merito** przy ul. Czackiego 3a w Szczecinie, dz.nr ewid. 29/1 i 11dr obr. 1040	**08.2025** data
projekt	**Projekt techniczny**	
treść rysunku	**Przekrój 1-1** skala:	A branża
symbol	**503/A4/2024/PT**	
	imię i nazwisko / podpis	
opracował	mgr inż. arch. Jacek Lenart upr. bud. nr 5/Sz/82 mgr inż. arch. Jan Gołębiowski upr. bud. nr 26/ZPOIA/OKK/2019	
sprawdził	mgr inż. arch. Michał Bay upr. bud. nr 166/Sz/84	PT.8 nr rysunku