



MOCOWANIE DASZKU DO ŚCIANY
PRZEKRÓJ SKALA 1:20

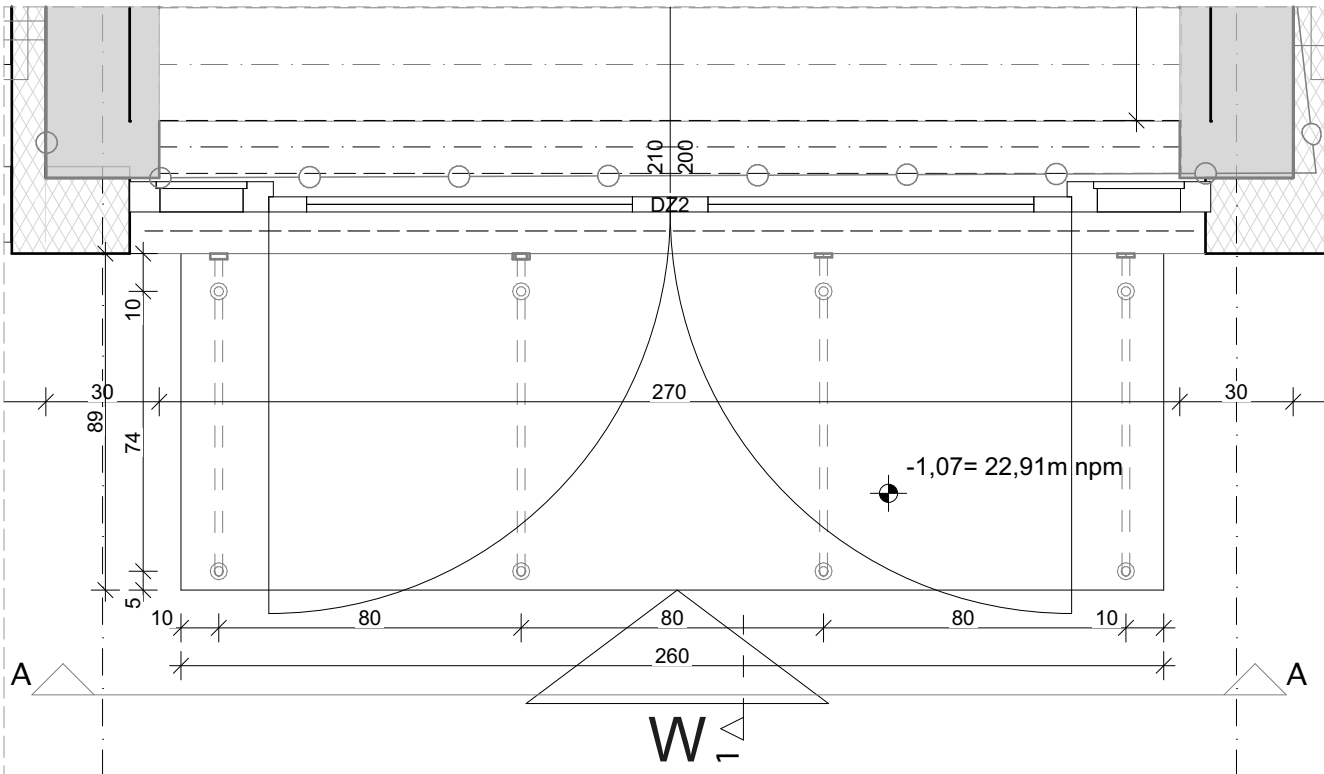

ROZMIESZCZENIE MOCWANIA DASZKU
RZUT SKALA 1:20

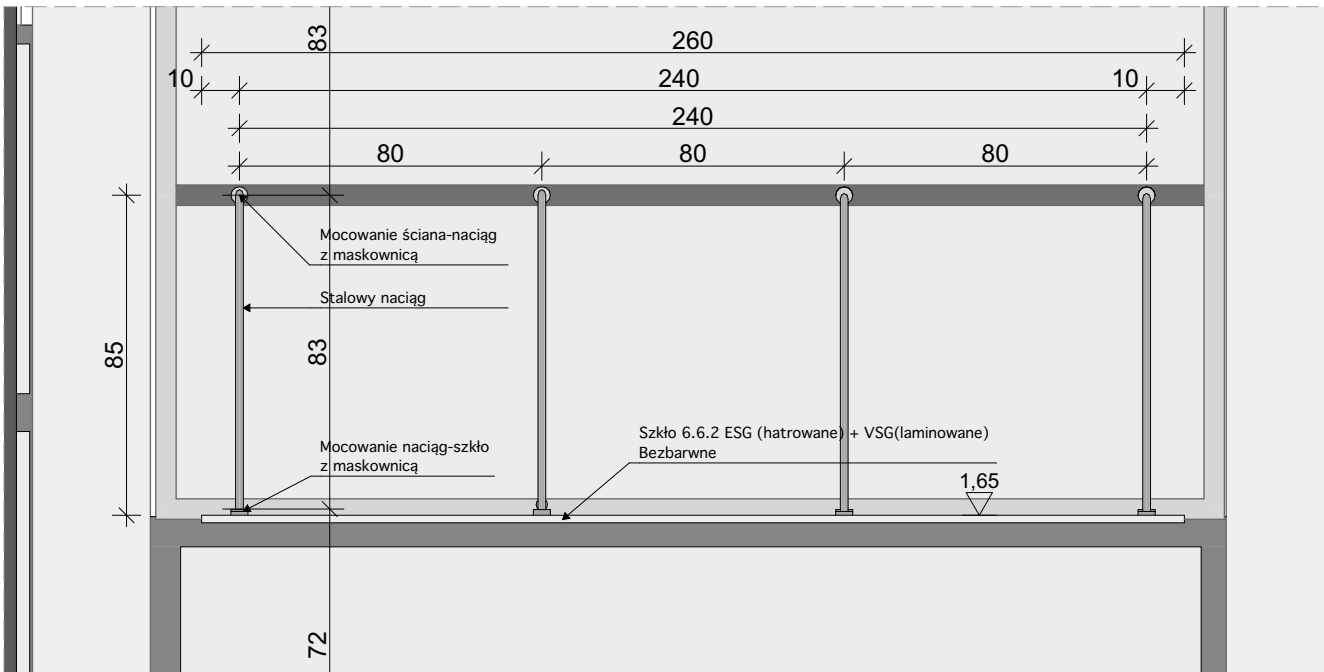

ROZMIESZCZENIE MOCWANIA DASZKU
WIDOK A-A SKALA 1:20

UWAGI:

Szkło 6.6.2 ESG (hatrowane) + VSG(laminowane) bezbarwne

Uwaga. Wszystkie wymiary sprawdzić ma budowie.



architekt prowadzący JACEK LENART		08.2025 data
obiekt	Adaptacja obiektu biurowego na budynek dydaktyczny Uniwersytetu WSB Merito przy ul. Czackiego 3a w Szczecinie, dz.nr ewid. 29/1 i 11dr obr. 1040	
adres		A branża
projekt	Projekt techniczny	
treść rysunku	Zadaszenie B	1.11 nr rysunku
symbol	503/A4/2024/PT	
imię i nazwisko		podpis
opracował	mgr inż. arch. Jacek Lenart upr. bud. nr 5/Sz/82 mgr inż. arch. Jan Gołębiowski upr. bud. nr 26/ZPOIA/OKK/2019 inż. arch. Izabela Rosolek	
sprawił	mgr inż. arch. Michał Bay upr. bud. nr 166/Sz/84	