



FASADA 1:50


PRZEKRÓJ 1:50

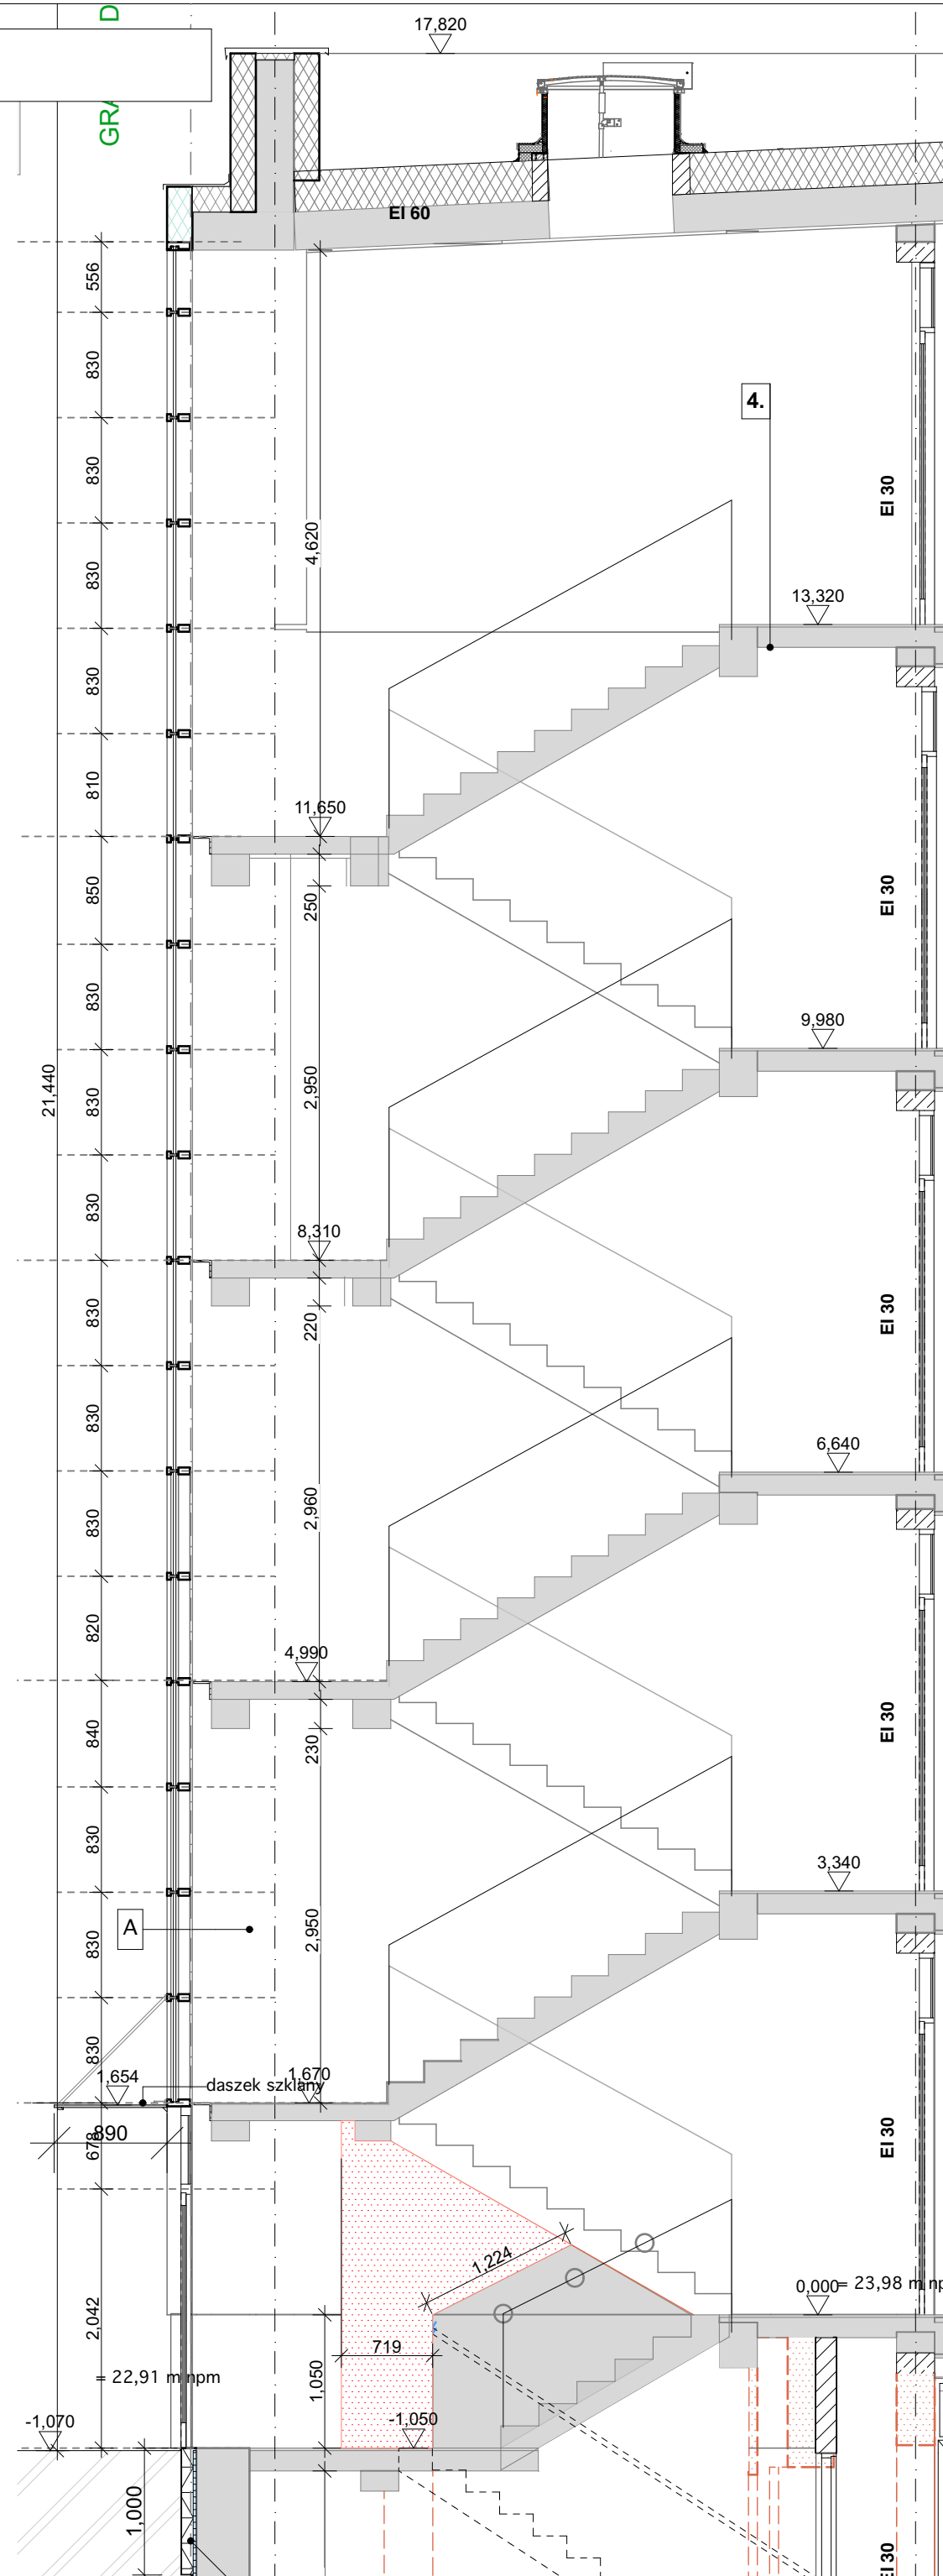

DETAL SPOCZNIK- FASADA
SKALA 1:10

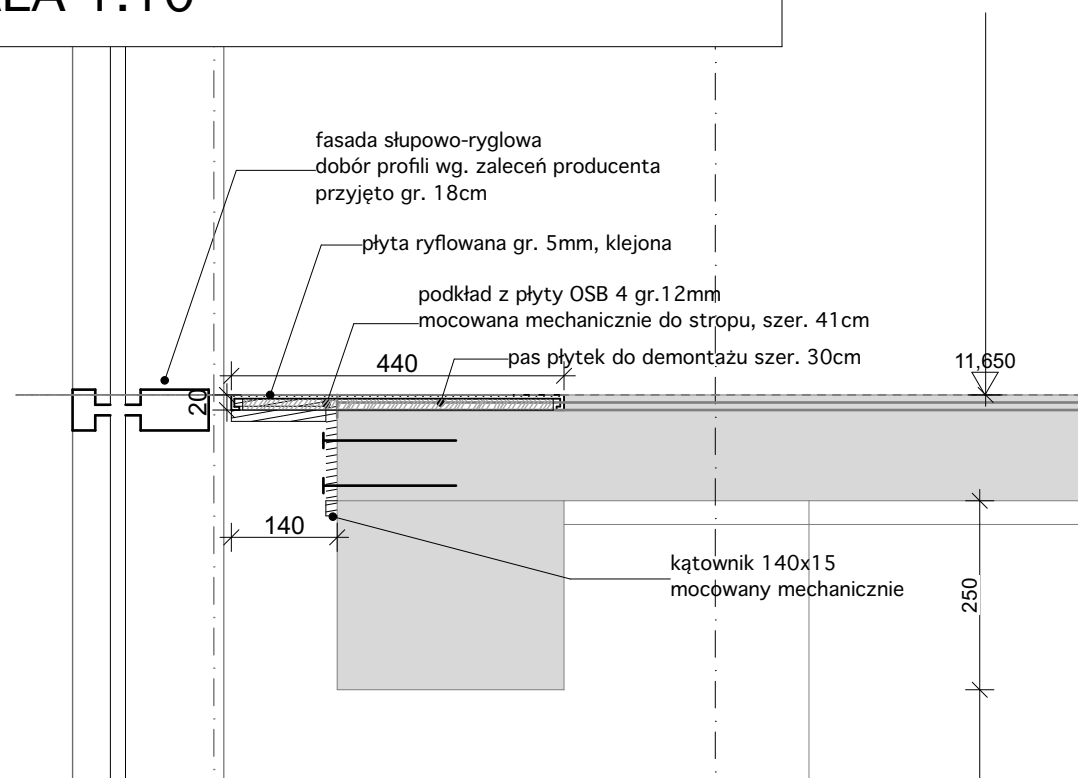

DETAL MONTAŻ FASADY
RZUT SKALA 1:10

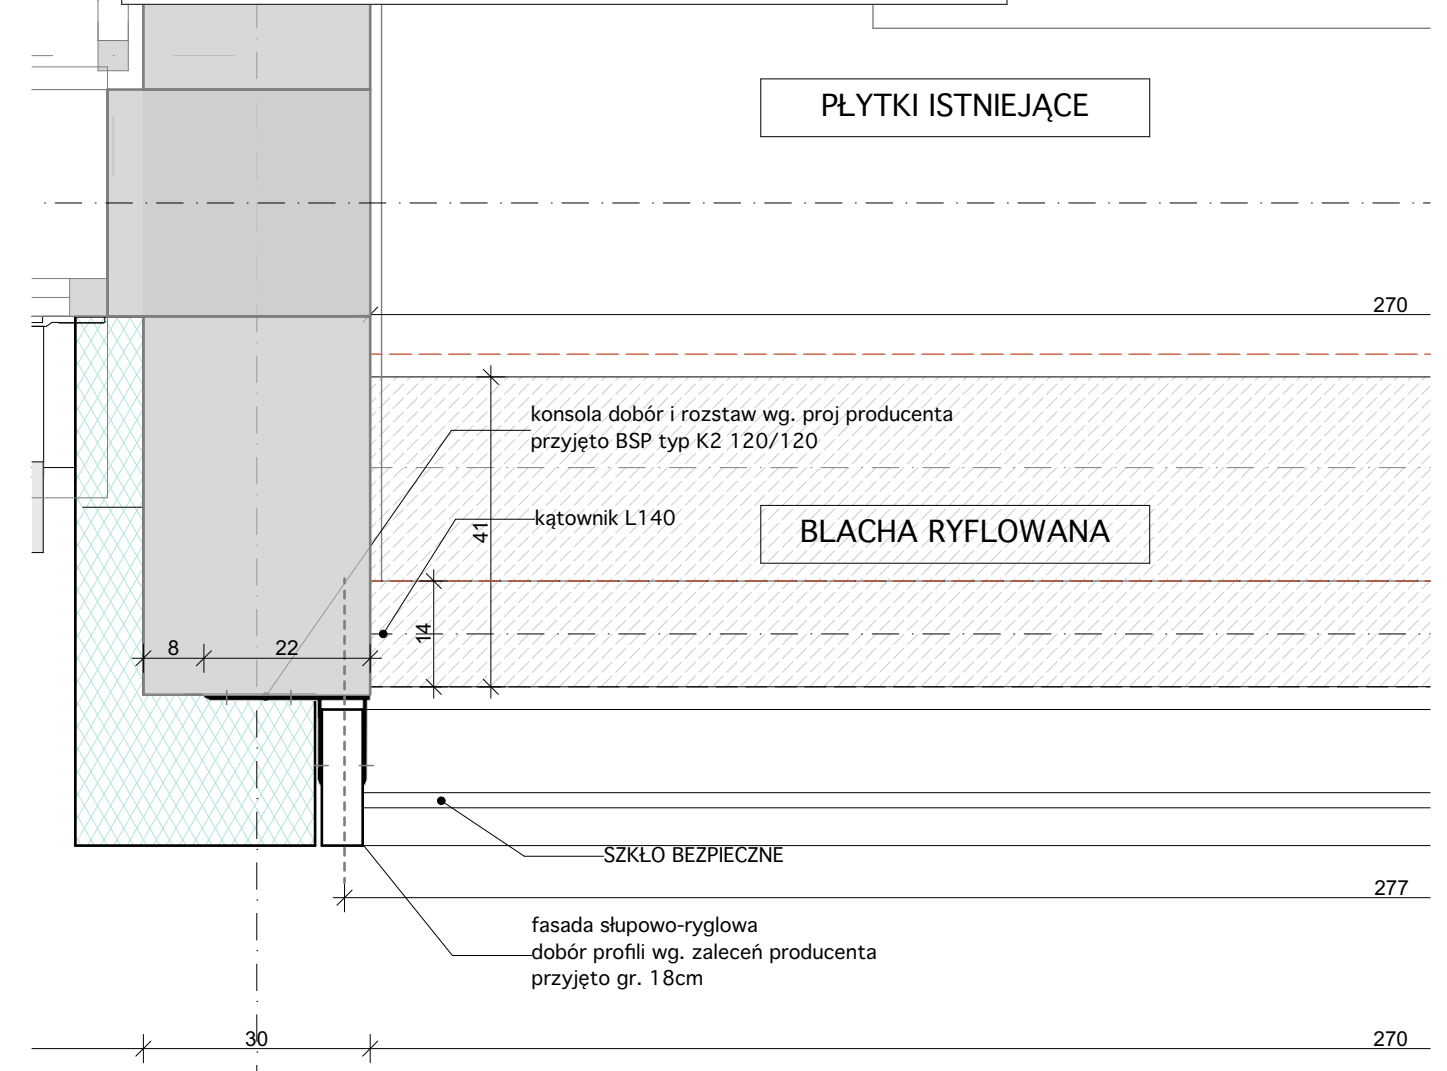

UWAGA

WSZYSTKIE WYMIARY NALEŻY
SPRAWDZIĆ NA BUDOWIE

DOBÓR PROFILI NOŚNYCH I KONSOL WG
WYT. PRODUCENTA



architekt prowadzący JACEK LENART			08.2025	
obiekt	Adaptacja obiektu biurowego na budynek dydaktyczny Uniwersytetu WSB Merito przy ul. Czackiego 3a w Szczecinie, dz.nr ewid. 29/1 i 11dr obr. 1040			data
adres				A
projekt	Projekt techniczny			
treść rysunku	Fasada klatki schodowej skala: 1:1			
symbol	503/A4/2024/PT			
			podpis	1.4
opracował	mgr inż. arch. Jacek Lenart upr. bud. nr 5/Sz/82			
	mgr inż. arch. Jan Gołębiowski upr. bud. nr 26/ZPOIA/OKK/2019			
sprawdził	mgr inż. arch. Michał Bay upr. bud. nr 166/Sz/84			nr rysunku