




DETAL MOCOWANIA SIATKI, narożnik elewacji
DETAL 1 SKALA 1:10

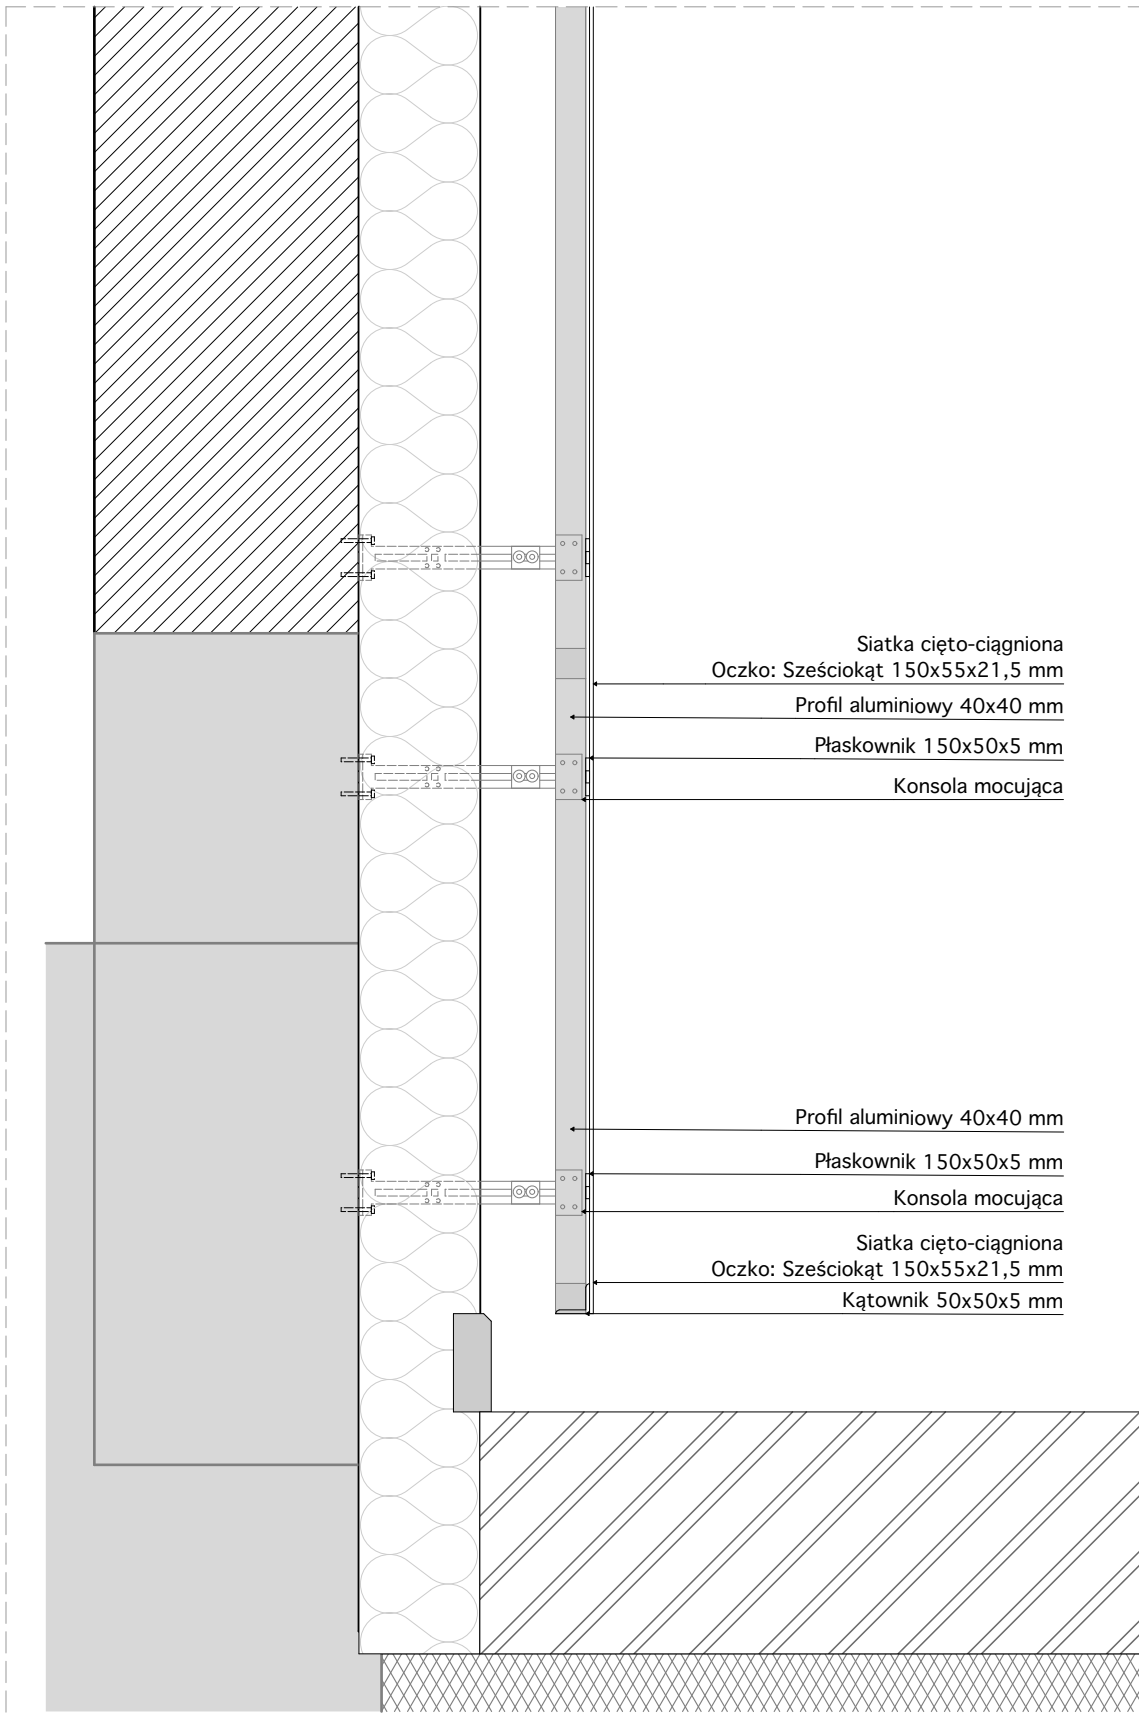


DETAL MOCOWANIA SIATKI, attyka i cokół
DETAL 2 SKALA 1:10

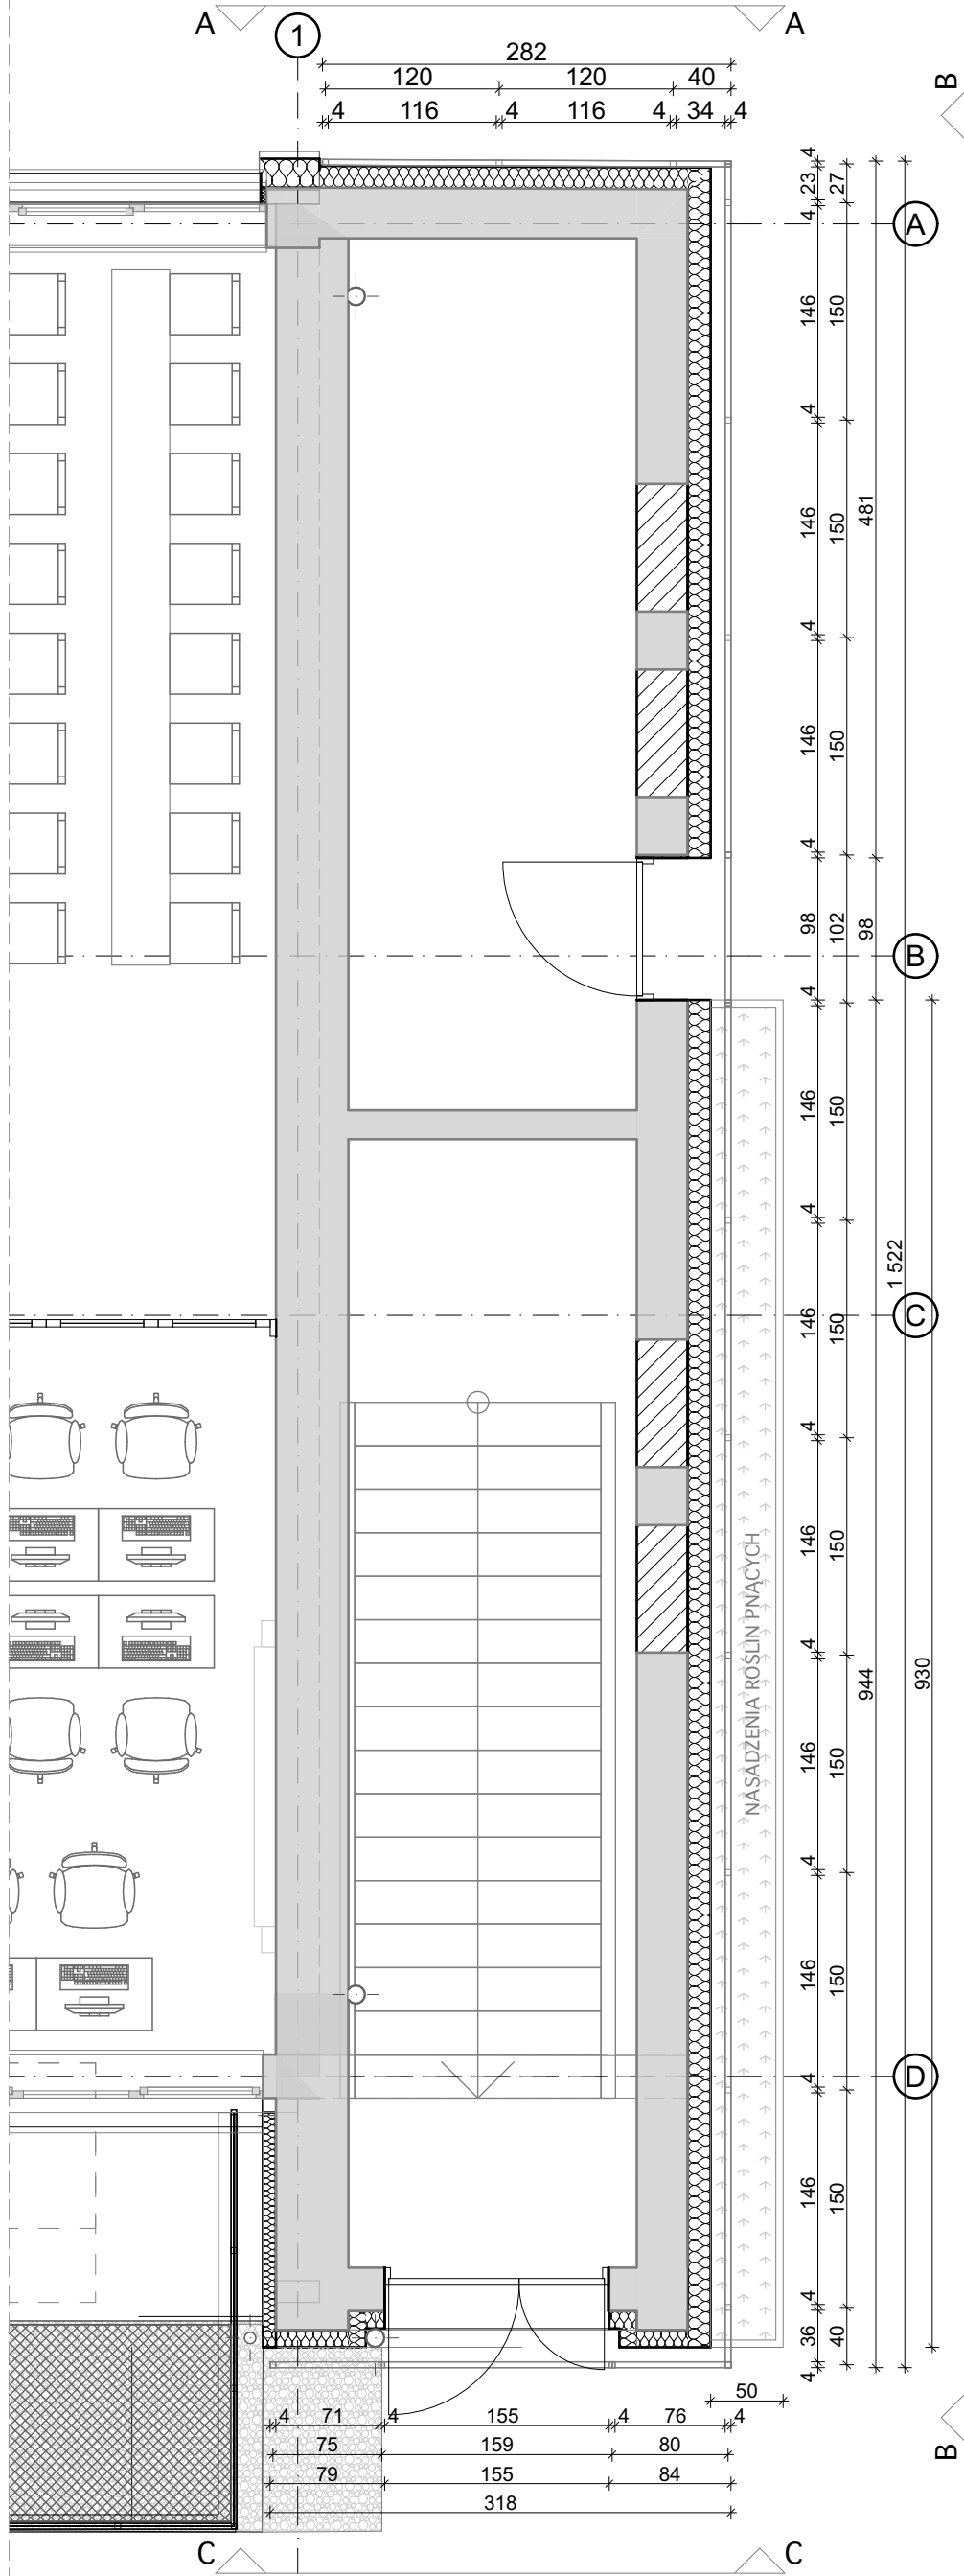


ROZMIESZCZENIE SIATKI ELEWACYJNEJ
RZUT SKALA 1:50

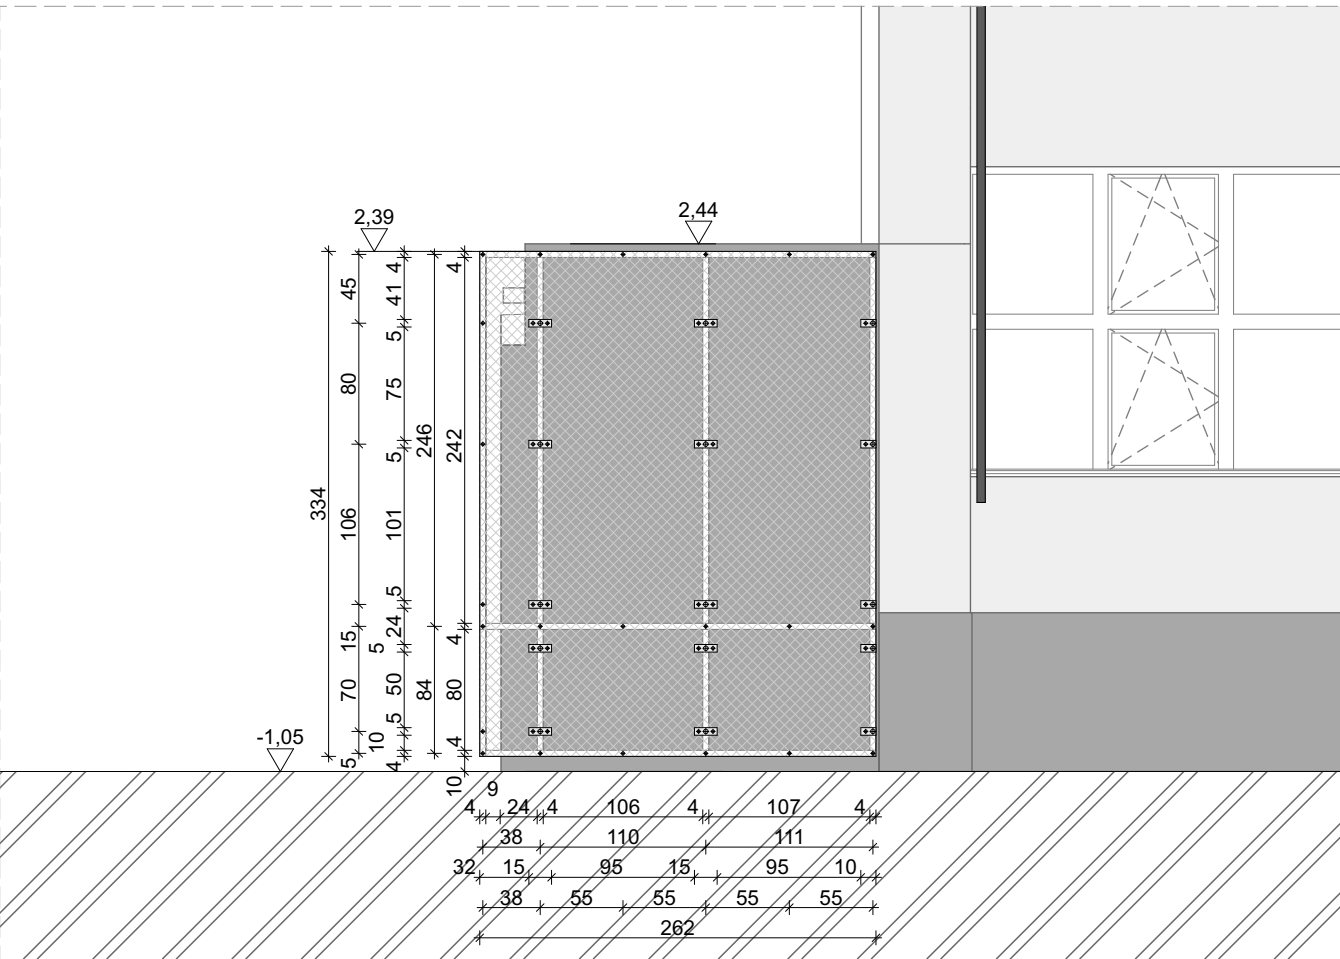

ROZMIESZCZENIE SIATKI ELEWACYJNEJ
ELEWACJA A-A SKALA 1:50

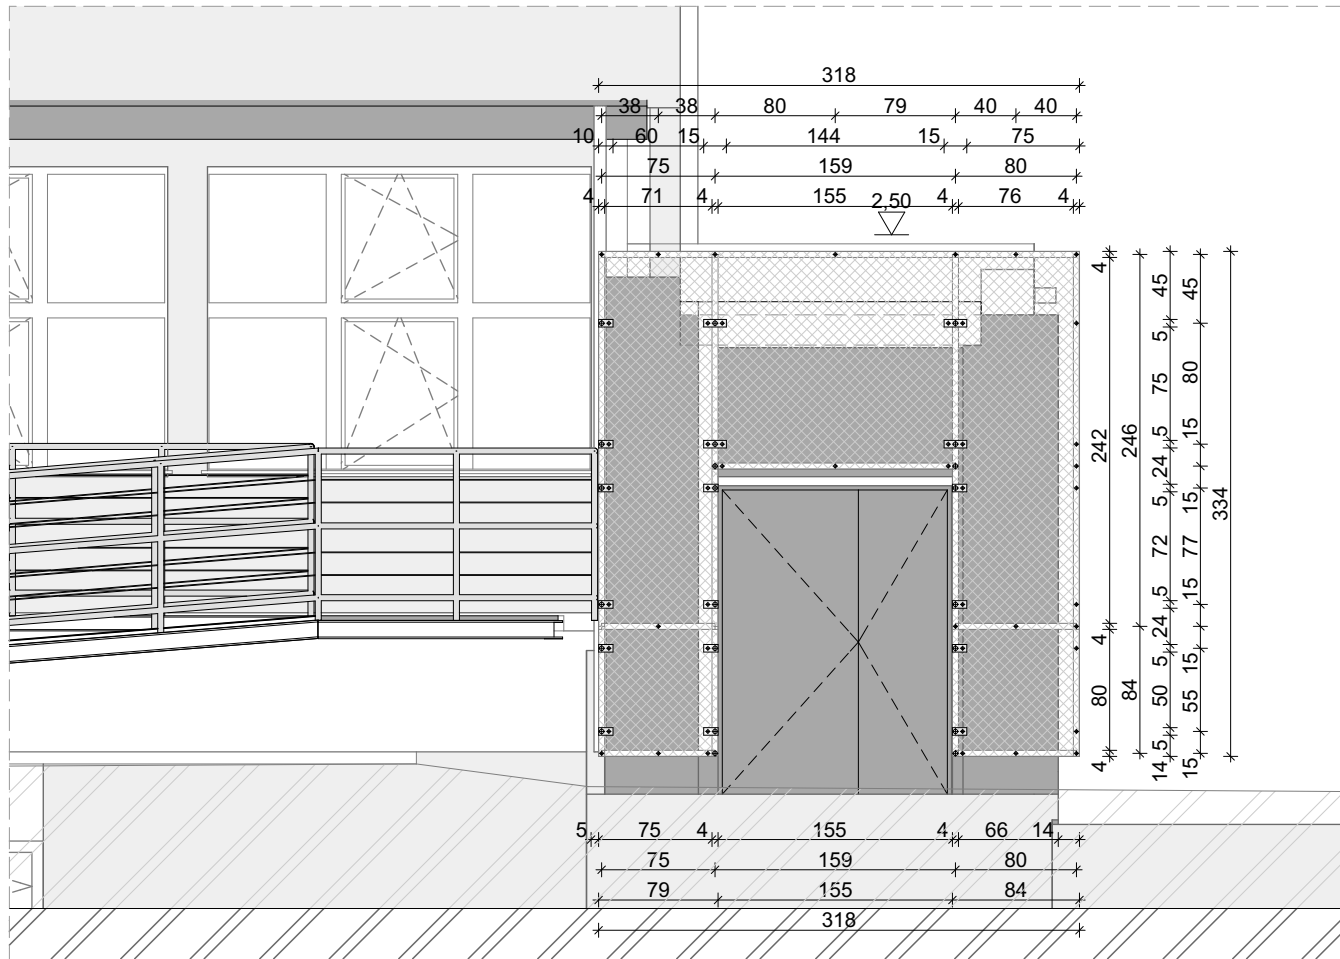

ROZMIESZCZENIE SIATKI ELEWACYJNEJ
ELEWACJA C-C SKALA 1:50

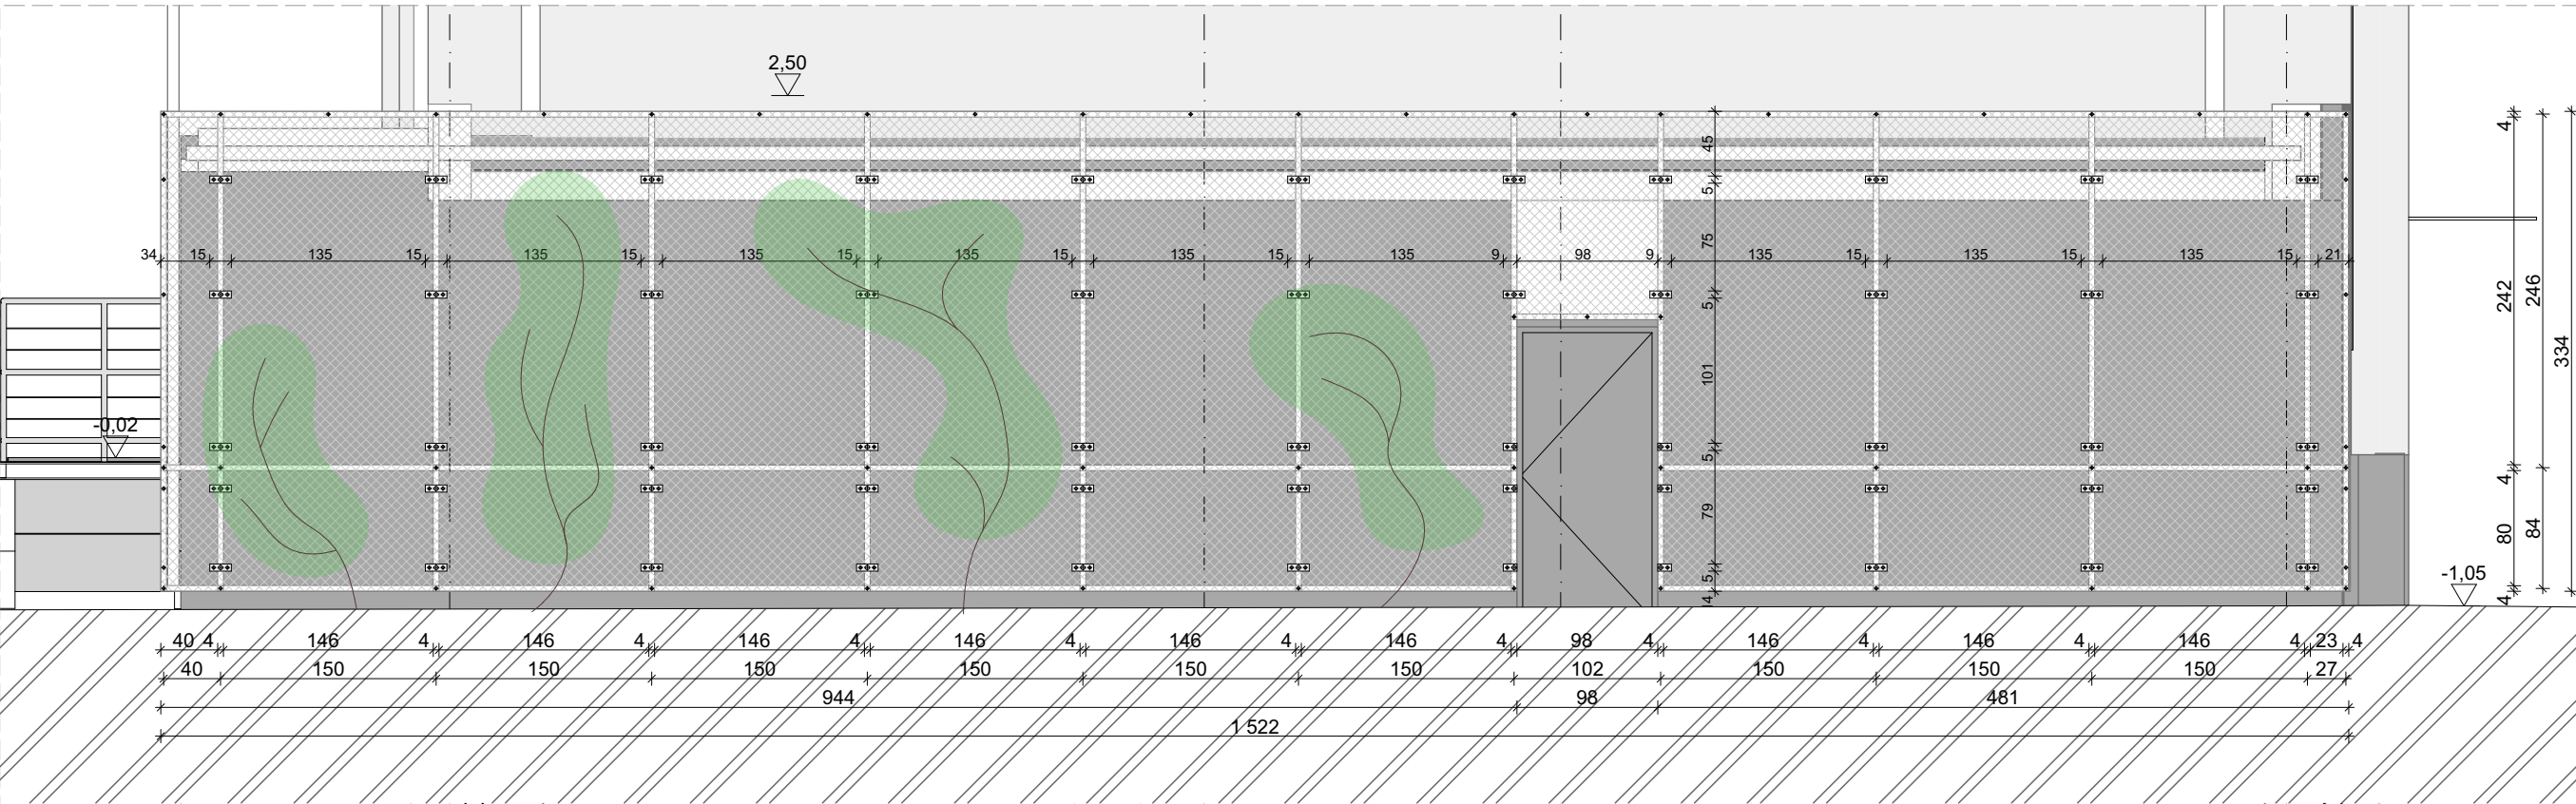

ROZMIESZCZENIE SIATKI ELEWACYJNEJ
ELEWACJA B-B SKALA 1:50

ZESTAWIENIE SIATEK

ELEWACJA A-A

38 x 84	- 1 szt.
38 x 250	- 1 szt.
106 x 84	- 2 szt.
106 x 250	- 2 szt.

ELEWACJA B-B

30 x 84	- 1 szt.
30 x 250	- 1 szt.
39 x 84	- 1 szt.
39 x 250	- 1 szt.
89 x 145	- 1 szt.
146 x 84	- 9 szt.
146 x 250	- 9 szt.

ELEWACJA C-C

75 x 84	- 1 szt.
75 x 250	- 1 szt.
80 x 84	- 1 szt.
80 x 250	- 1 szt.
155 x 144	- 1 szt.

PRZYKŁADOWE ROŚLINY PNĄCE

Bluszcz pospolity




Rdest Auberta



Winobluszcz pięciolistkowy



Wiciokrzew

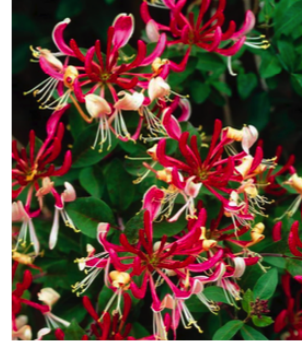

Powojnik



UWAGI:

Siatka cięto-ciagniona -Aluminium
Produkt referencyjny : Mevaco Nr artykułu: 157303
Oczko: Sześciokąt 150x55x21,5 mm

- Siatka oraz elementy montażowe wykonać ze stali ocynkowanej.
- Przyjęta tolerancja/ dyatacja pomiędzy arkuszami 5 mm.
- Tynki ścian budynku w kolorze NCS S 5500-N
- W wydzielonym pasie do nasadzenia roślinność pnąca

Uwaga. Wszystkie wymiary sprawdzić ma budowie.

 STUDIO A4 SPÓŁKA PROJEKTOWA Z O.O. al. Wojska Polskiego 20 / II p. 70-470 SZCZECIN tel. 091-4 88 16 50 fax. 091-4 88 48 94 studioa4@maxsim.pl	architekt prowadzący	JACEK LENART	08.2025 data
	obiekt	Adaptacja obiektu biurowego na budynek dydaktyczny	
	adres	Uniwersytetu WSB Merito przy ul. Czackiego 3a w Szczecinie, dz. nr ewid. 29/1 i 11dr obr. 1040	A branża
	projekt	Projekt techniczny	
	treść rysunku	Obudowa magazynu	1.7 nr rysunku
	symbol	503/A4/2024/PT	
	opracował	mgr inż. arch. Jacek Lenart	Rosolek
	opracował	mgr inż. arch. Jan Gołębowski	
	sprawdził	mgr inż. arch. Michał Bay	nr rysunku
	sprawdził	mgr inż. arch. Michał Bay	