




DETAL MOCOWANIA SIATKI, narożnik elewacji  
DETAL 1 SKALA 1:10

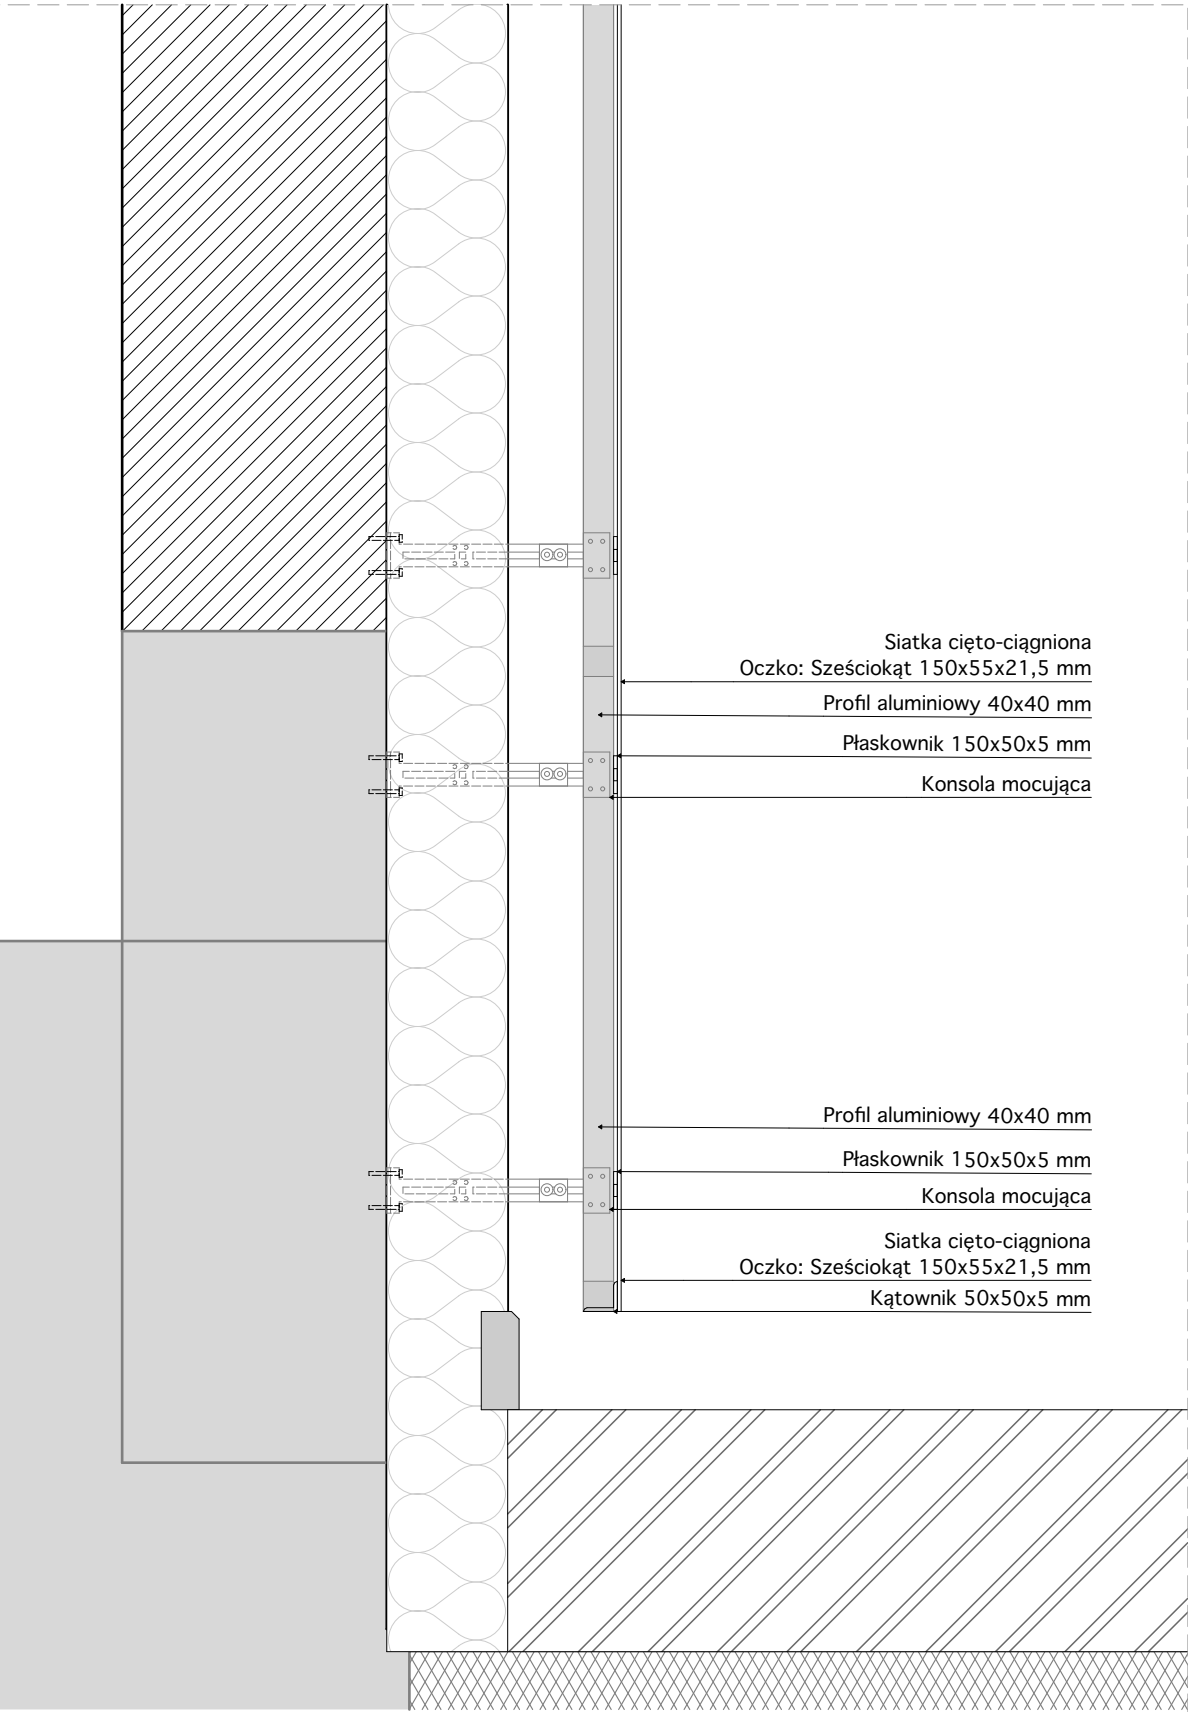


DETAL MOCOWANIA SIATKI, attyka i cokół  
DETAL 2 SKALA 1:10

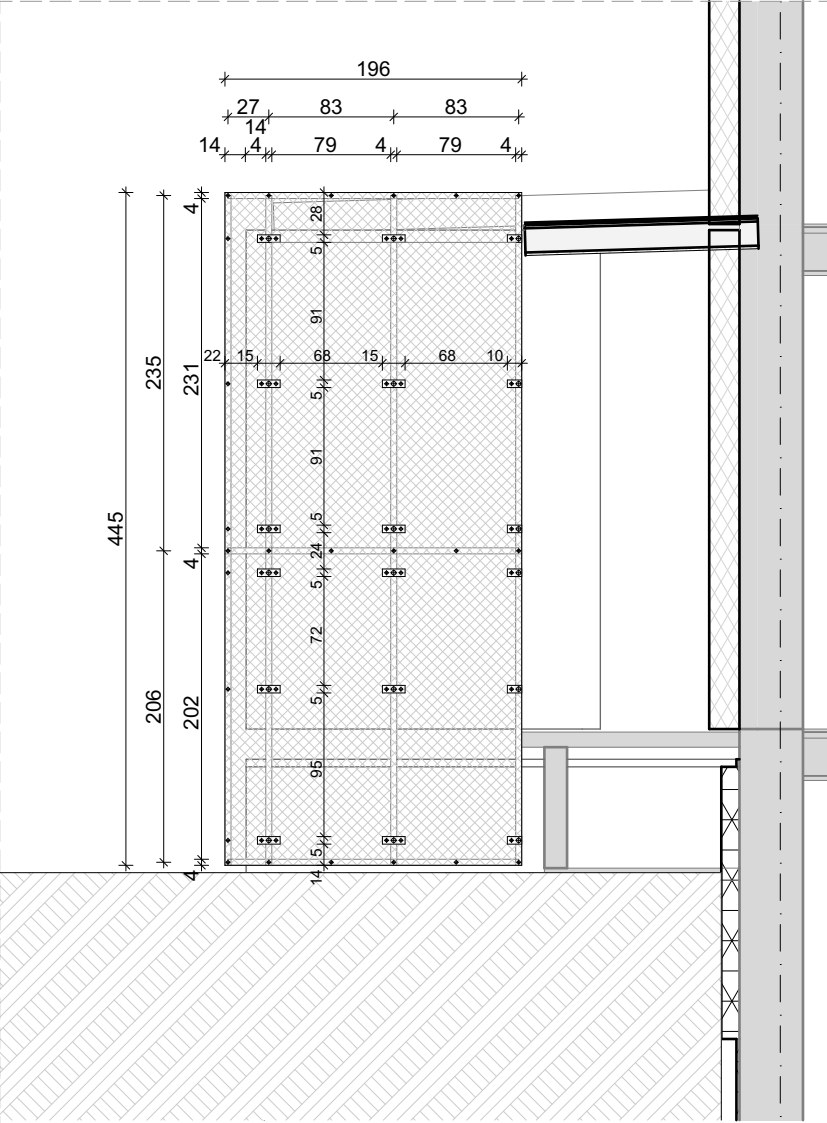


ROZMIESZCZENIE SIATKI ELEWACYJNEJ  
ELEWACJA A-A SKALA 1:50

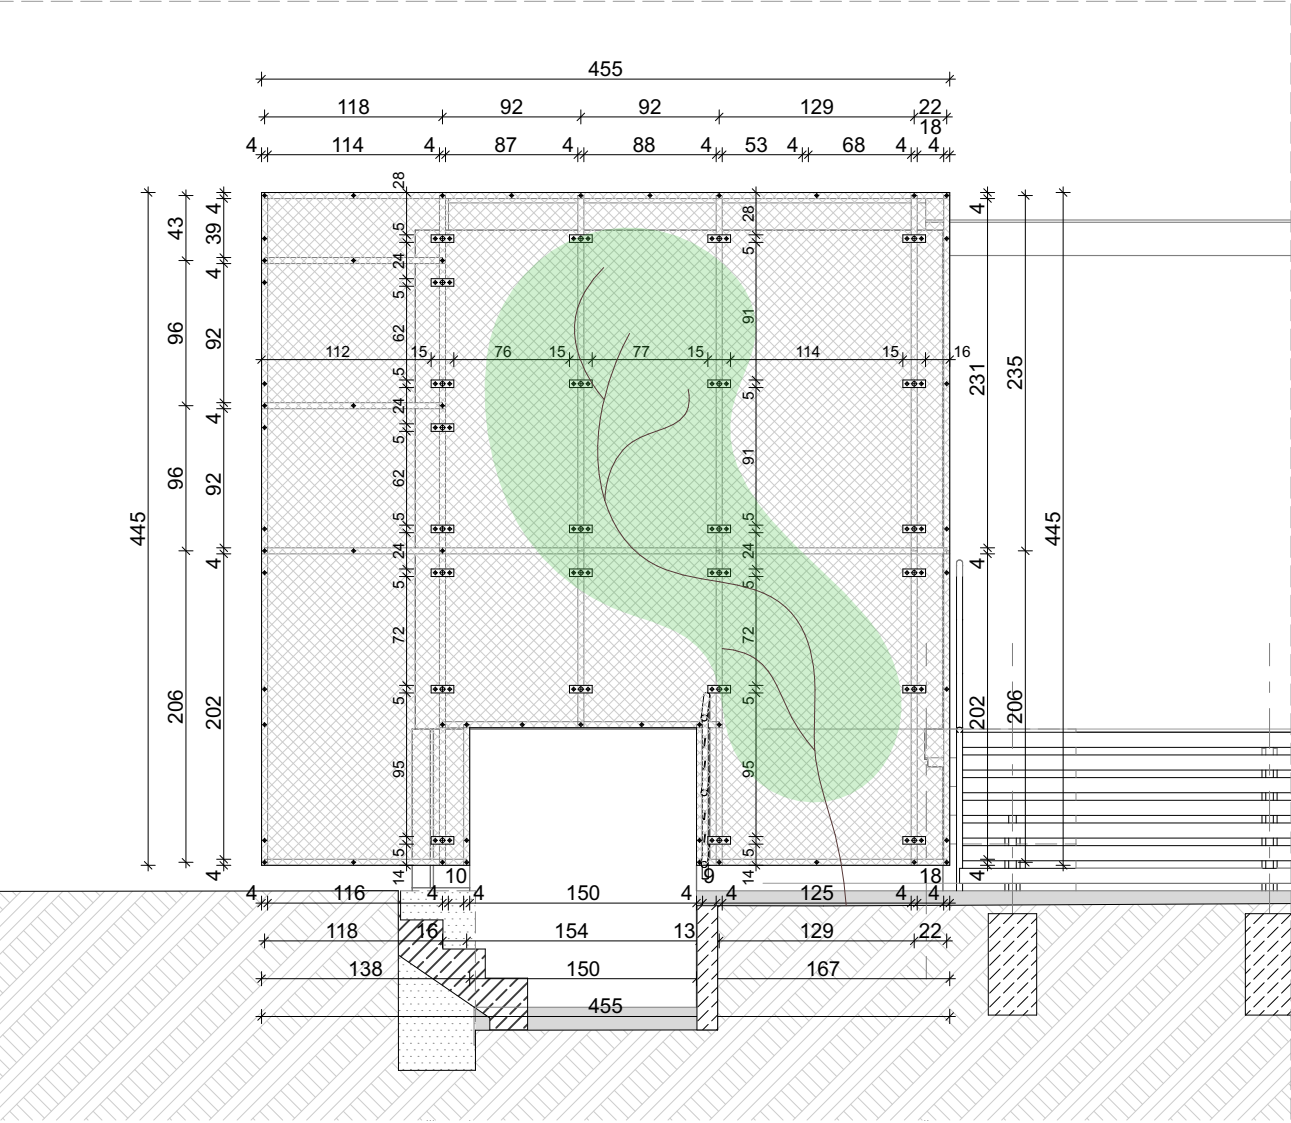

ROZMIESZCZENIE SIATKI ELEWACYJNEJ  
ELEWACJA B-B SKALA 1:50

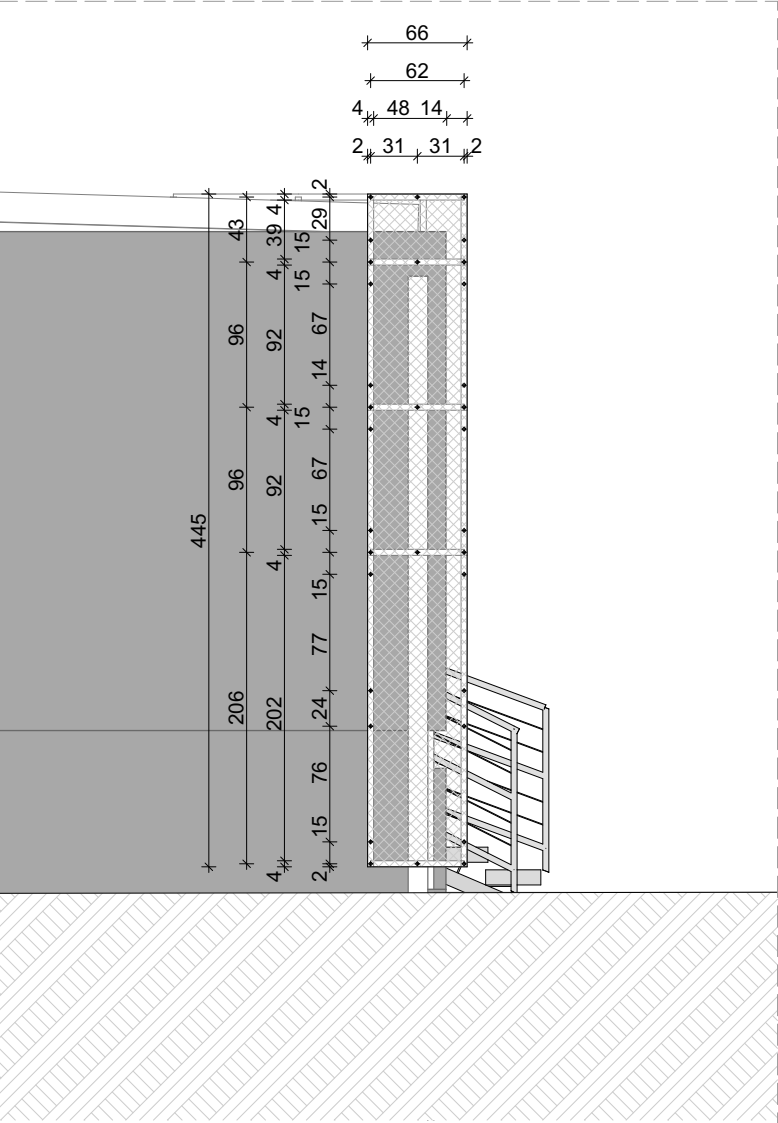

ROZMIESZCZENIE SIATKI ELEWACYJNEJ  
ELEWACJA C-C SKALA 1:50

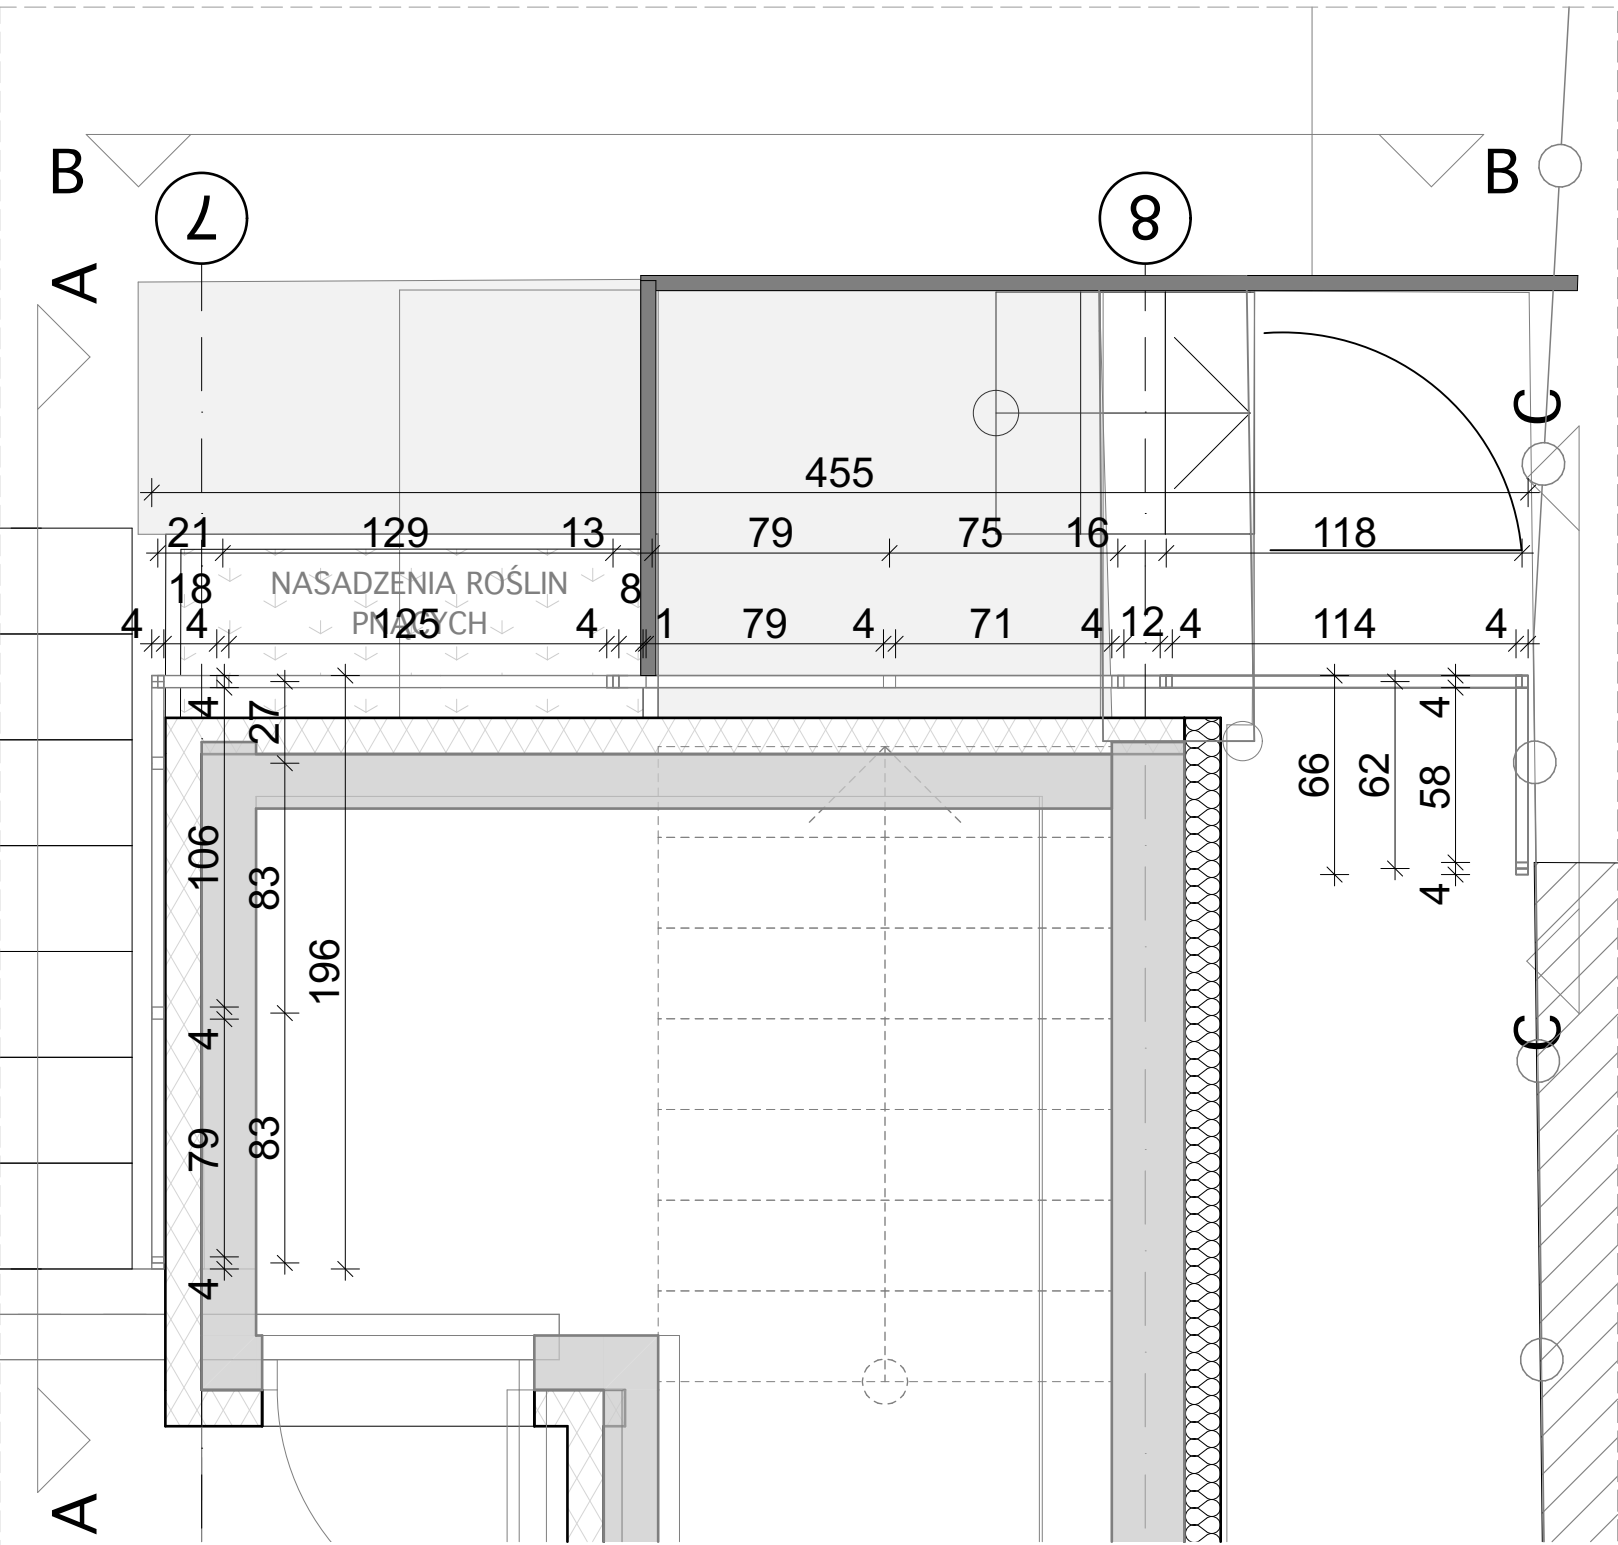

ROZMIESZCZENIE SIATKI ELEWACYJNEJ  
RZUT SKALA 1:25

ZESTAWIENIE SIATEK

ELEWACJA A-A

27	x 210	- 1 szt.
27	x 235	- 1 szt.
79	x 210	- 2 szt.
79	x 235	- 2 szt.

ELEWACJA B-B

13	x 90	- 1 szt.
16	x 90	- 1 szt.
22	x 210	- 1 szt.
22	x 235	- 1 szt.
88	x 210	- 2 szt.
88	x 235	- 2 szt.
114	x 210	- 1 szt.
114	x 96	- 2 szt.
114	x 43	- 1 szt.
125	x 210	- 1 szt.
125	x 235	- 1 szt.

ELEWACJA C-C

66	x 47	- 1 szt.
66	x 96	- 2 szt.
66	x 210	- 1 szt.

UWAGI:

Siatka cięto-ciagniona -Aluminium  
Produkt referencyjny : Mevaco Nr artykułu: 157303  
Oczko: Sześciokąt 150x56x21,5 mm

1. Siatka oraz elementy montażowe wykonać ze stali ocynkowanej.
2. Przyjęta tolerancja/ dylatacja pomiędzy arkuszami 5 mm.
3. Tynki ścian budynku w kolorze NCS S 5500-N

Uwaga. Wszystkie wymiary sprawdzić ma budowie.

PRZYKŁADOWE ROŚLINY PNĄCE

Bluszcz pospolity



Rdest Auberta



Winobluszcz pięciolistkowy



Wiciokrzew



Powojnik



al. Wojska Polskiego 20 / II p.  
70 - 470 SZCZECIN  
tel. 091- 4 88 16 90 fax. 091- 4 88 48 94  
studio4@maqsimum.pl

architekt prowadzący	JACEK LENART	08.2025
obiekt	Adaptacja obiektu biurowego na budynek dydaktyczny	data
adres	Uniwersytetu WSB Merito przy ul. Czackiego 3a w Szczecinie, dz.nr ewid. 29/1 i 11dr obr. 1040	
projekt	Projekt techniczny	
treść rysunku	Obudowa pom. gospodarczego	skala: 1:50; 1:25; 1:10
symbol	503/A4/2024/PT	branża
imię i nazwisko	mgr inż. arch. Jacek Lenart	podpis
opracował	mgr inż. arch. Jan Gołębiowski	
	mgr inż. arch. Izabela Rosolek	
sprawił	mgr inż. arch. Michał Bay	
	upr. bud. nr 5/Sz/82	
	upr. bud. nr 28/ZPOJA/OKK/2019	
	upr. bud. nr 166/Sz/84	
		1.8
		nr rysunku