




ROZMIESZCZENIE SIATKI ELEWACYJNEJ
ELEWACJA A-A SKALA 1:50

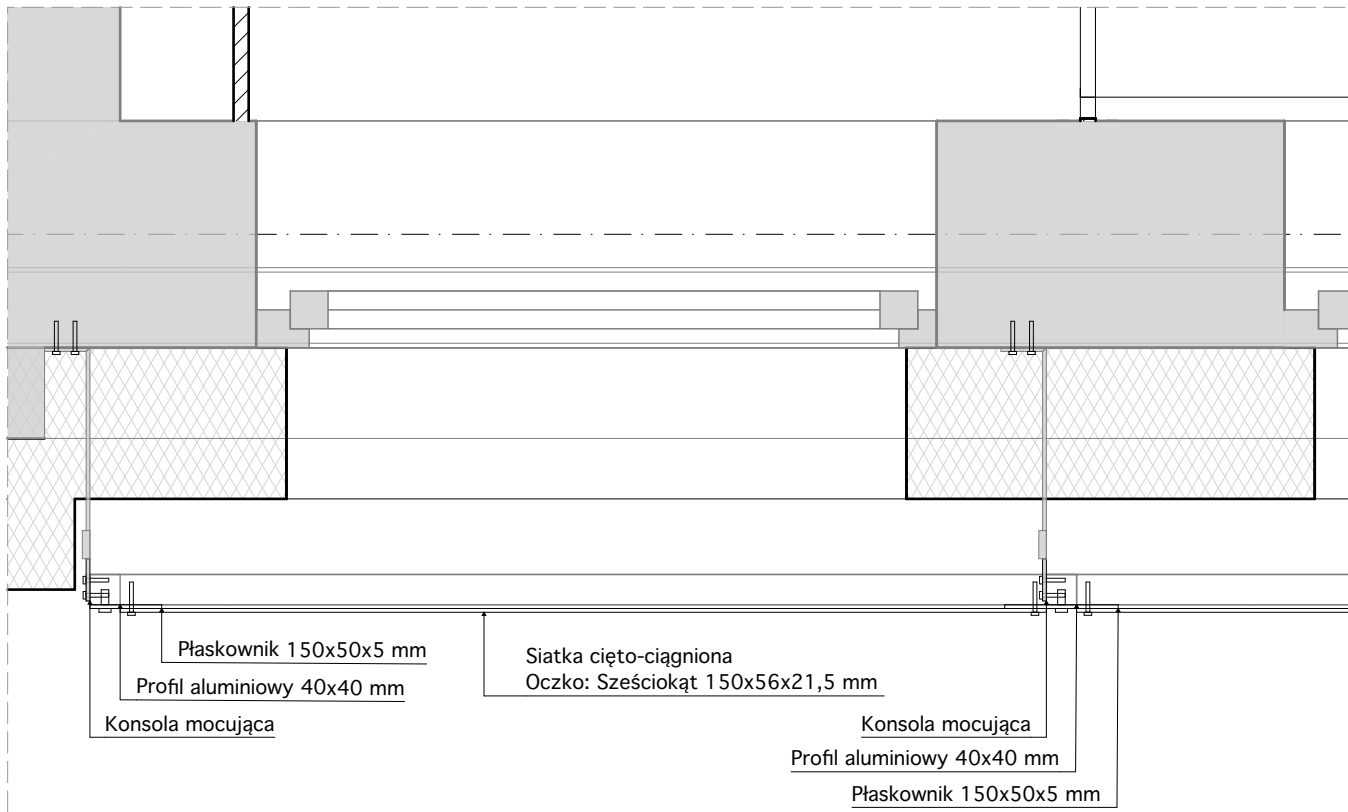

DETAL MOCOWANIA SIATKI
DETAL 1 SKALA 1:10

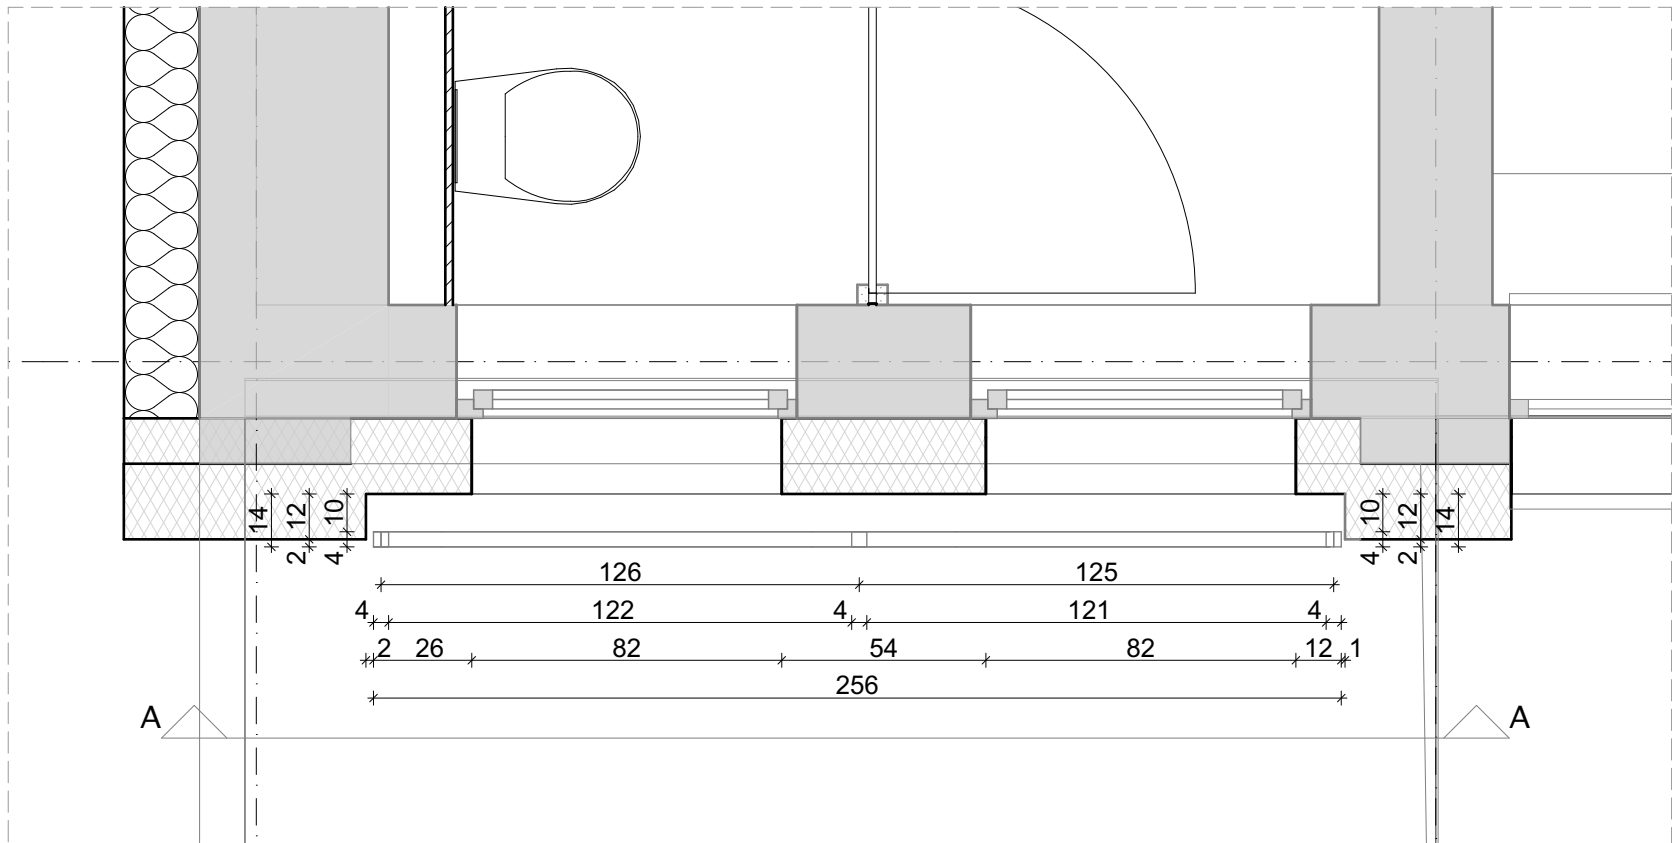

ROZMIESZCZENIE SIATKI ELEWACYJNEJ
RZUT SKALA 1:20

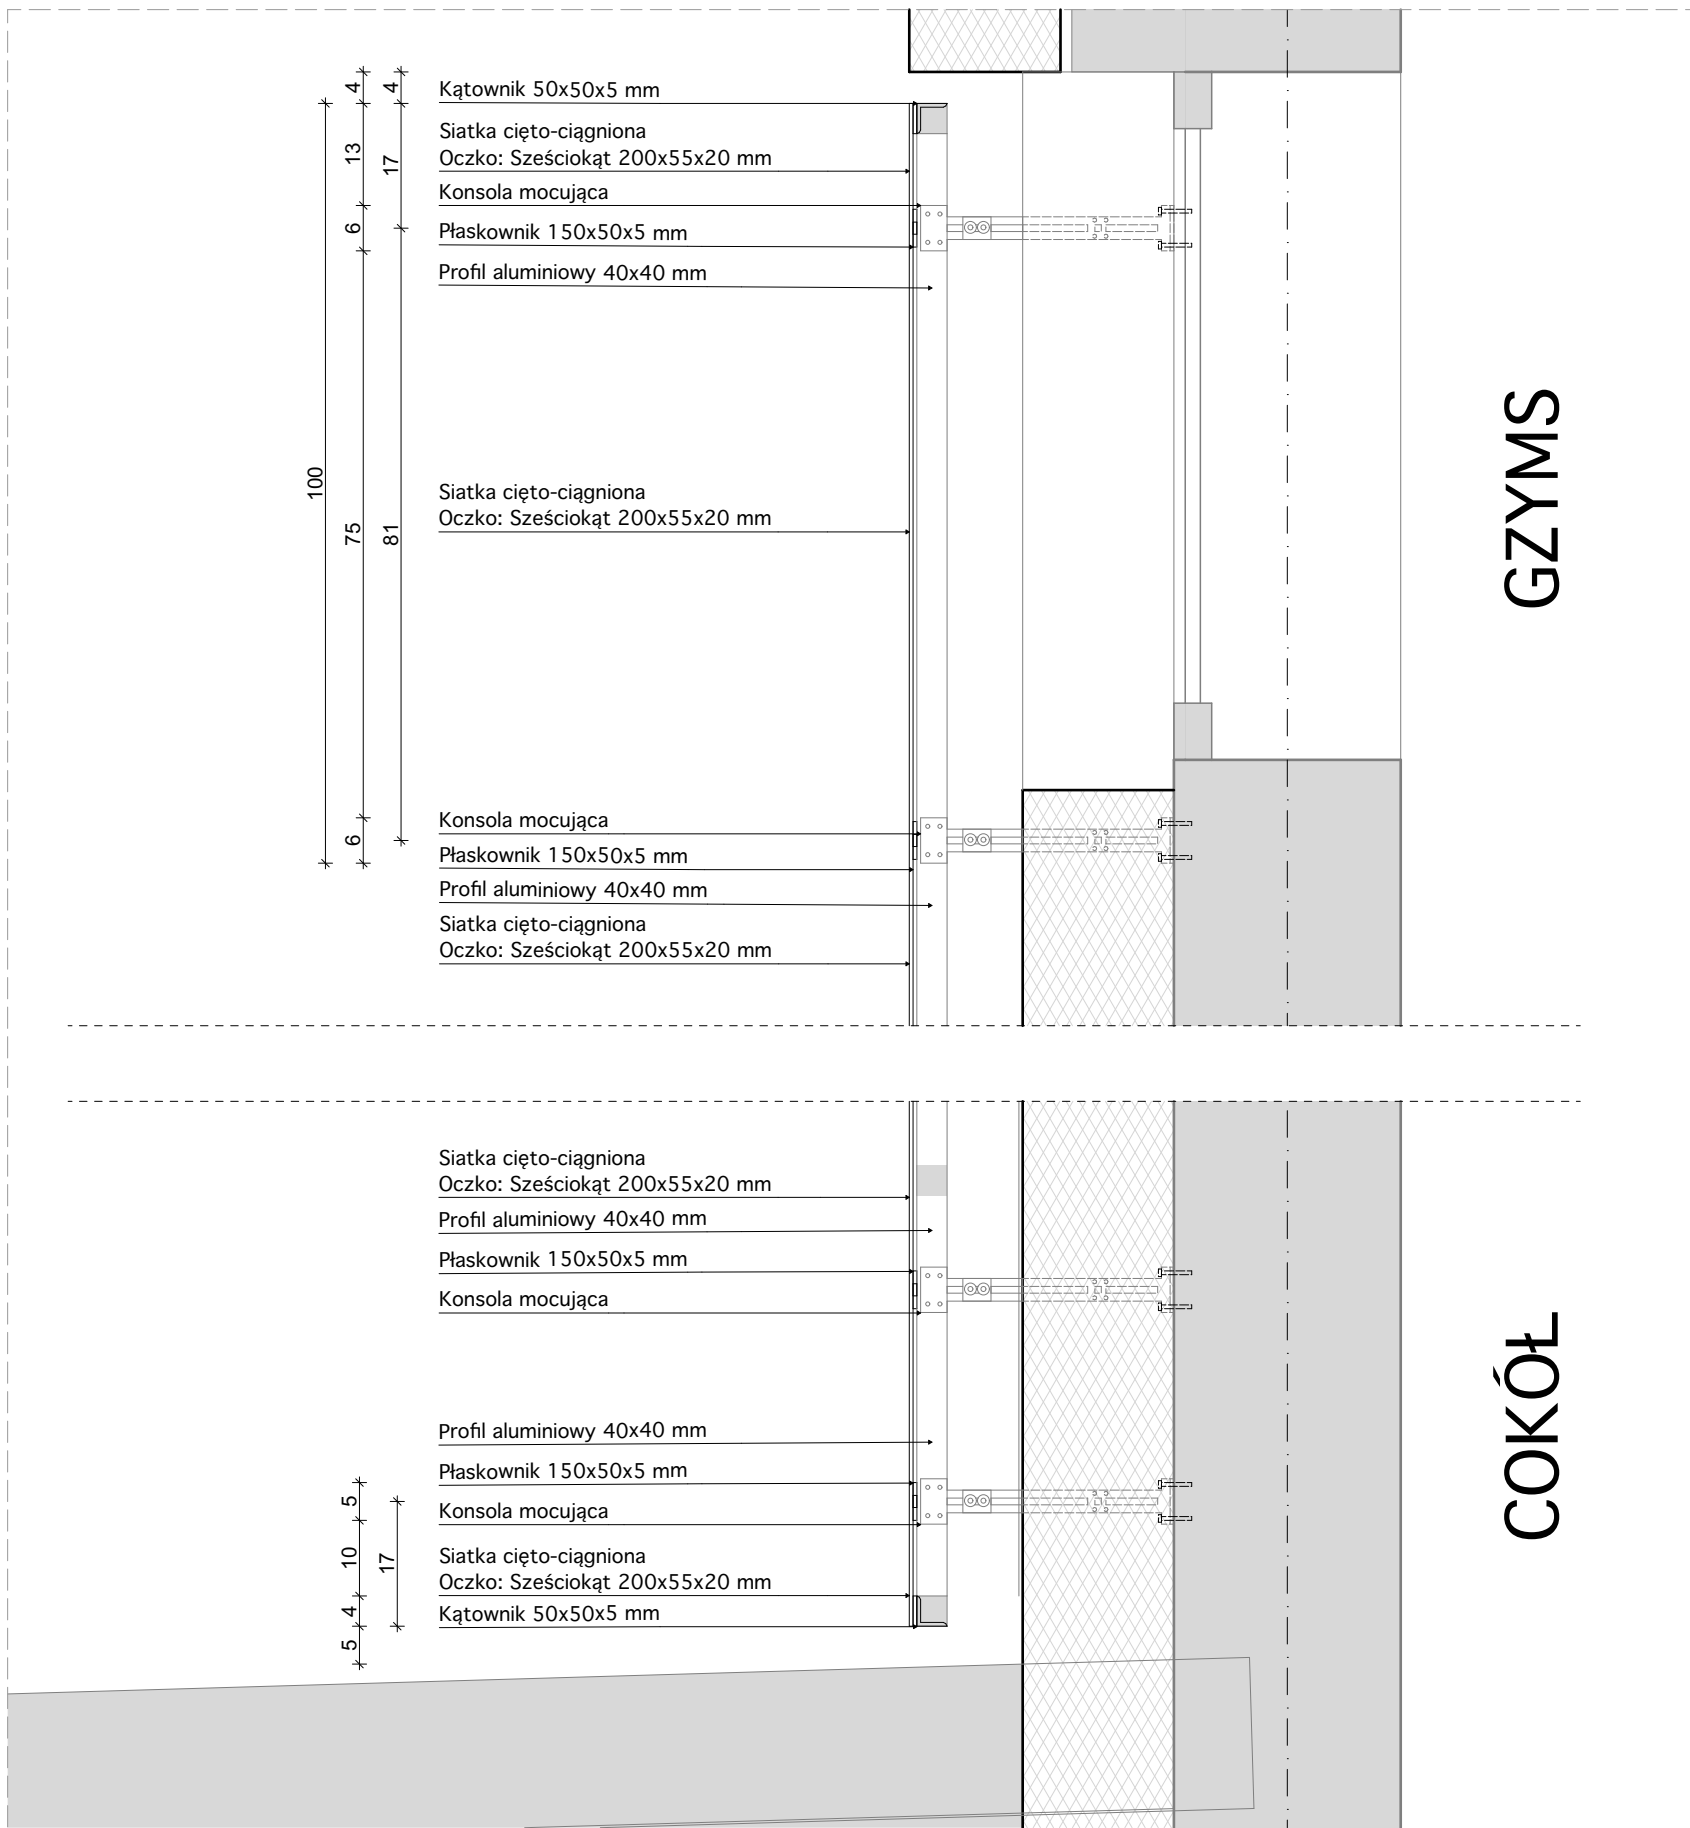

DETAL MOCOWANIA SIATKI, gzyms i cokół
DETAL 2 SKALA 1:10

ZESTAWIENIE SIATEK

126 x 300 - 8 szt.
126 x 61 - 2 szt.

UWAGI:

Siatka cięto-ciagniona - Aluminium
Produkt referencyjny : Mevaco Nr artykułu: 157303
Oczko: Sześciokąt 150x56x21,5 mm

1. Siatka oraz elementy montażowe wykonać ze stali ocynkowanej.
2. Przyjęta tolerancja/ dylatacja pomiędzy arkuszami 5 mm.
3. Tynki ścian budynku w kolorze NCS S 5500-N

Uwaga. Wszystkie wymiary sprawdzić ma budowie.

	architekt prowadzący JACEK LENART		08.2025
	obiekt	Adaptacja obiektu biurowego na budynek dydaktyczny Uniwersytetu WSB Merito przy ul. Czackiego 3a w Szczecinie, dz.nr ewid. 29/1 i 11dr obr. 1040	data
	projekt	Projekt techniczny	A
	treść rysunku	Obudowa fasady	
	symbol	503/A4/2024/PT	branża
	imię i nazwisko	mgr inż. arch. Jacek Lenart	1.9
	opracował	mgr inż. arch. Jan Gołębiowski	
	inż. arch. Izabela Rosolek	mgr inż. arch. Michał Bay	nr rysunku
	sprawdził	mgr inż. arch. Michał Bay	