RZUT POZIOMU -1, SKALA 1:25

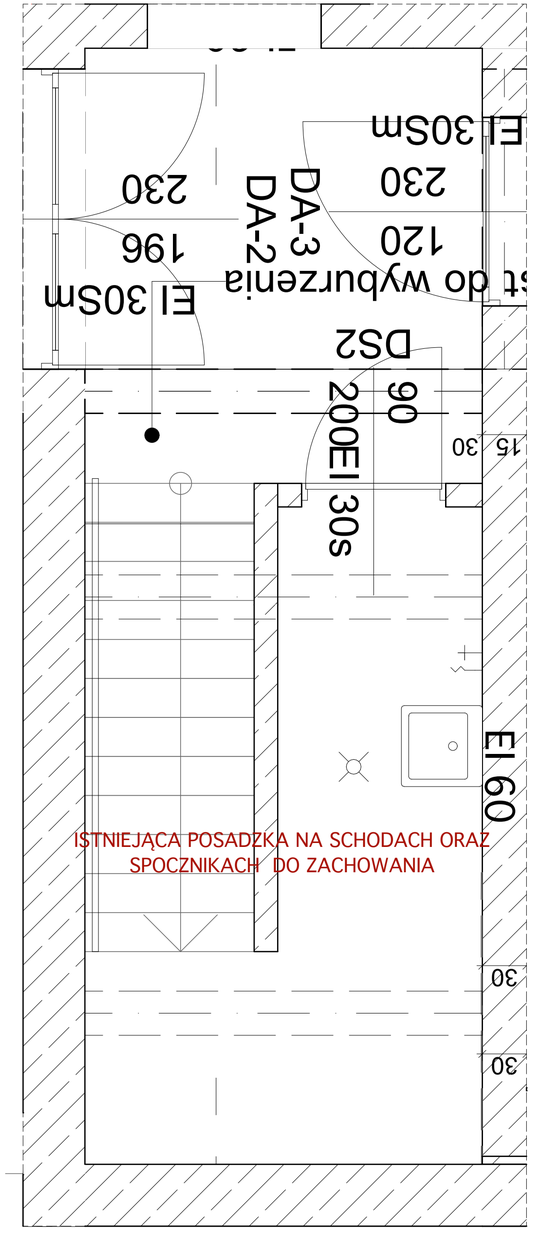

RZUT POZIOMU +0, SKALA 1:25

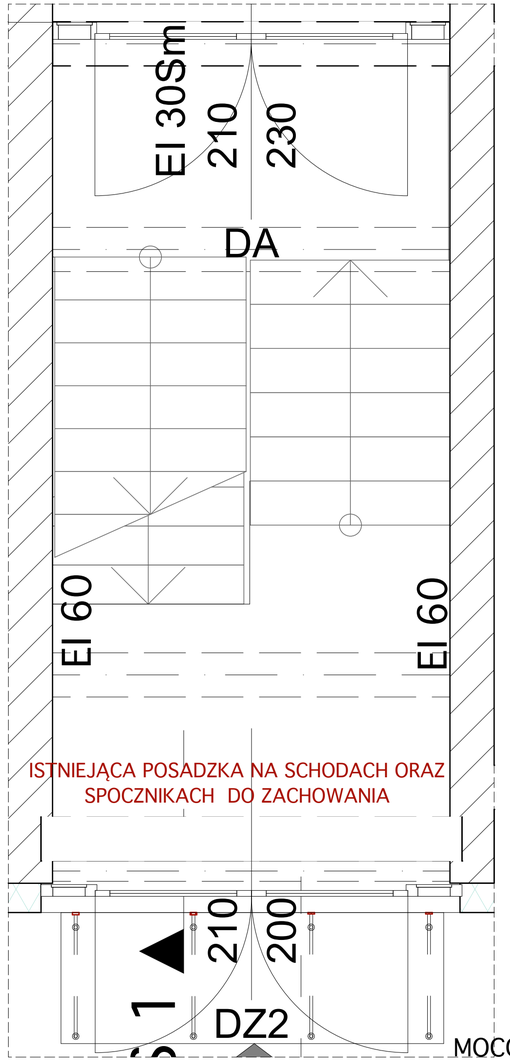

RZUT POZIOMU +1 DO +4, SKALA 1:25

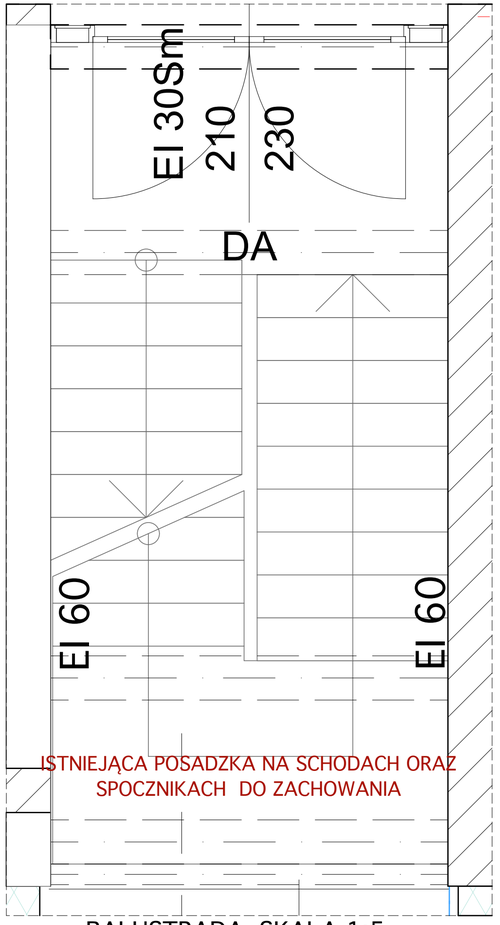

BALUSTRADA, SKALA 1:5

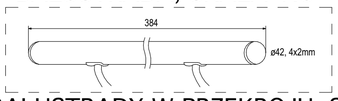

MONTAŻ BALUSTRADY DO ŚCIANY, SKALA 1:5

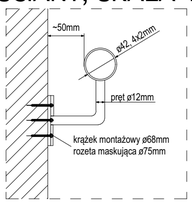

MOCOWANIE BALUSTRADY W PRZEKROJU, SKALA 1:50

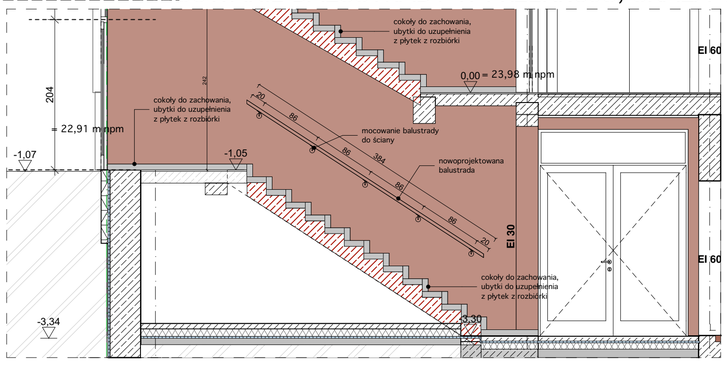

PRZEKRÓJ PRZEZ KLATKĘ SCHODOWĄ - KOLORYSTYKA, MATERIAŁY, SKALA 1:50

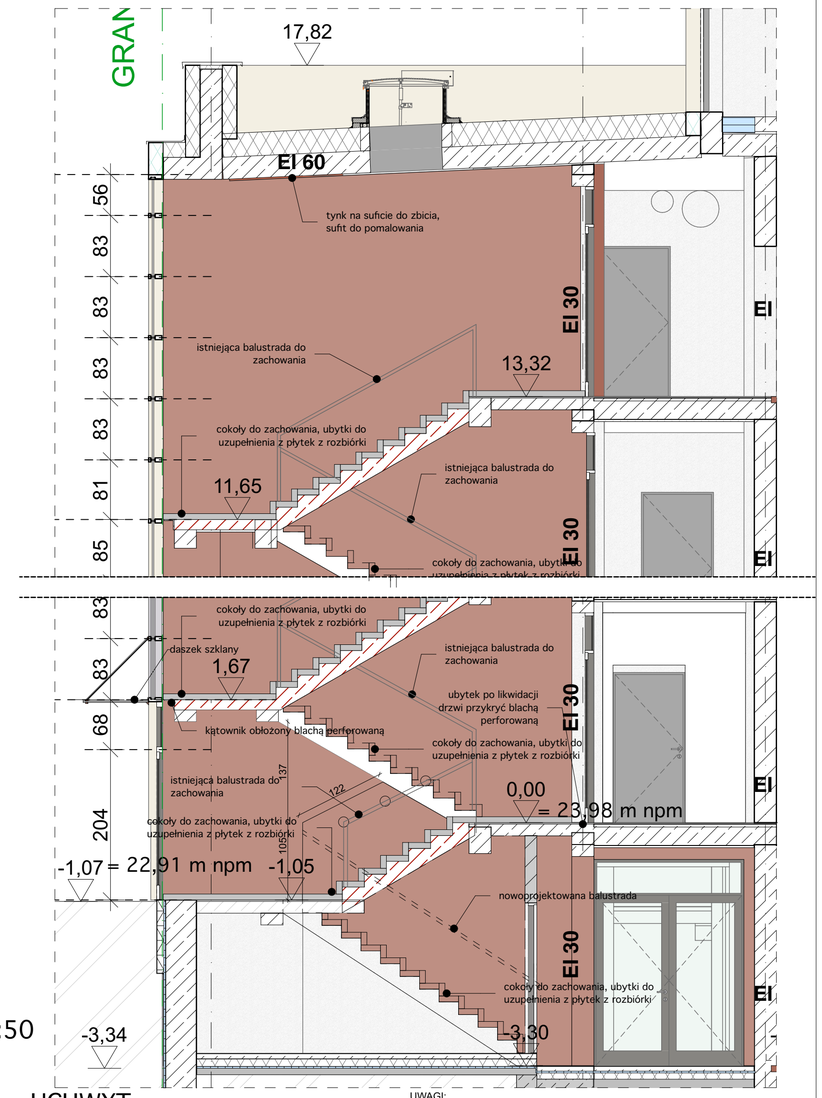

UCHWYT, SKALA 1:5

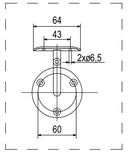

PRZYKŁAD REFERENCYJNY

- 5szt.

UWAGI:
1. Tynk na suficie na klatce schodowej do zbicia i pomalowania;
2. Istniejąca posadzka na schodach oraz spocznikach do zachowania;
3. Istniejąca balustrada do zachowania, ew. zamalowanie nierówności;
4. Zamontowanie nowej balustrady do piwnicy;
5. Cokoły do zachowania, ew. ubytki uzupełnić z płytek z rozbiórki;
6. Pomalowanie ścian na istniejących tynkach klatki schodowej kolorem NCS S 4030-Y70R, w razie potrzeby zbicia tynku wykonanie oraz malowanie ustalić z projektantem prowadzącym;
7. Ubytki w stropach po wyburzeniu ścian oraz przy drzwiach obić blachą perforowaną, na stropie zamontować kątowniki pokryte blachą perforowaną;
8. Miejsca wyburzeń ścian na podłodze uzupełnić braki płytkami z rozbiórki;
9. Wszystkie wymiary sprawdzić na budowie;

ZESTAWIENIE MATERIAŁÓW I WYKOŃCZEŃ WNĘTRZ

ściany, sufity, podciągi klatki schodowej na wszystkich kondygnacjach NCS S 4030-Y70R lub równoważny

nowoprojektowana pochwyt balustrady stalowy, ocynkowany - malowane proszkowo kolor farby RAL 9007

STUDIO A4 SPÓŁKA PROJEKTOWA z.o.o.
al. Wojska Polskiego 20 / II p.
70-470 SZCZECIN
tel. 0/91- 4 88 16 50 fax. 0/91- 4 88 48 94
studioa4@maqsimum.pl

architekt prowadzący	JACEK LENART		08.2025
obiekt adres	**Adaptacja obiektu biurowego na budynek dydaktyczny Uniwersytetu WSB Merito** przy ul. Czackiego 3a w Szczecinie, dz.nr ewid. 29/1 i 11dr obr. 1040		data
projekt	**Projekt techniczny**		
treść rysunku	**Klatka schodowa**	skala: 1:50, 1:25, 1:5	A
symbol	**503/A4/2024/PT**		branża
imię i nazwisko		podpis	
opracował	mgr inż. arch. Jacek Lenart upr. bud. nr 5/Sz/82		2.1
	mgr inż. arch. Jan Gołębiowski upr. bud. nr 26/ZPOIA/OKK/2019		
	mgr inż. arch. Olga Rogowska		
sprawdził	mgr inż. arch. Michał Bay upr. bud. nr 166/Sz/84		nr rysunku