



PARTER +0

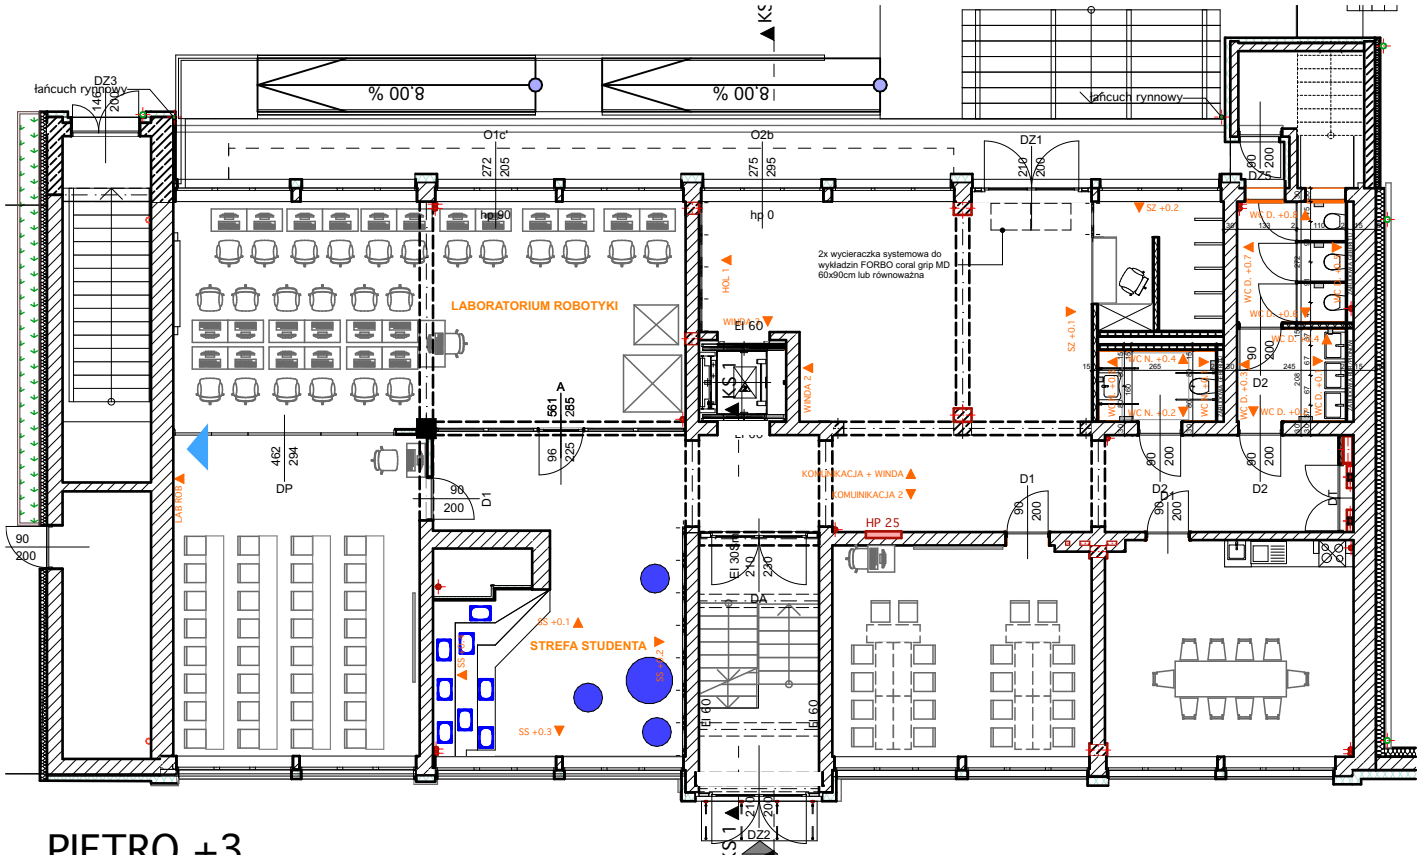


PIĘTRO +3

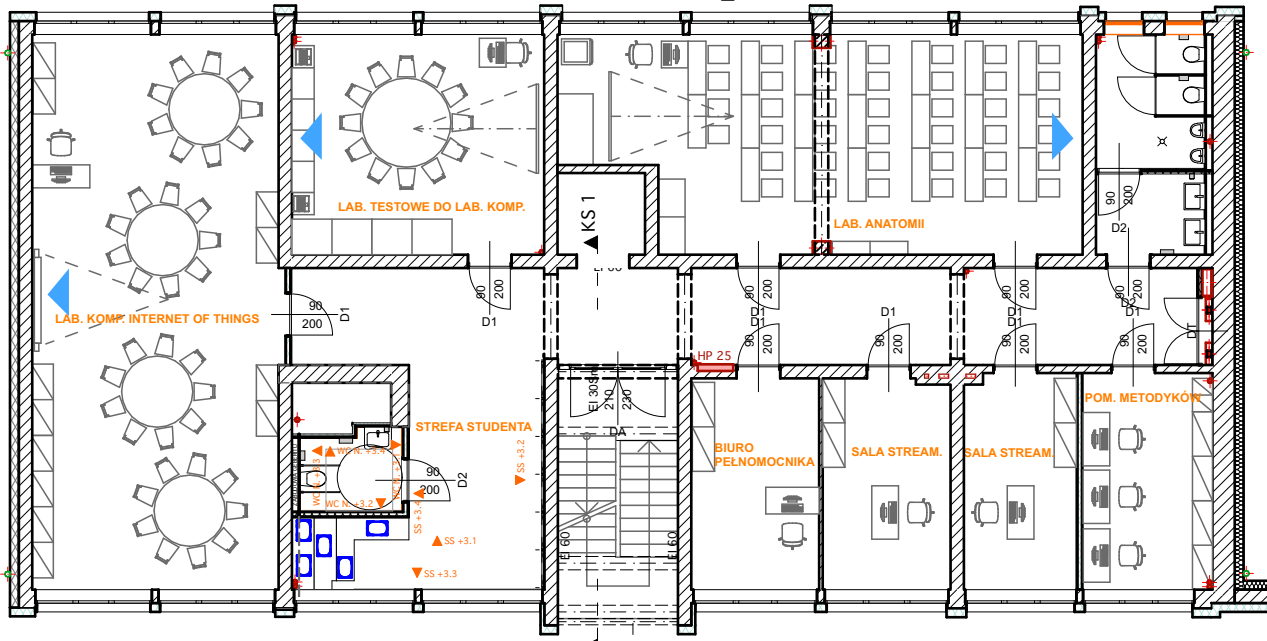


LAB. ROBOTYKI - FOTOTAPETA, SKALA 1:50



PIĘTRO +1

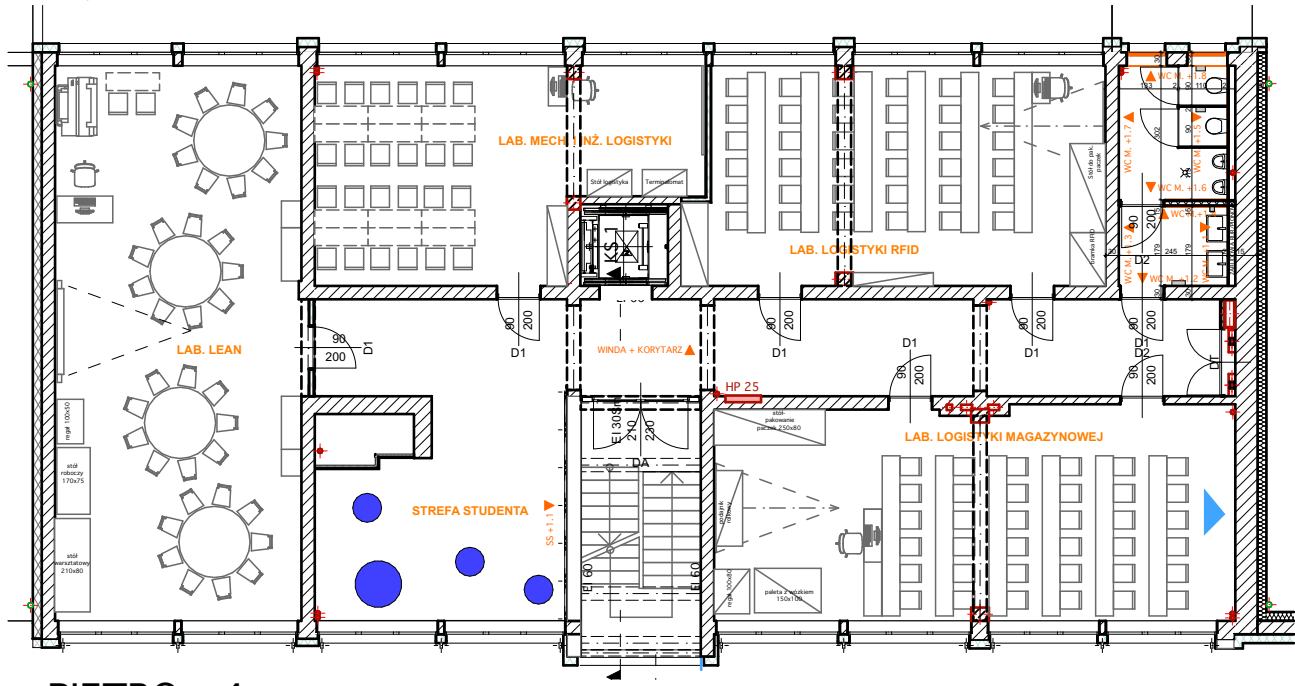


PIĘTRO +4

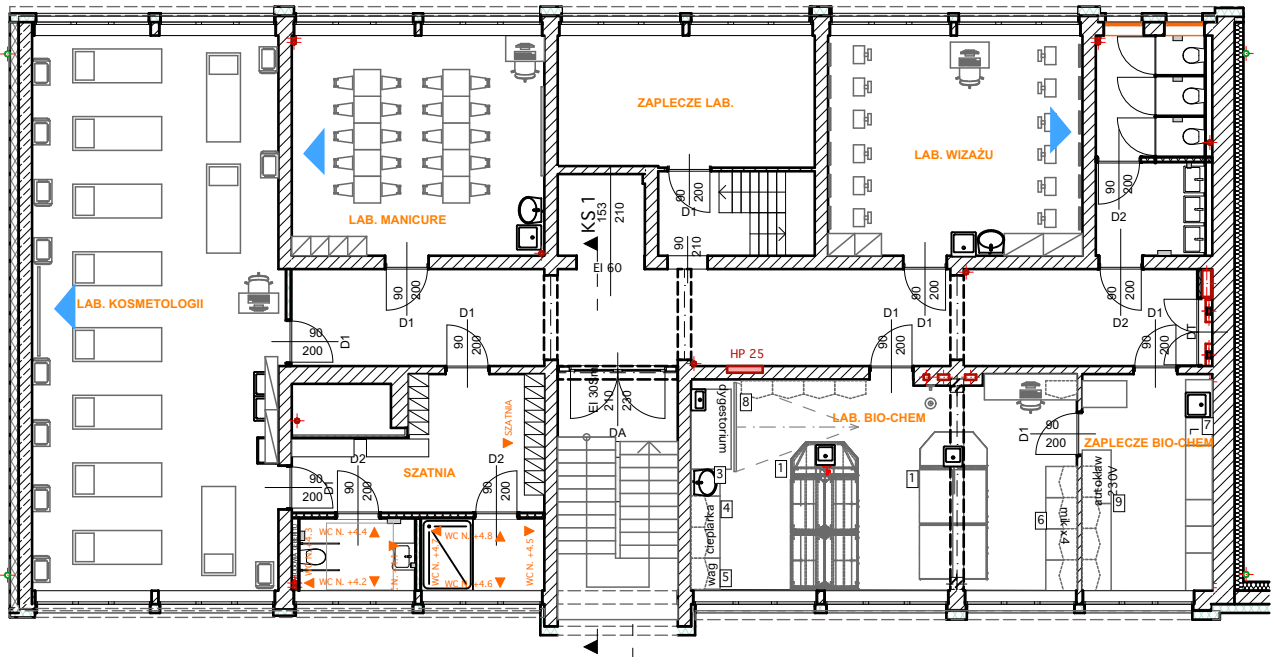

LAB. LOGISTYKI MAGAZYNOWEJ - FOTOTAPETA, SKALA 1:50




PIĘTRO +2

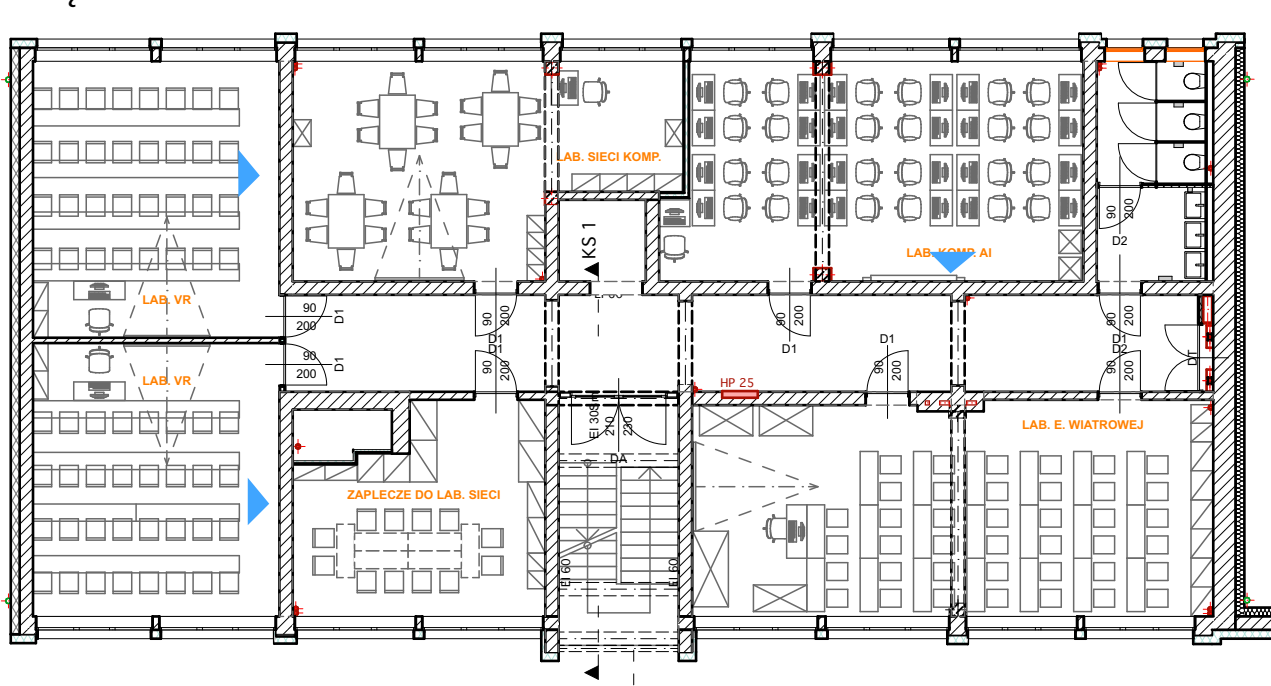

LAB. KOMP. AI - FOTOTAPETA, SKALA 1:50




LAB. ANATOMII - FOTOTAPETA, SKALA 1:50

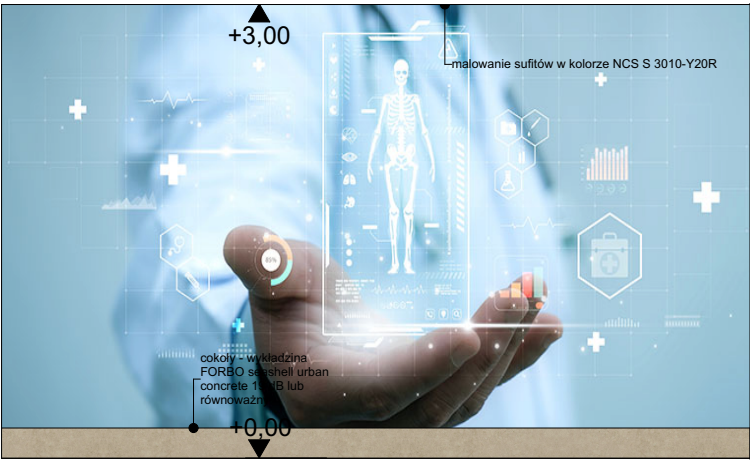

- PROPONOWANE MIEJSCA NA PRZYKLEPIENIE FOTOTAPET

- UWAGI:
1. Wszystkie wymiary sprawdzić na budowie;
 2. Wszystkie fototapety jako przykłady referencyjne, można zastosować takie lub równoważne;
 3. Cokoły w salach 20cm z wykładziny FORBO lub równoważne, licować ze ścianą.

 al. Wojska Polskiego 20 / II p. 70 - 470 SZCZECIN tel. 091-4 88 16 50 fax. 091-4 88 48 94 studioa4@maqsimum.pl	architekt prowadzący JACEK LENART		08.2025 data
	obiekt	Adaptacja obiektu biurowego na budynek dydaktyczny Uniwersytetu WSB Merito przy ul. Czackiego 3a w Szczecinie, dz.nr ewid. 29/1 i 11/1 obr. 1040	
	adres		
	projekt	Projekt techniczny	
	treść rysunku	Fototapety w poszczególnych salach	skala: 1:170, 1:50 branża
	symbol	503/A4/2024/PT	
	opracował	mgr inż. arch. Jacek Lenart upr. bud. nr 5/Sz/82 mgr inż. arch. Jan Gołębiowski upr. bud. nr 26/ZPOIA/OKK/2019	2.10 nr rysunku
	sprawił	mgr inż. arch. Michał Bay upr. bud. nr 166/Sz/84	