



RZUT SZATNI IV PIĘTRO -
SKALA 1:50

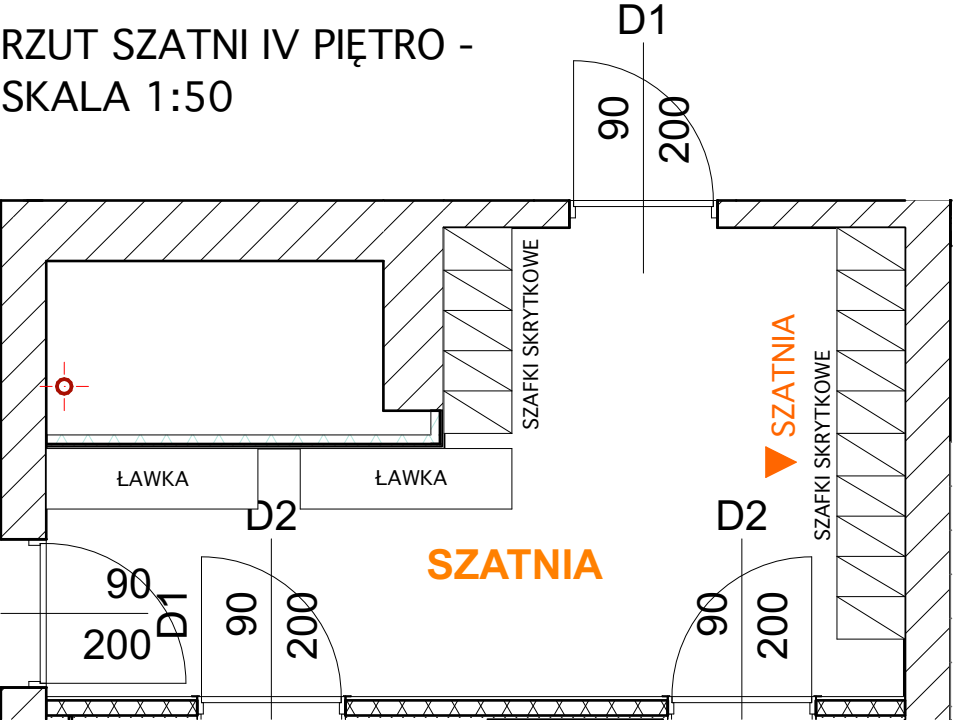

RZUT SZATNI IV PIĘTRO -
POSADZKI - SKALA 1:50



ROZWINIĘCIE ŚCIANY -
SZATNIA - SKALA 1:50

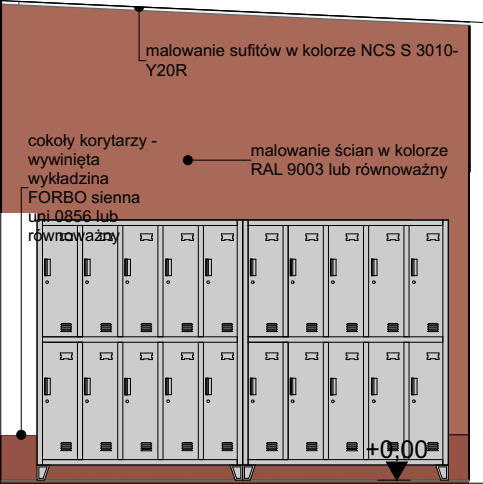

Ławka do szatni 140 cm,
kod: TML140 - Rabco -
2szt. - lub równoważna



Szafa socjalna ubraniowa
10-drzwiowa BARTEK,
1360 x 1720 x 450 mm,
szara - 3szt. - lub
równoważna

UWAGI:
1. Wszystkie wymiary sprawdzić na budowie;
2. Oświetlenie wg. rysunków elektryki;

 <p>STUDIO A4 SPÓŁKA PROJEKTOWA Z O.O.</p> <p>al. Wojska Polskiego 20 / II p. 70 - 470 SZCZECIN tel. 0/91- 4 88 16 50 fax. 0/91- 4 88 48 94 studioa4@maqsimum.pl</p>	architekt prowadzący JACEK LENART		08.2025 data
	obiekt	Adaptacja obiektu biurowego na budynek dydaktyczny	
	adres	Uniwersytetu WSB Merito przy ul. Czackiego 3a w Szczecinie, dz.nr ewid. 29/1 i 11dr obr. 1040	
	projekt	Projekt techniczny	A branża
	treść rysunku	Szatnia skala: 1:50	
	symbol	503/A4/2024/PT	2.3 nr rysunku
imię i nazwisko		podpis	
opracował	mgr inż. arch. Jacek Lenart	upr. bud. nr 5/Sz/82	
	mgr inż. arch. Jan Gołębiowski	upr. bud. nr 26/ZPOIA/OKK/2019	
	mgr inż. arch. Olga Rogowska		
sprawił	mgr inż. arch. Michał Bay	upr. bud. nr 166/Sz/84	