



ROZWIŃCIECIA ŚCIAN - SKALA 1:25


WC M. -1.1

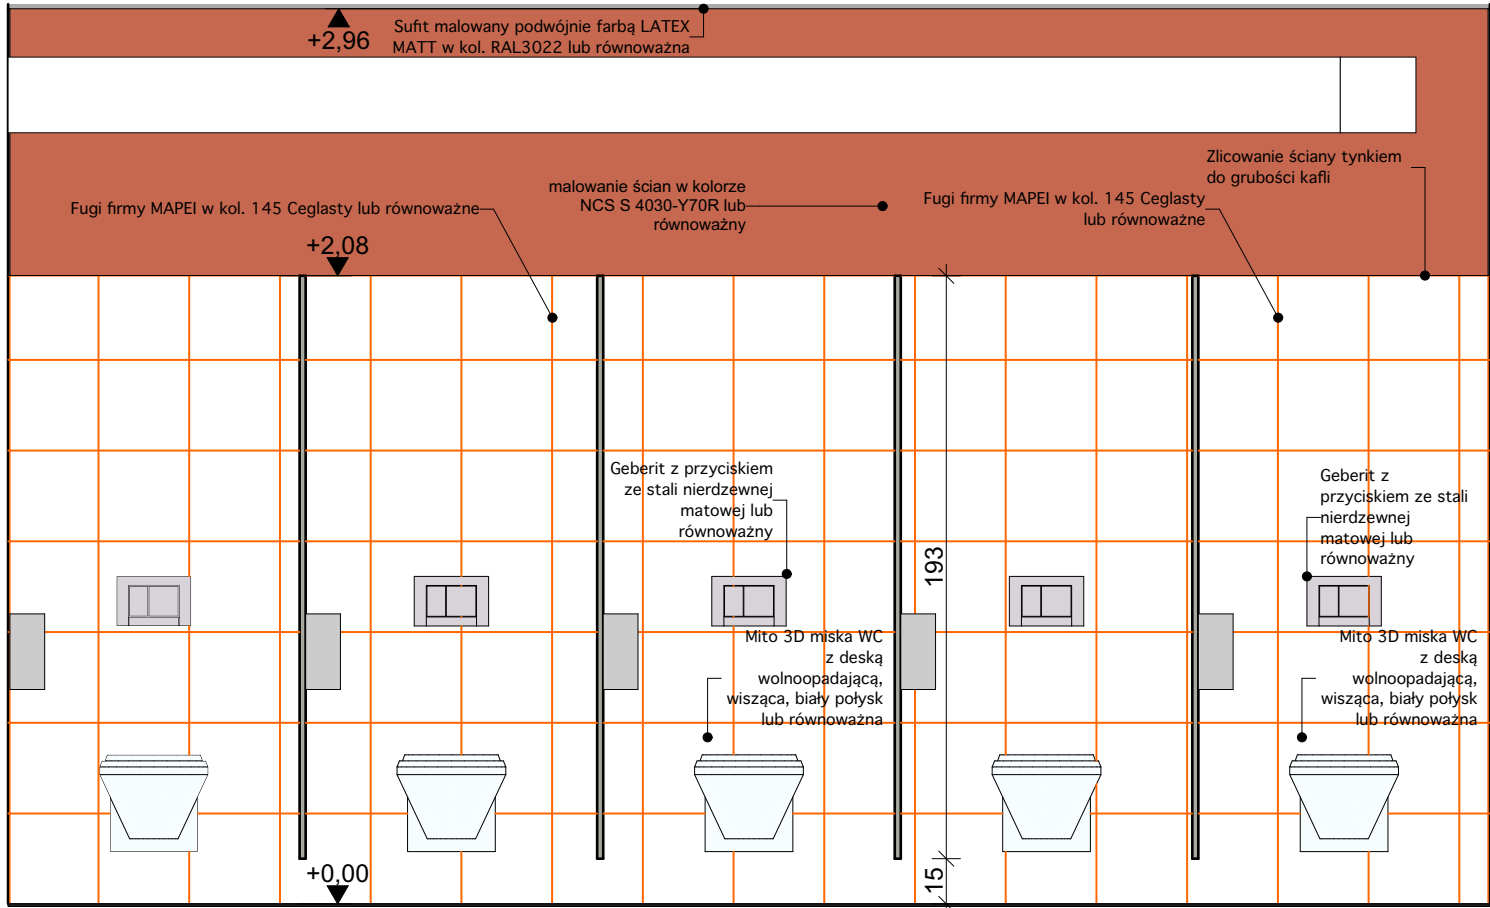


WC M. -1.2

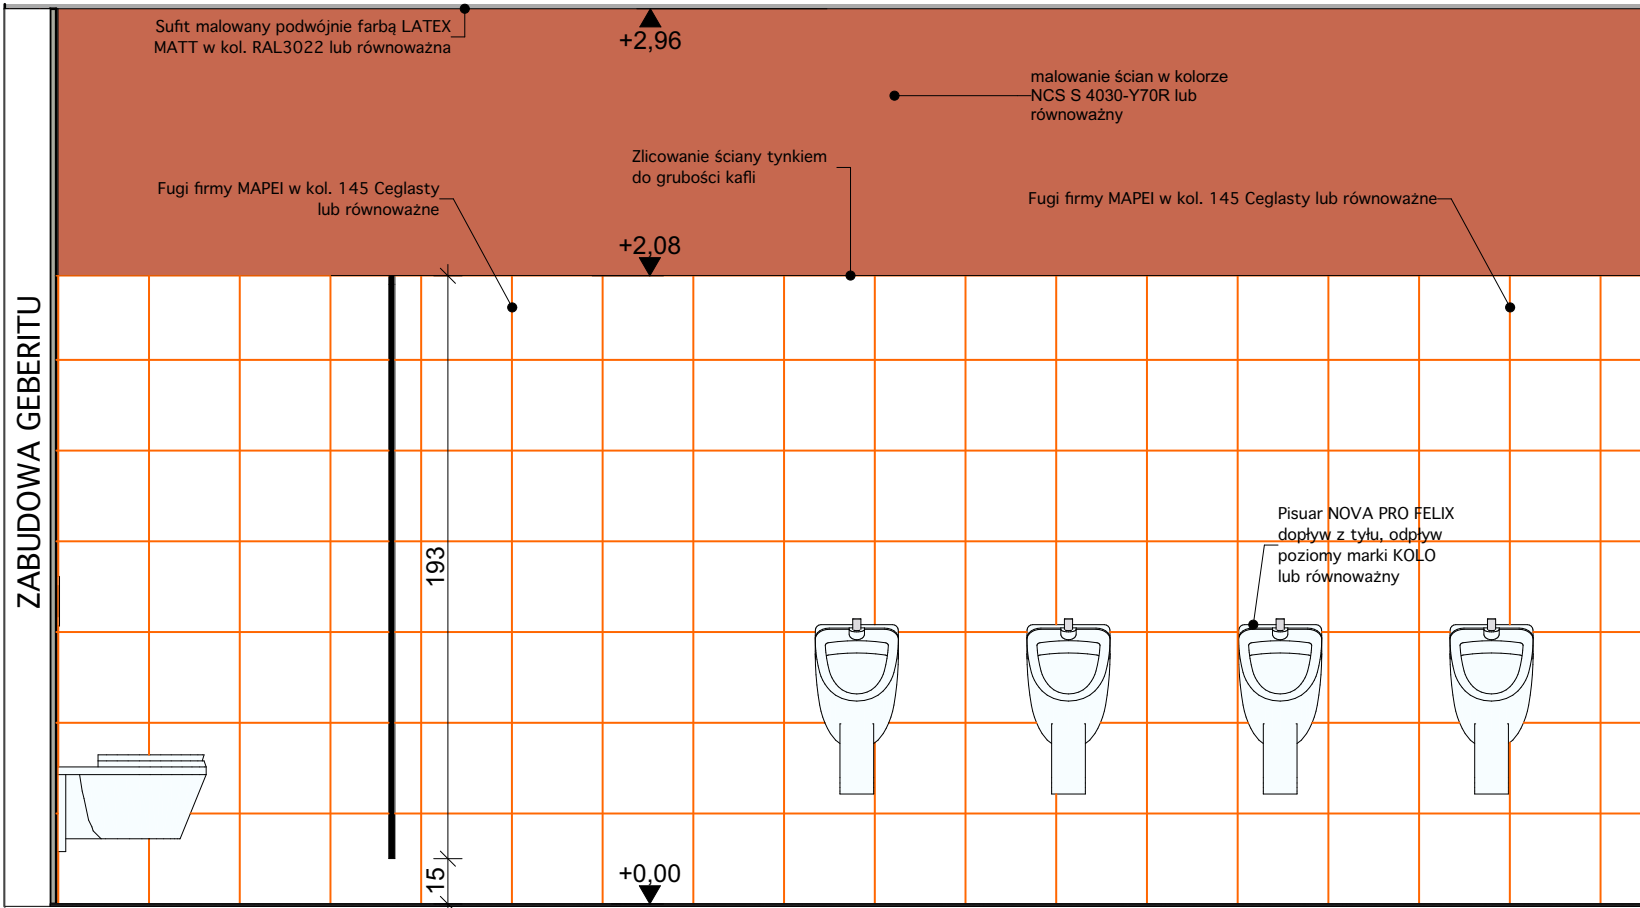

WC M. -1.3

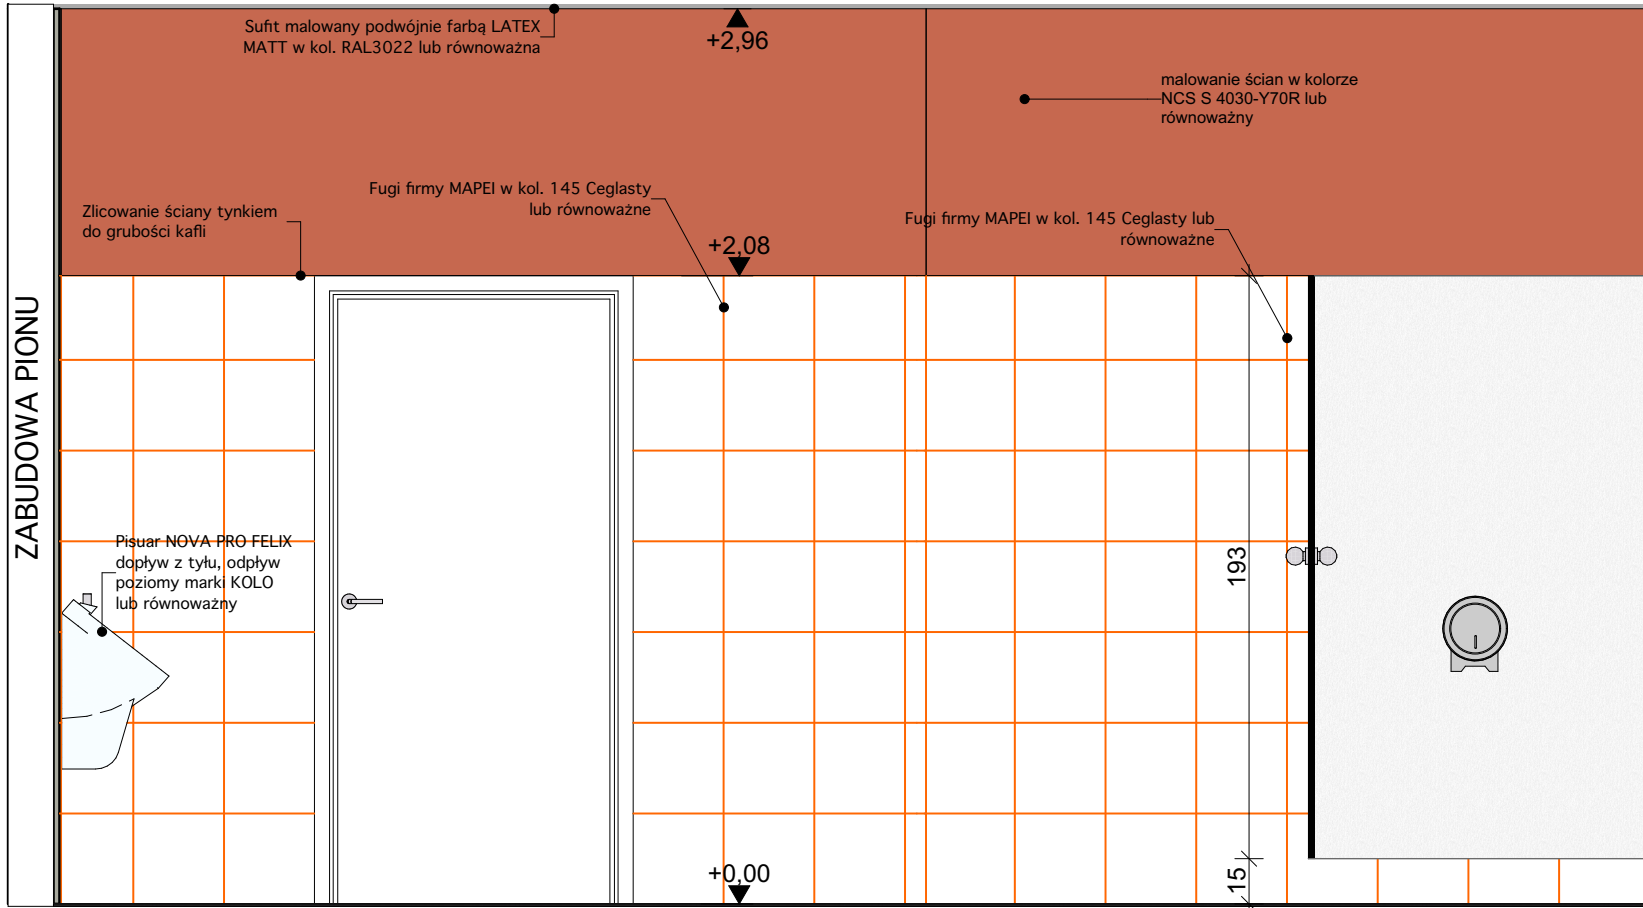


WC M. -1.4

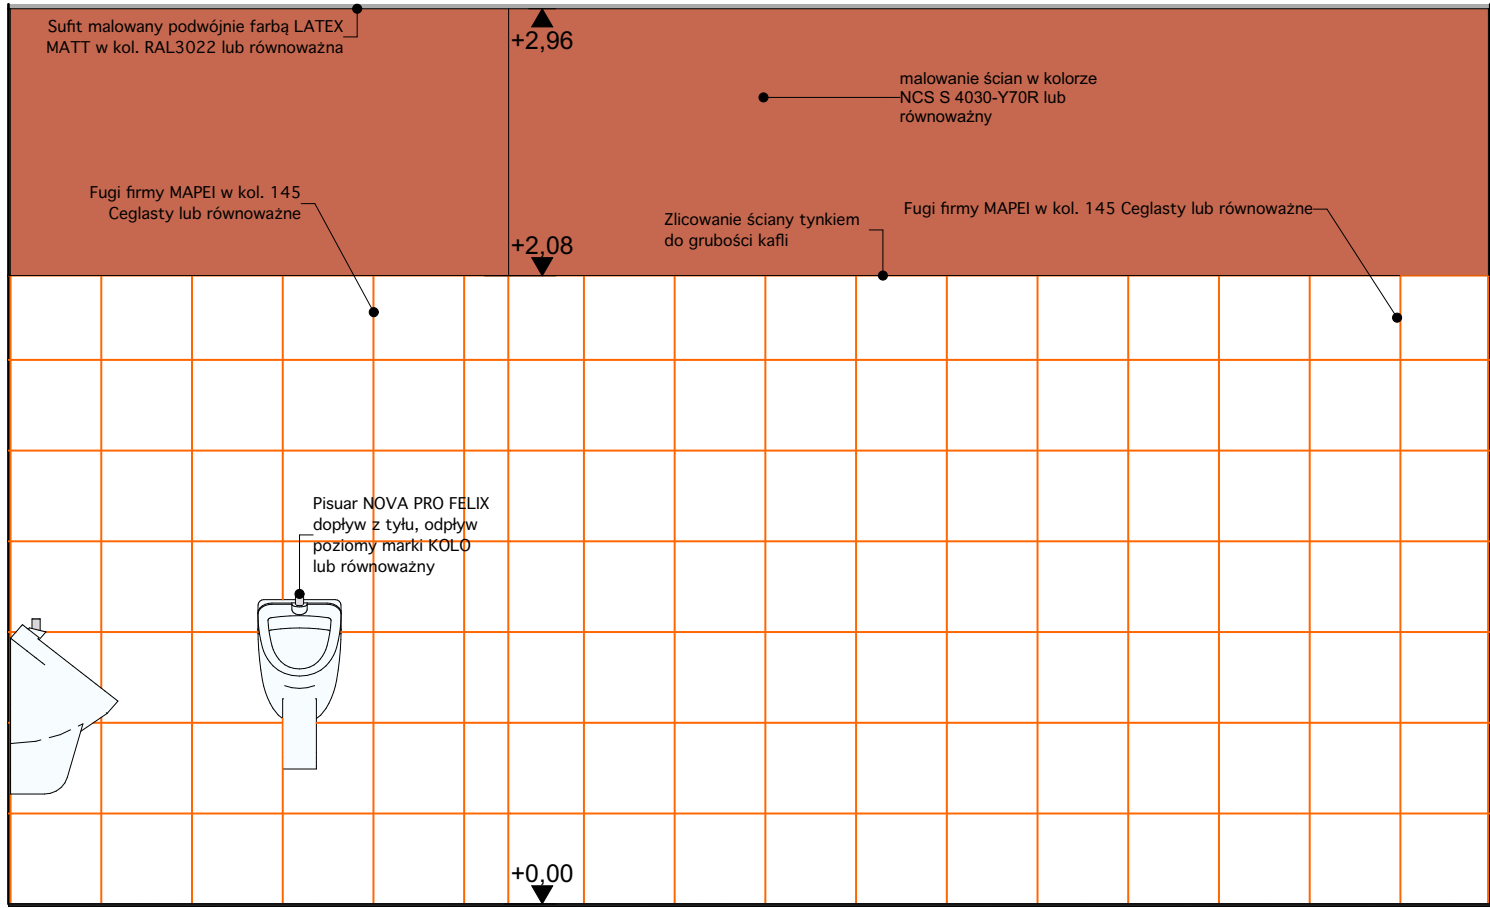


ARANŻACJA TOALET - SKALA 1:25


WC M. -1.5

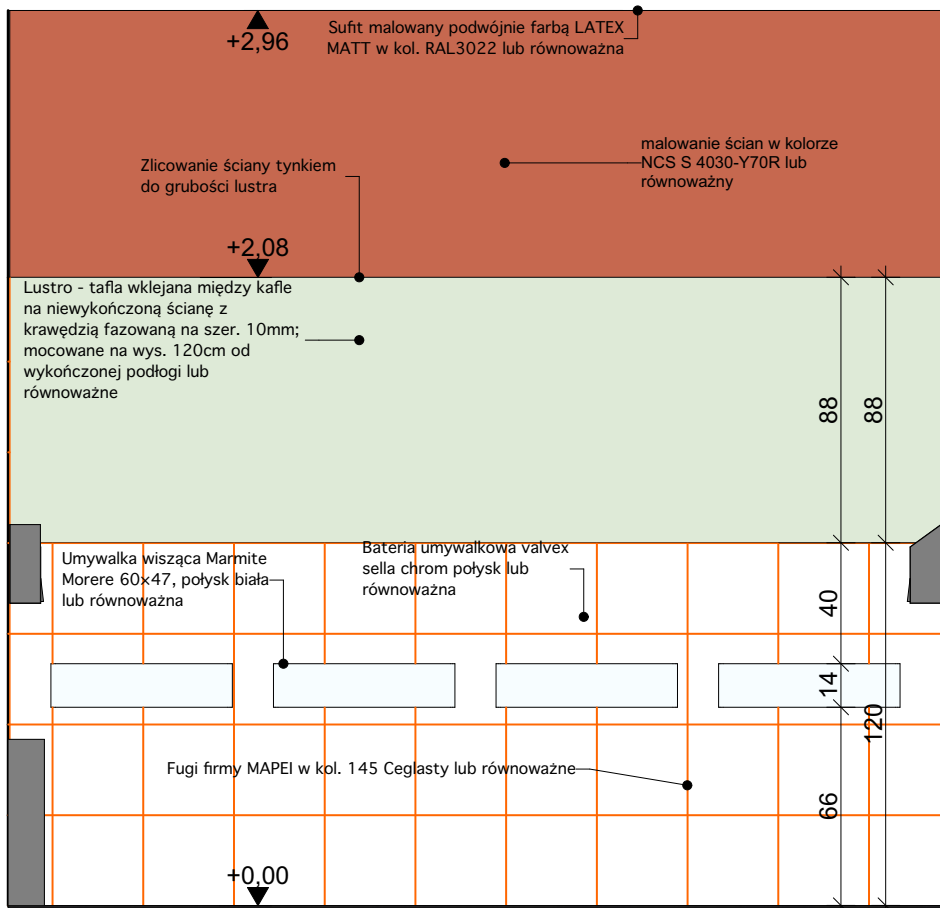



WC M. -1.6

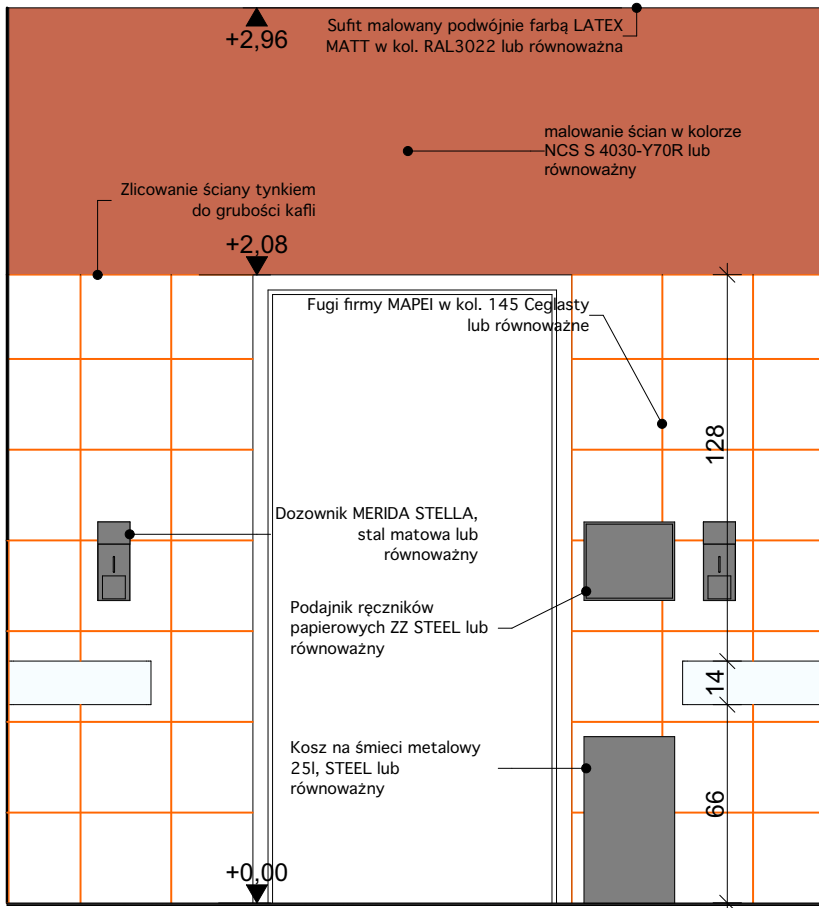

WC M. -1.7

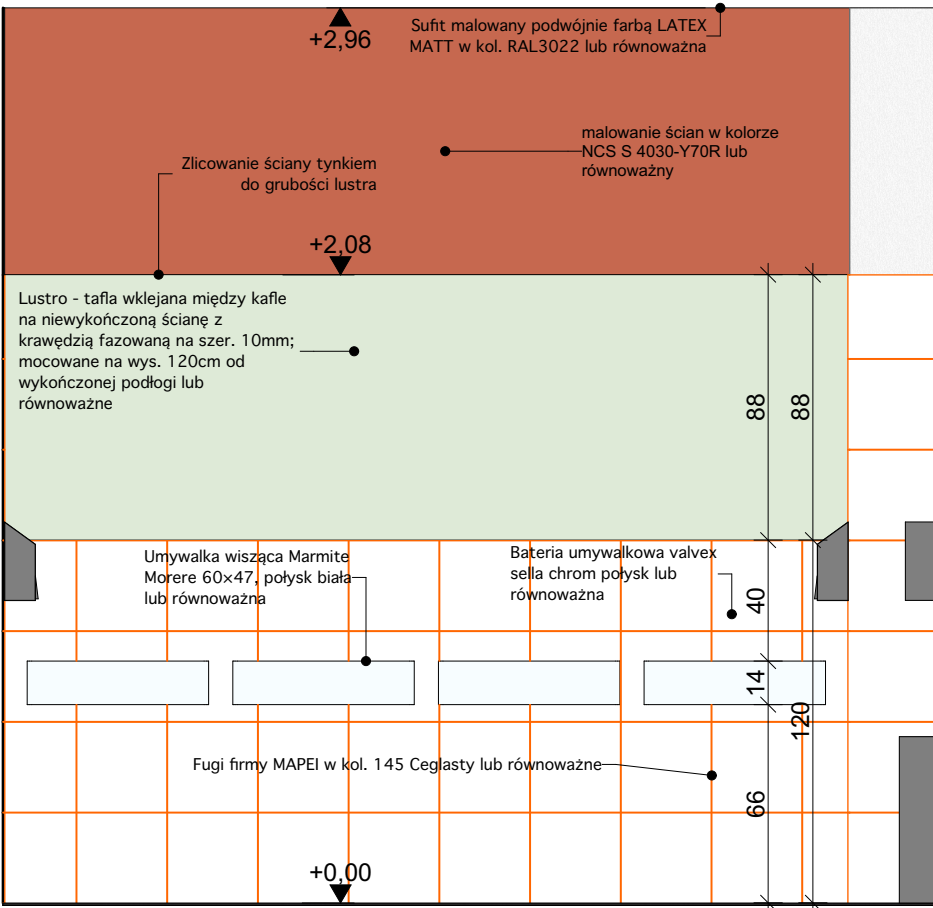


WC M. -1.8

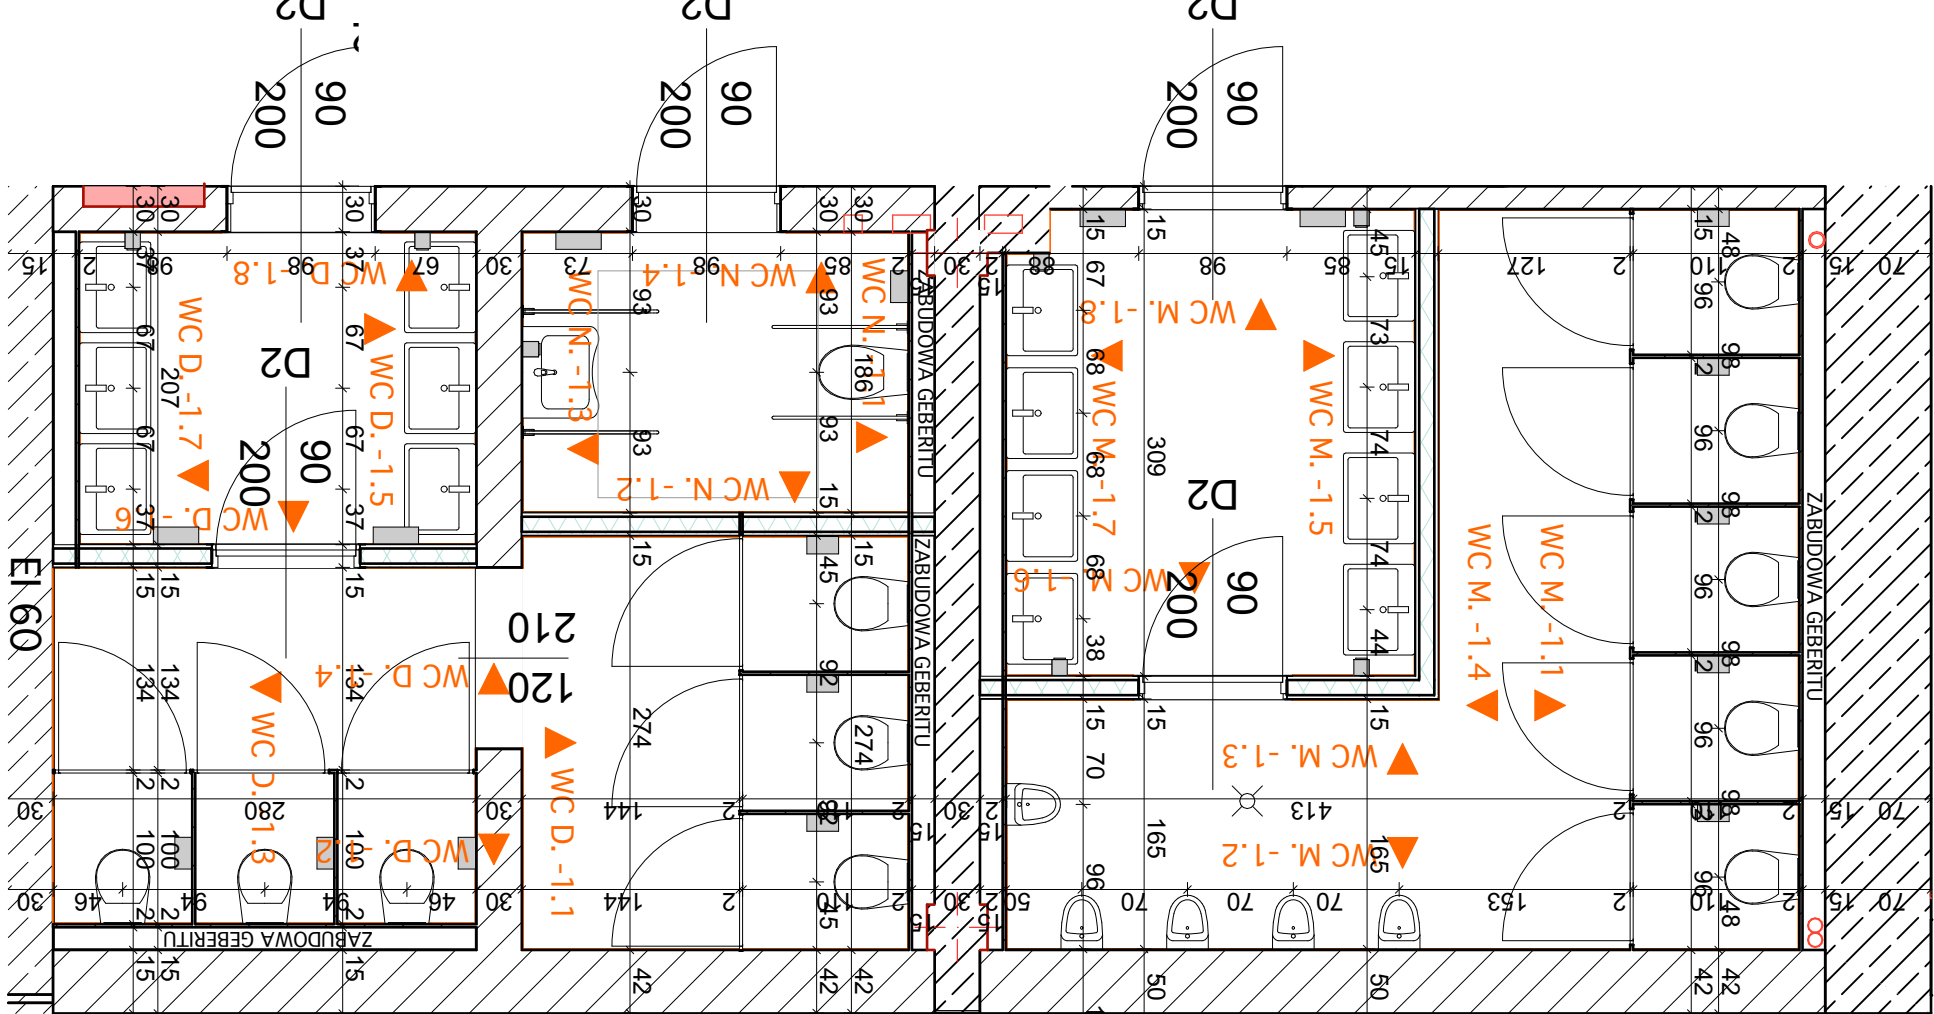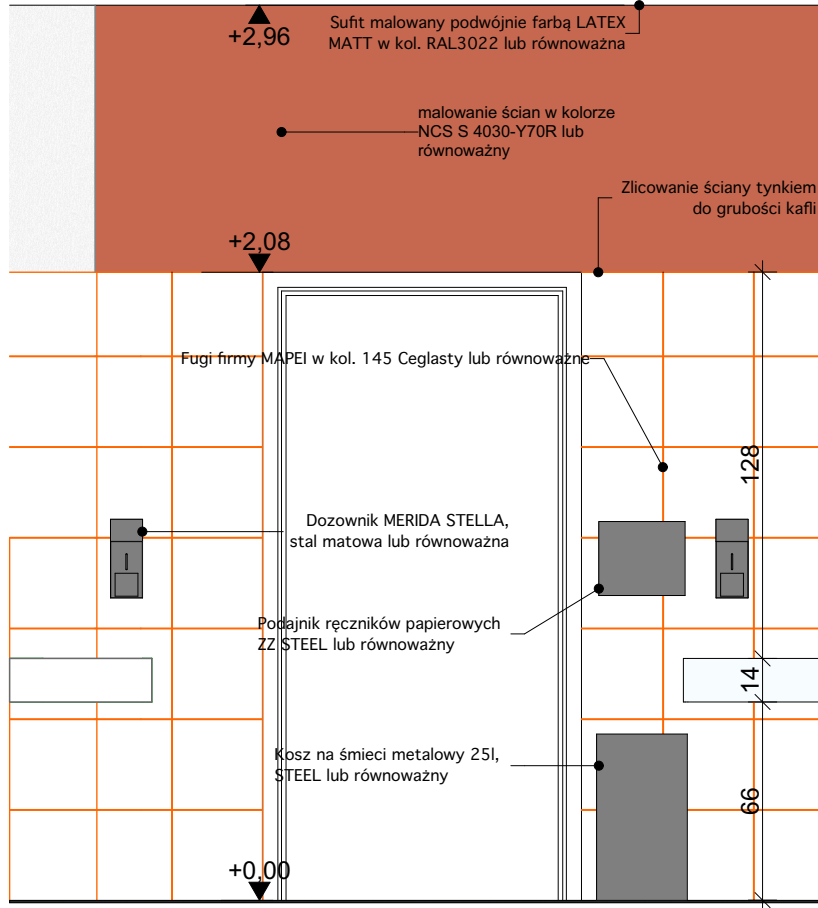


SPIS CERAMIKI, ARMATURY, AKCESORIÓW TOALET:

1. Geberit z przyciskiem ze stali nierdzewnej matowej lub równowazny;
2. Mito 3D miska WC z deską wolnopadającą, wisząca, biały połysk lub równowazny;
3. Pisuar NOVA PRO FELIX dopływ z tyłu, odpływ poziomy marki KOLO lub równowazny;
4. Bateria umywalkowa valvex sella chrom połysk lub równowazny;
5. Umywalka wisząca Marmite Morere 60x47, połysk bialy lub równowazny;
6. Pojemnik na papier toaletowy MERIDA STELLA MINI, stal matowa lub równowazny;
7. Dozownik MERIDA STELLA, stal matowa lub równowazny;
8. Podajnik ręczników papierowych ZZ STEEL lub równowazny;
9. Pojemnik na papier toaletowy MERIDA STELLA MINI, stal matowa lub równowazny;
10. Kosz na śmieci metalowy 25L STEEL lub równowazny;
11. Villeroy & Boch O.Novo Vita miska WC wisząca bez kolnierza dla niepełnosprawnych biala lub równowazna;
12. Umywalka wisząca dla osób niepełnosprawnych Vital, DEANTE lub równowazna;
13. Klud Pure&Easy Care bateria umywalkowa stojąca chrom lub równowazna;


WC D. -1.1

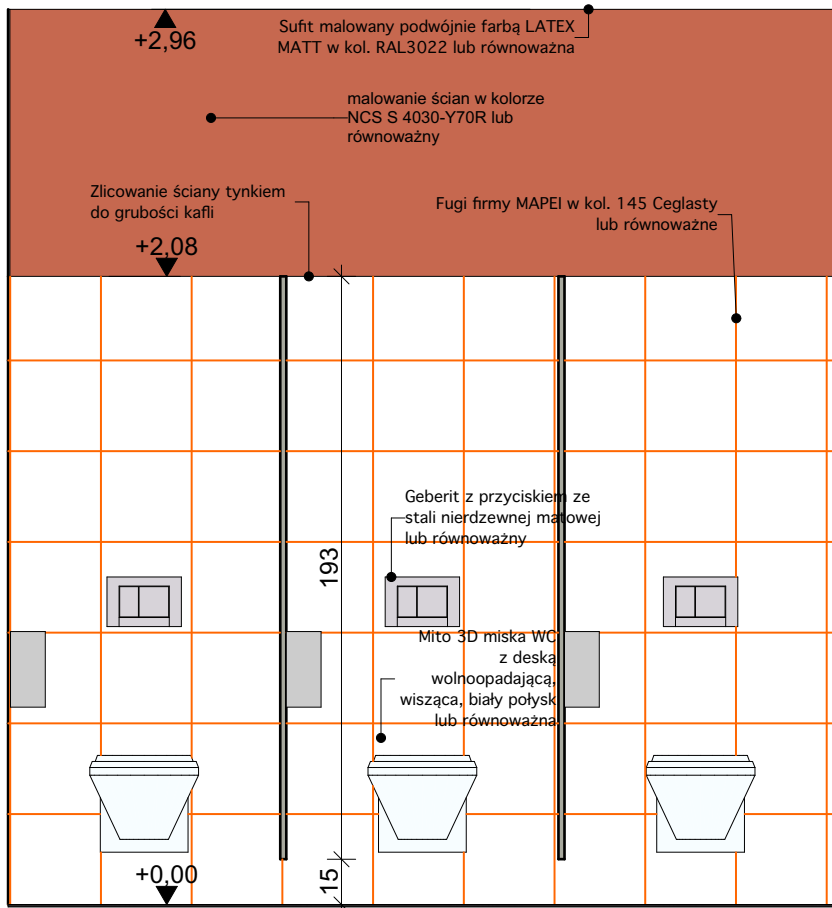


WC D. -1.2

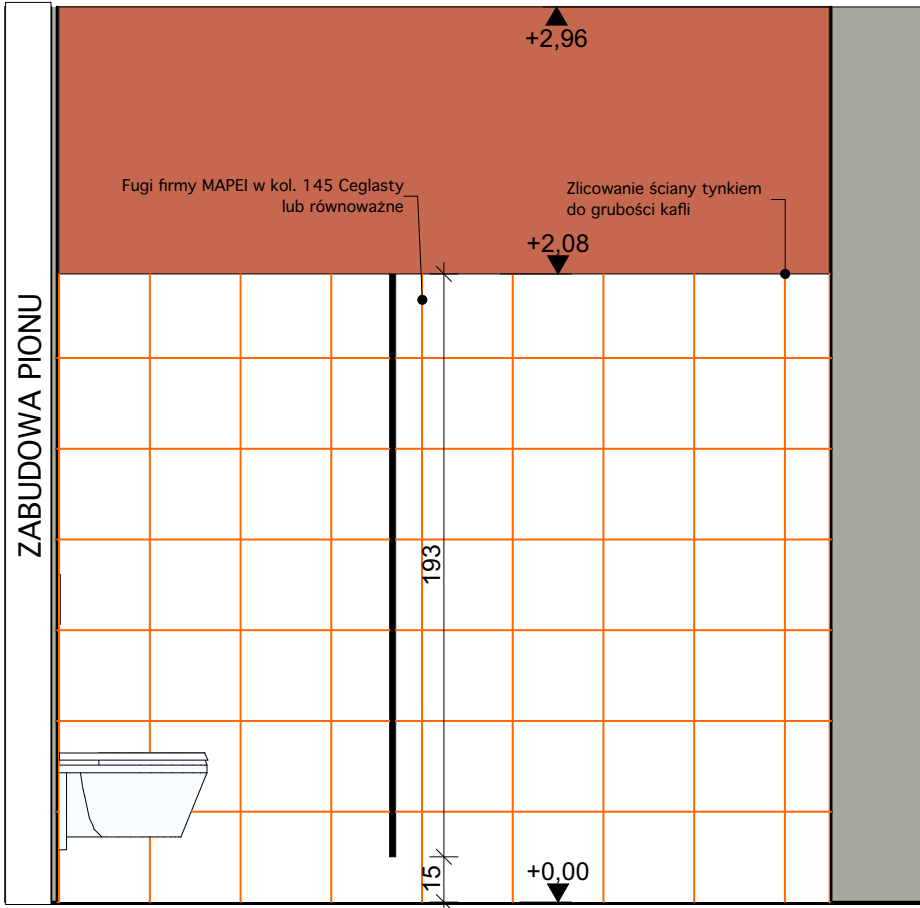


WC D. -1.3

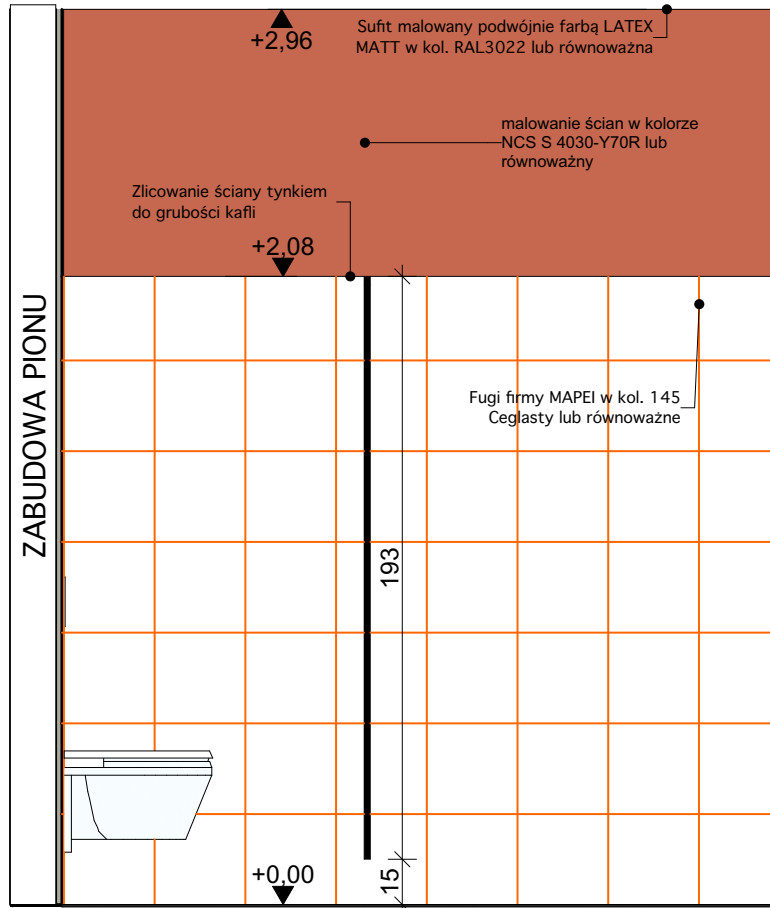


WC D. -1.4

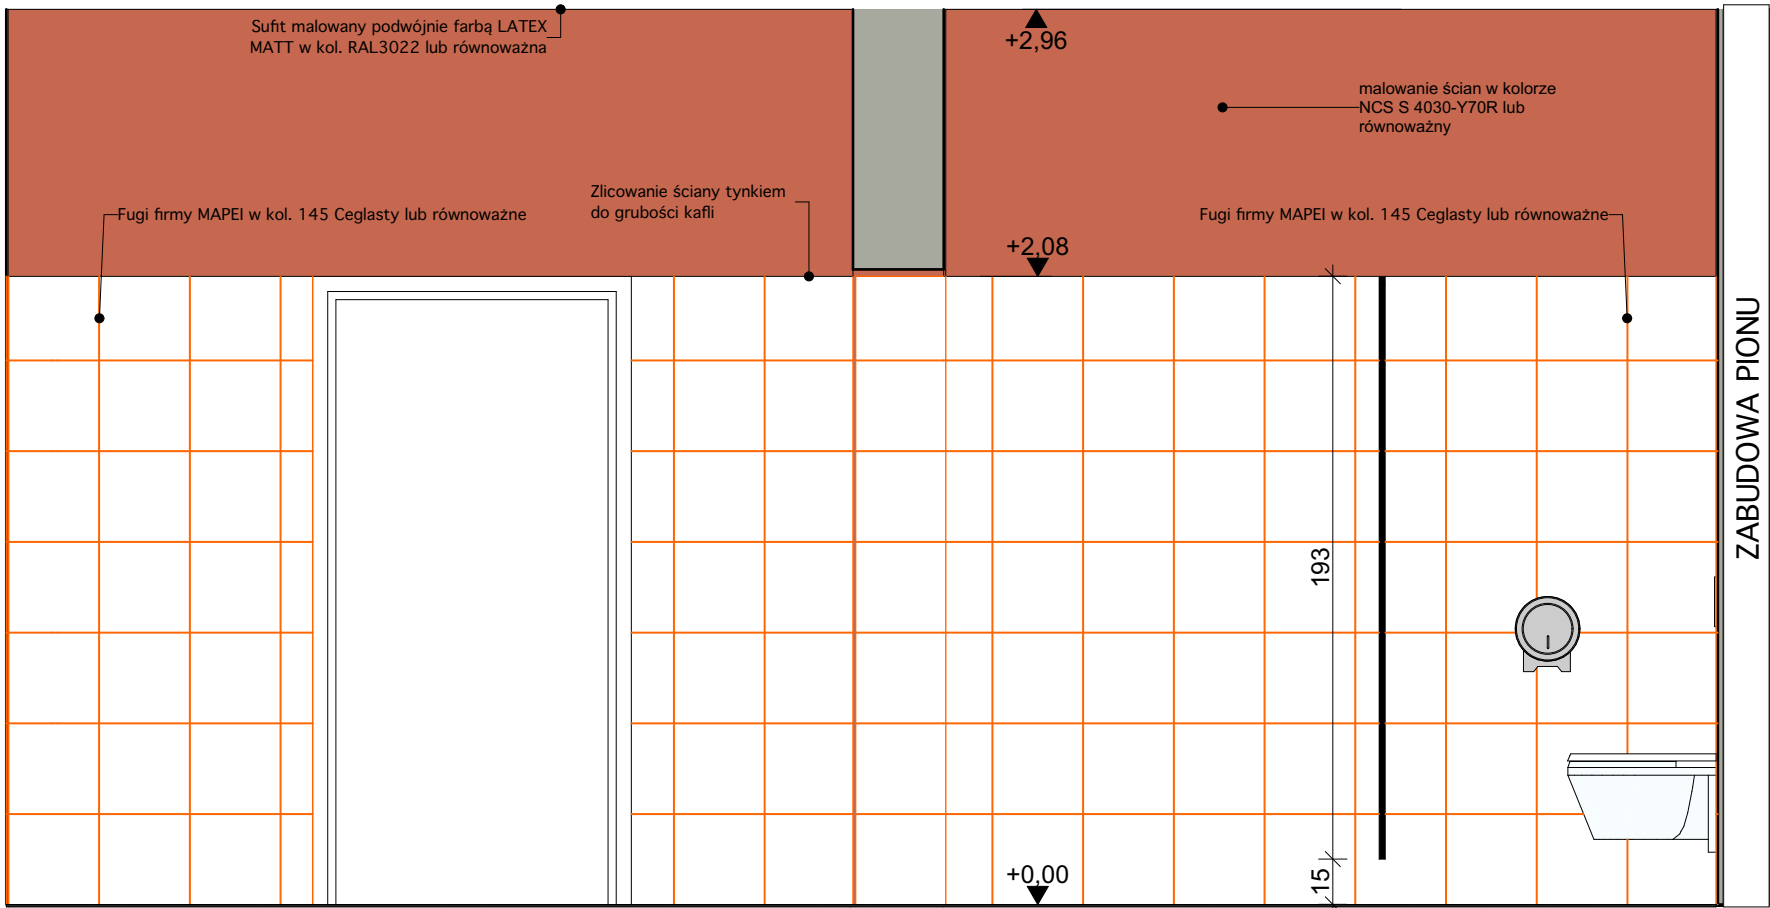


WC D. -1.5

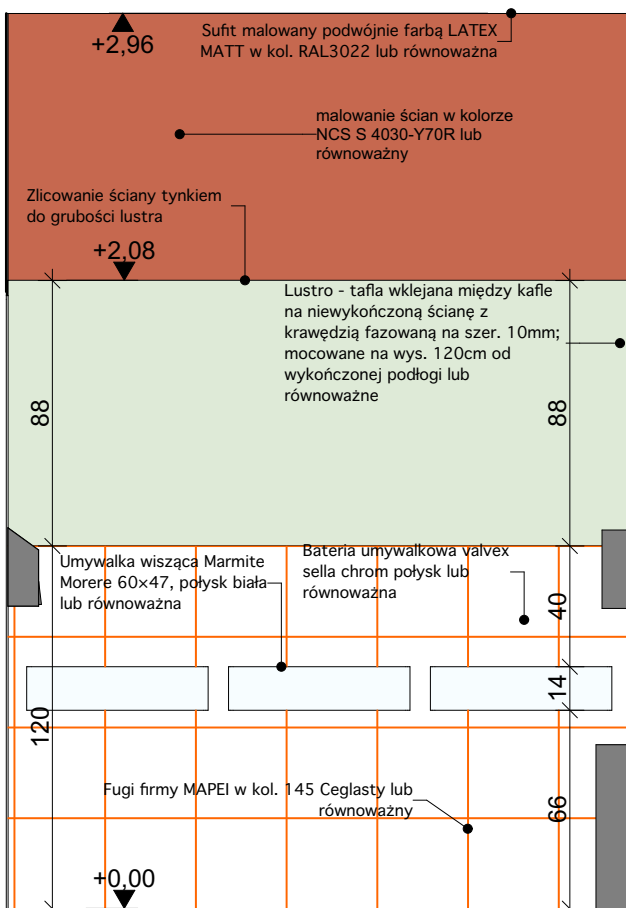



WC D. -1.6

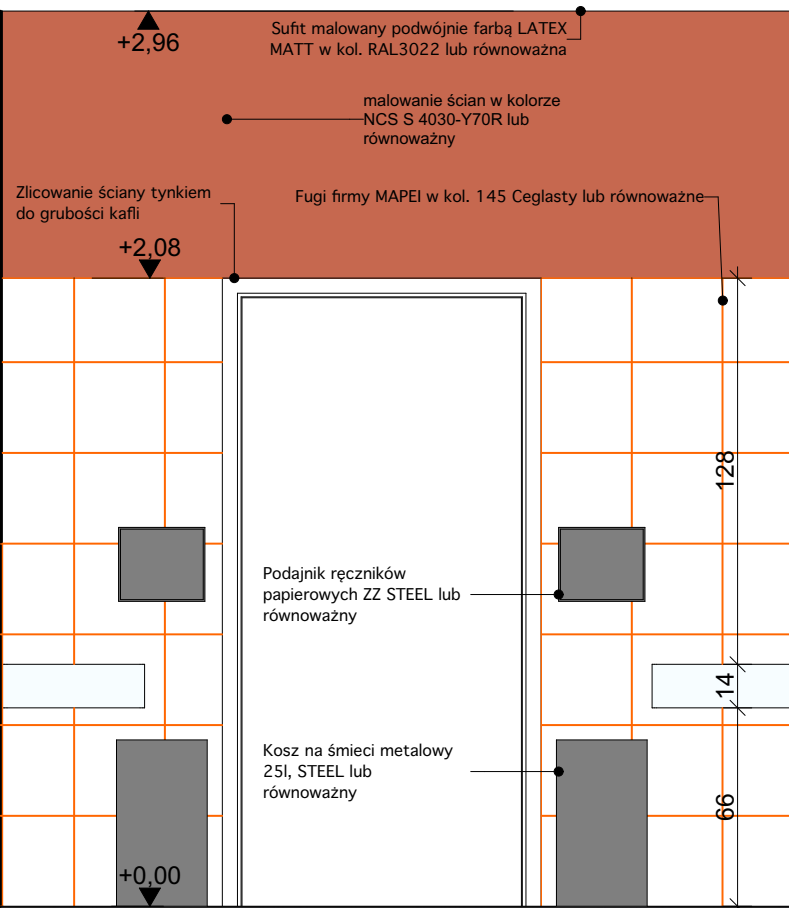

WC D. -1.7

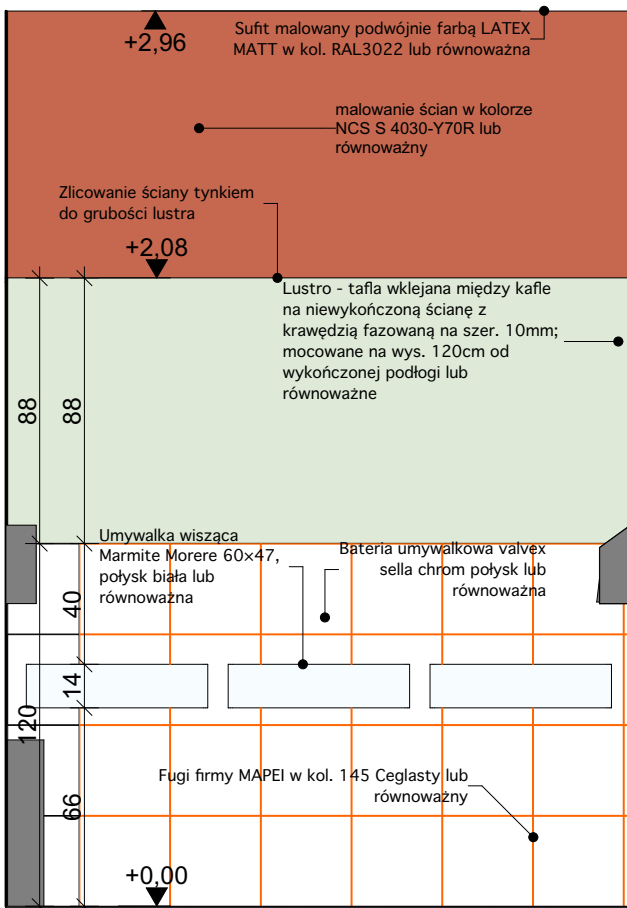

WC D. -1.8

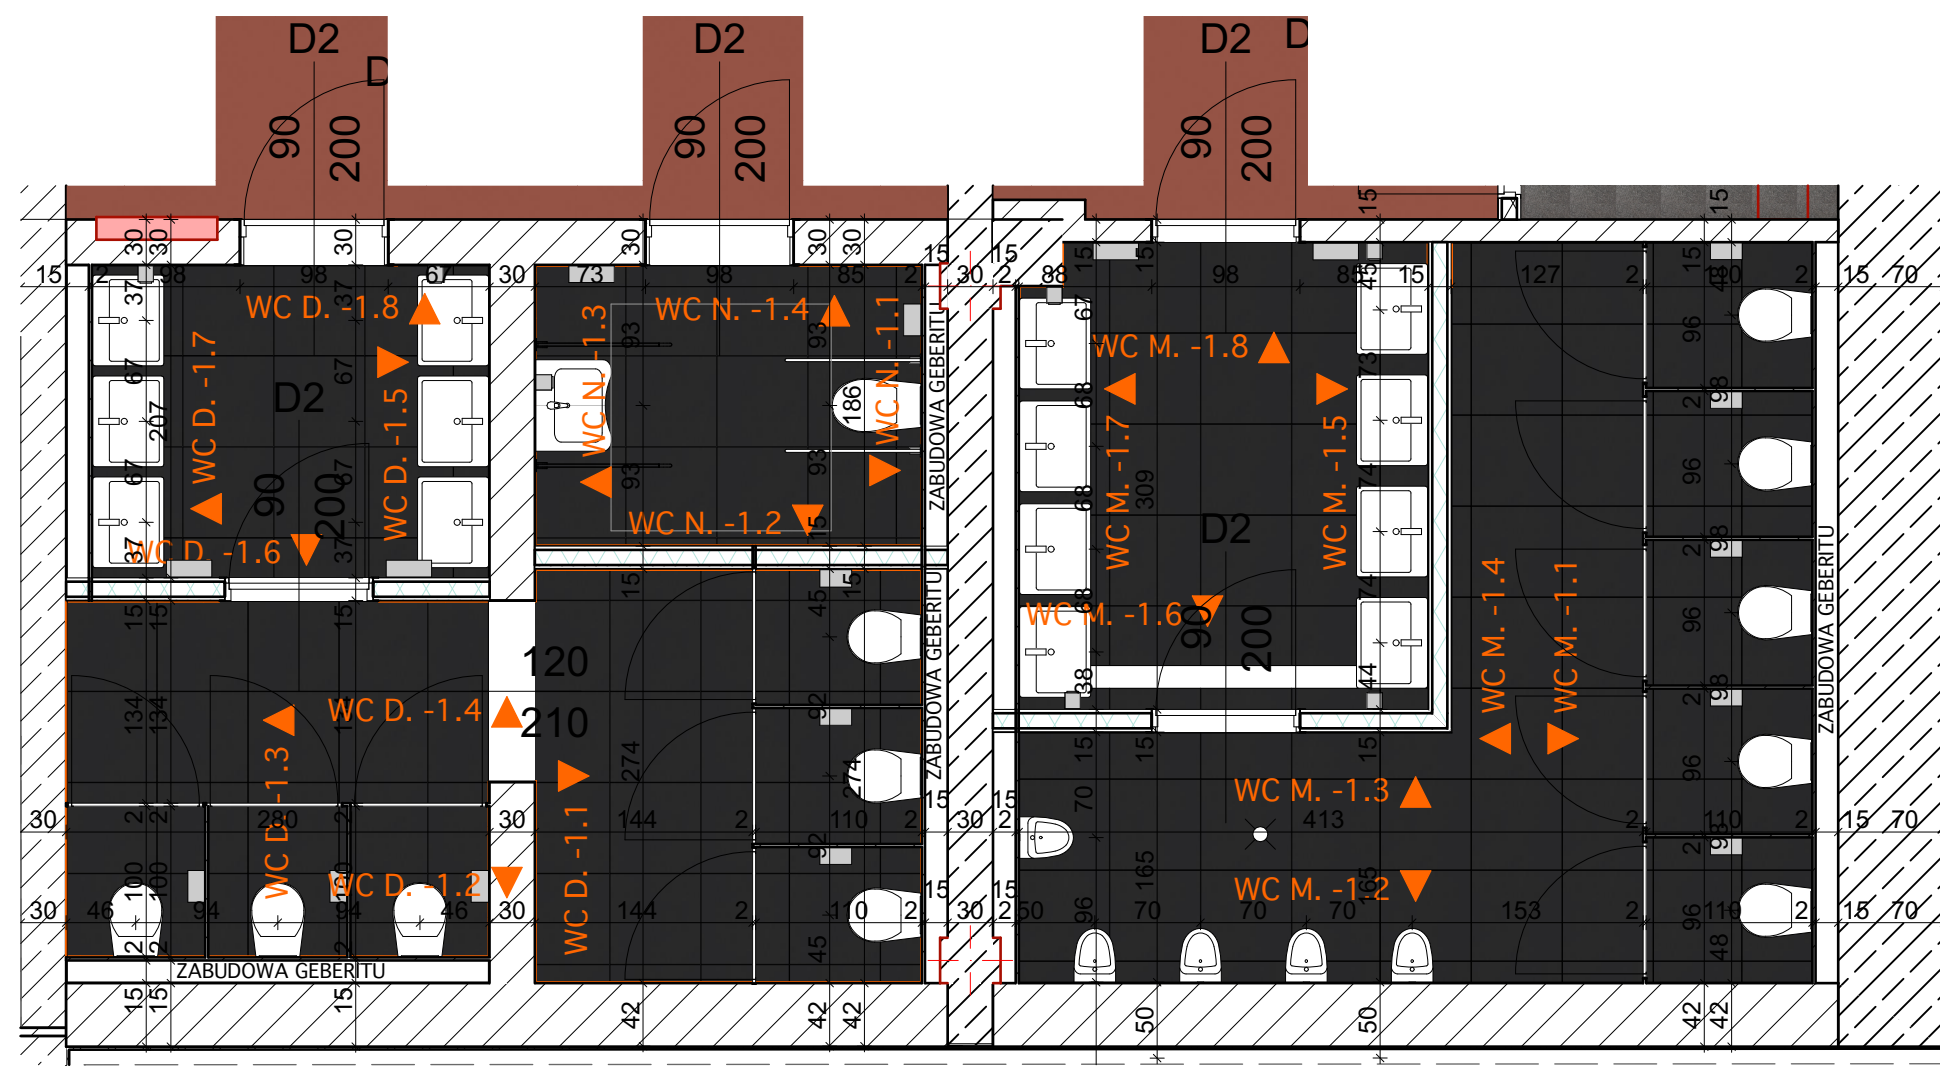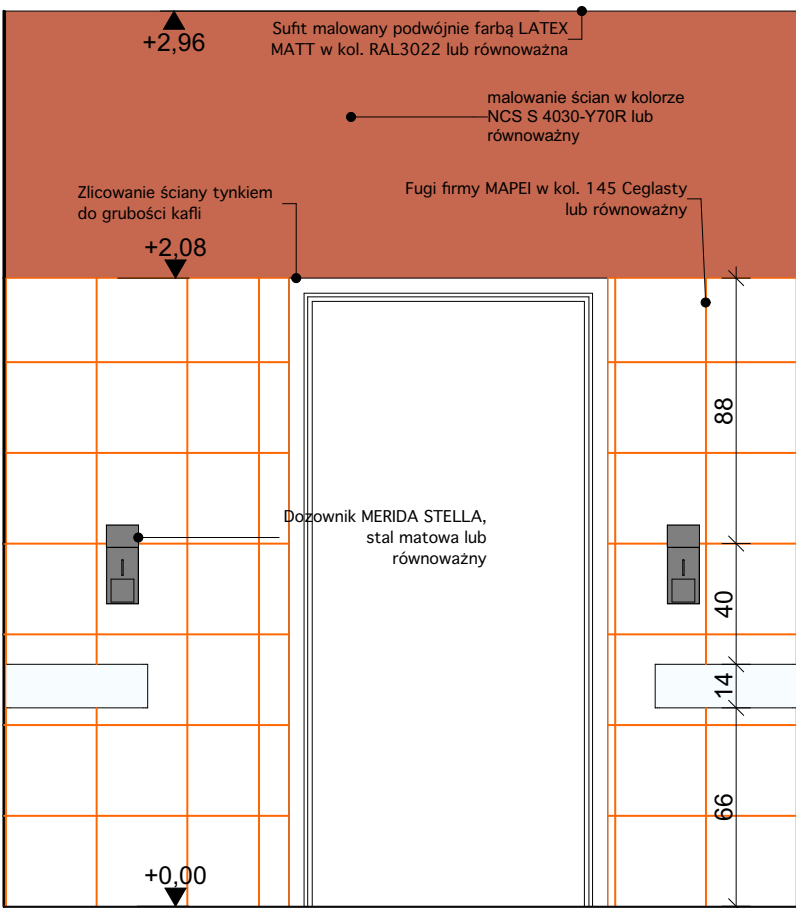

MATERIAŁY, KOLORYSTYKA:

- 1. Płytki ściennie szklone Univero White 29.8x29.8 Cersanit lub równowazne (fuga MAPEI 145 Ceglasty lub równowazna)
- 2. Płytki podłogowe gresowe Industrio Anthrazite Płytki gresowa 59x59 lub równowazne
- 3. Ściany, sufit, podłogi skłupy malowane farbą LATEX MATT w kolorze RAL3022 lub równowazna

- UWAGI:
1. Wszystkie wymiary sprawdzić na budowie;
 2. Należy zlicować ściany tynkiem do grubości kaffi/ustrza;
 3. Akcesoria łazienkowe ze stali matowej;
 4. Oświetlenie wg. rysunków elektryki.

	architekt prowadzący	JACEK LENART	08.2025
	adres	Adaptacja obiektu biurowego na budynek dydaktyczny Uniwersyteu WSB Merito przy ul. Cieskiego 3a w Szczecinie, dz. II. ewid. 20/111d.08.1000	
	projekt	Projekt techniczny	
	treść rysunku	Toalety poziom -1	
symbol	503/IA/2024/PT	skala: 1:25, 1:50	A
	mgr inż. arch. Jacek Lenart	upr. bud. nr 5/Sz/82	
	mgr inż. arch. Jan Gołębiowski	upr. bud. nr 262P/OIA/OKK/2019	
	mgr inż. arch. Olga Rogowska	upr. bud. nr 166/Sz/84	
opracował	mgr inż. arch. Jacek Lenart	upr. bud. nr 5/Sz/82	2.6
	mgr inż. arch. Jan Gołębiowski	upr. bud. nr 262P/OIA/OKK/2019	
	mgr inż. arch. Olga Rogowska	upr. bud. nr 166/Sz/84	
	mgr inż. arch. Michal Bay	upr. bud. nr 166/Sz/84	
tytuł	503/IA/2024/PT	skala: 1:25, 1:50	A
	mgr inż. arch. Jacek Lenart	upr. bud. nr 5/Sz/82	
	mgr inż. arch. Jan Gołębiowski	upr. bud. nr 262P/OIA/OKK/2019	
	mgr inż. arch. Olga Rogowska	upr. bud. nr 166/Sz/84	

RZUT POSADZEK TOALET - SKALA 1:25