




PIWNICA -1

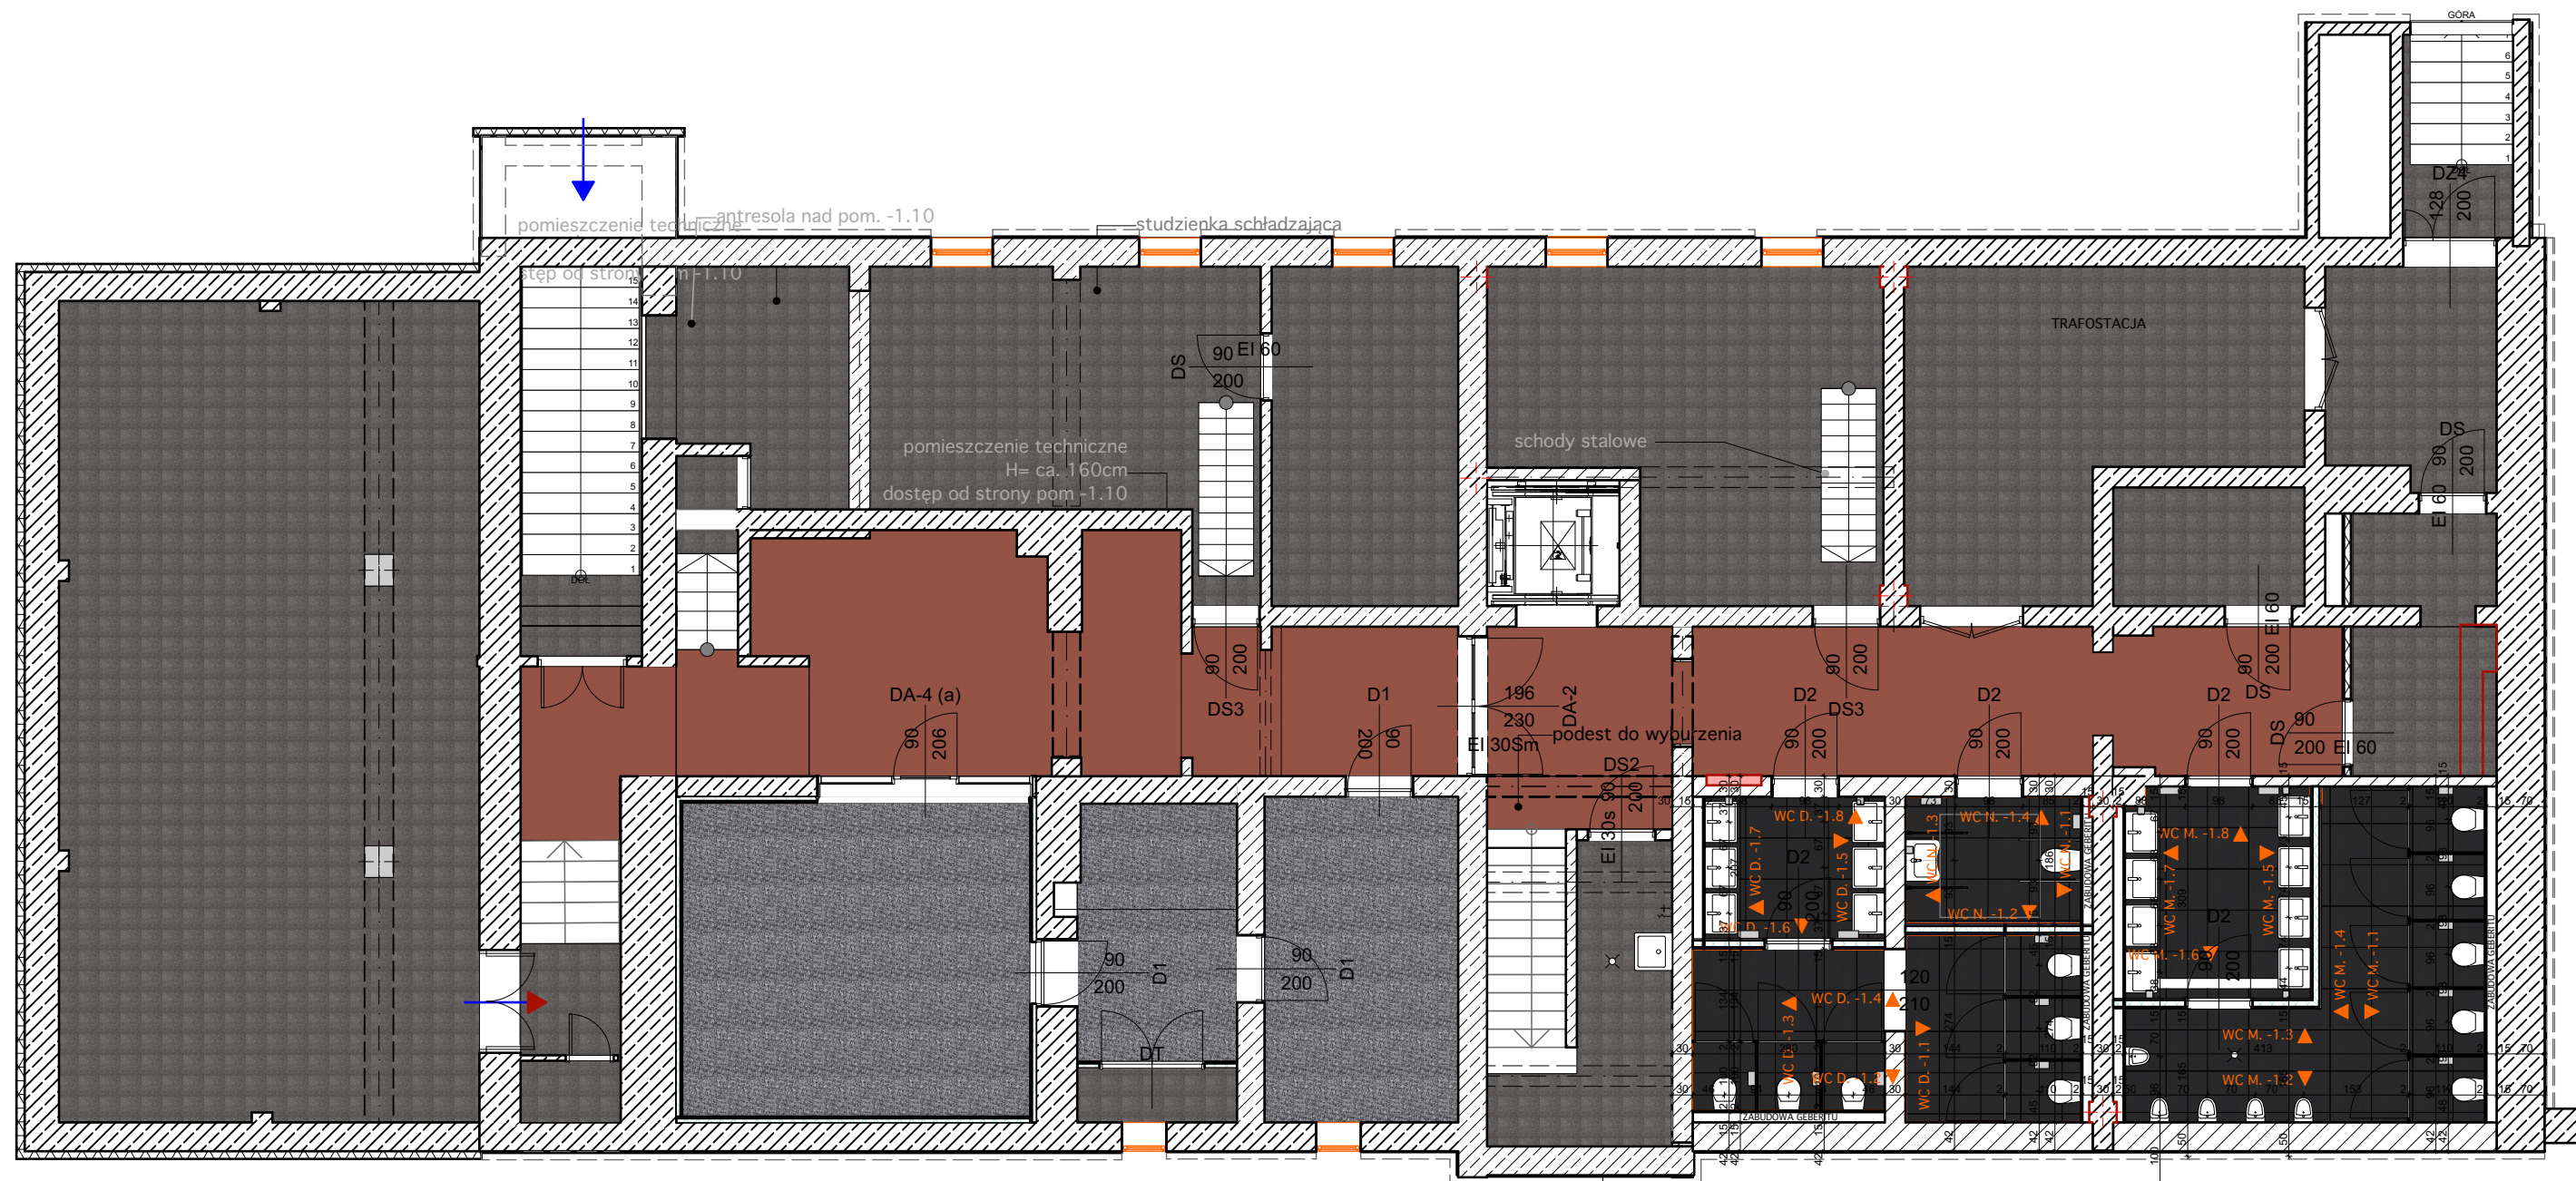


PARTER +0

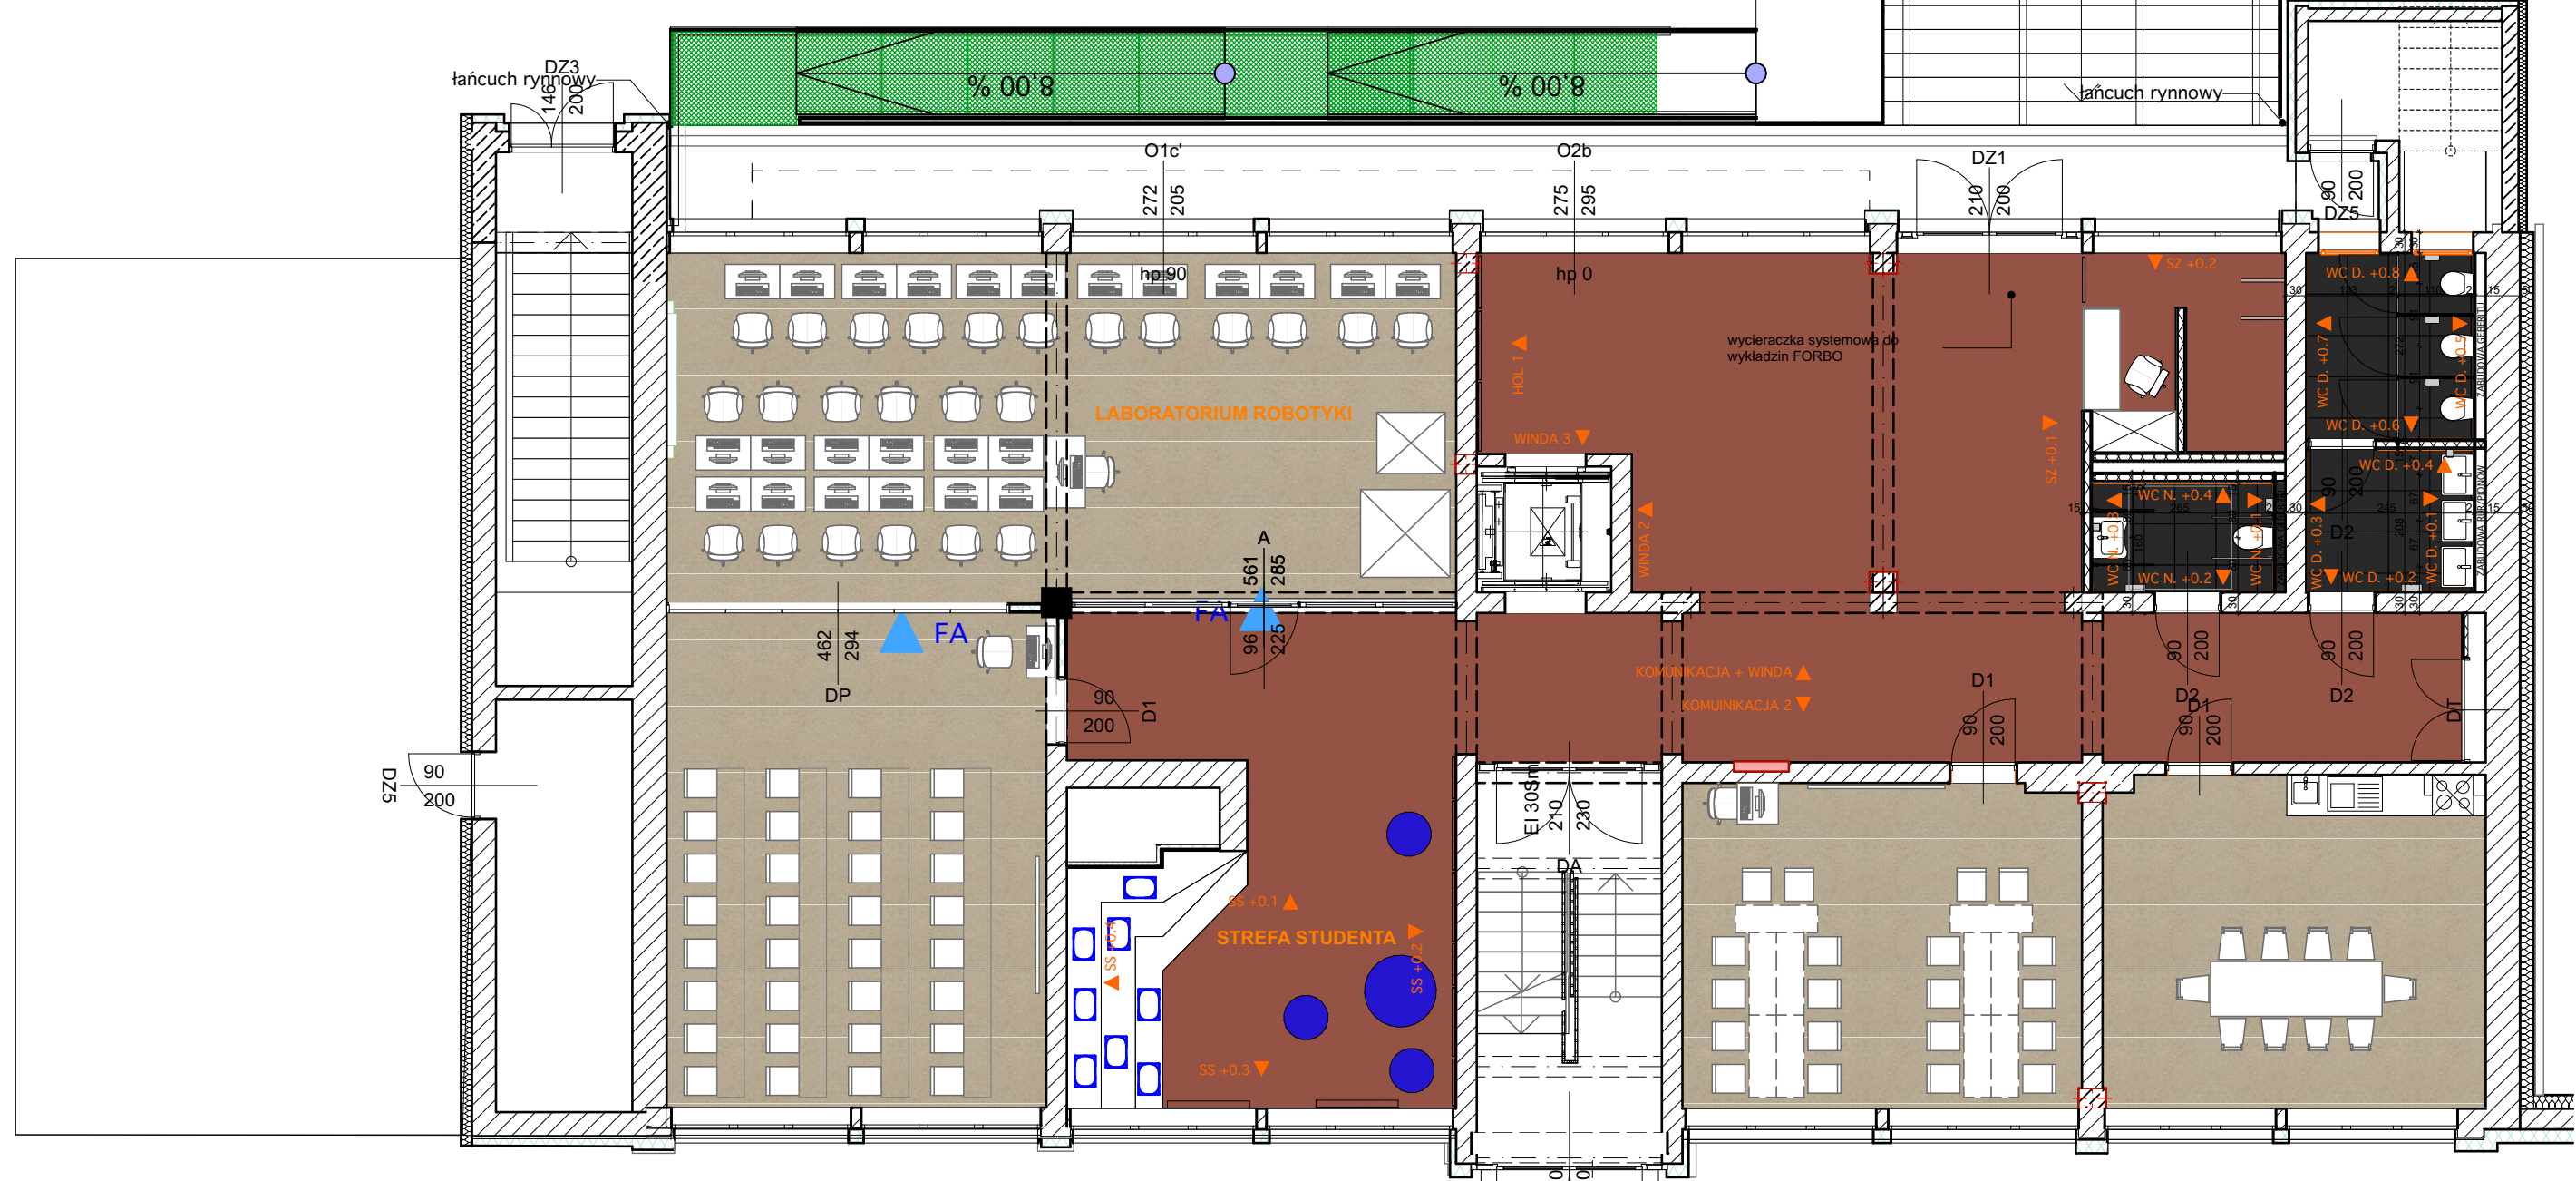


PIĘTRO +1

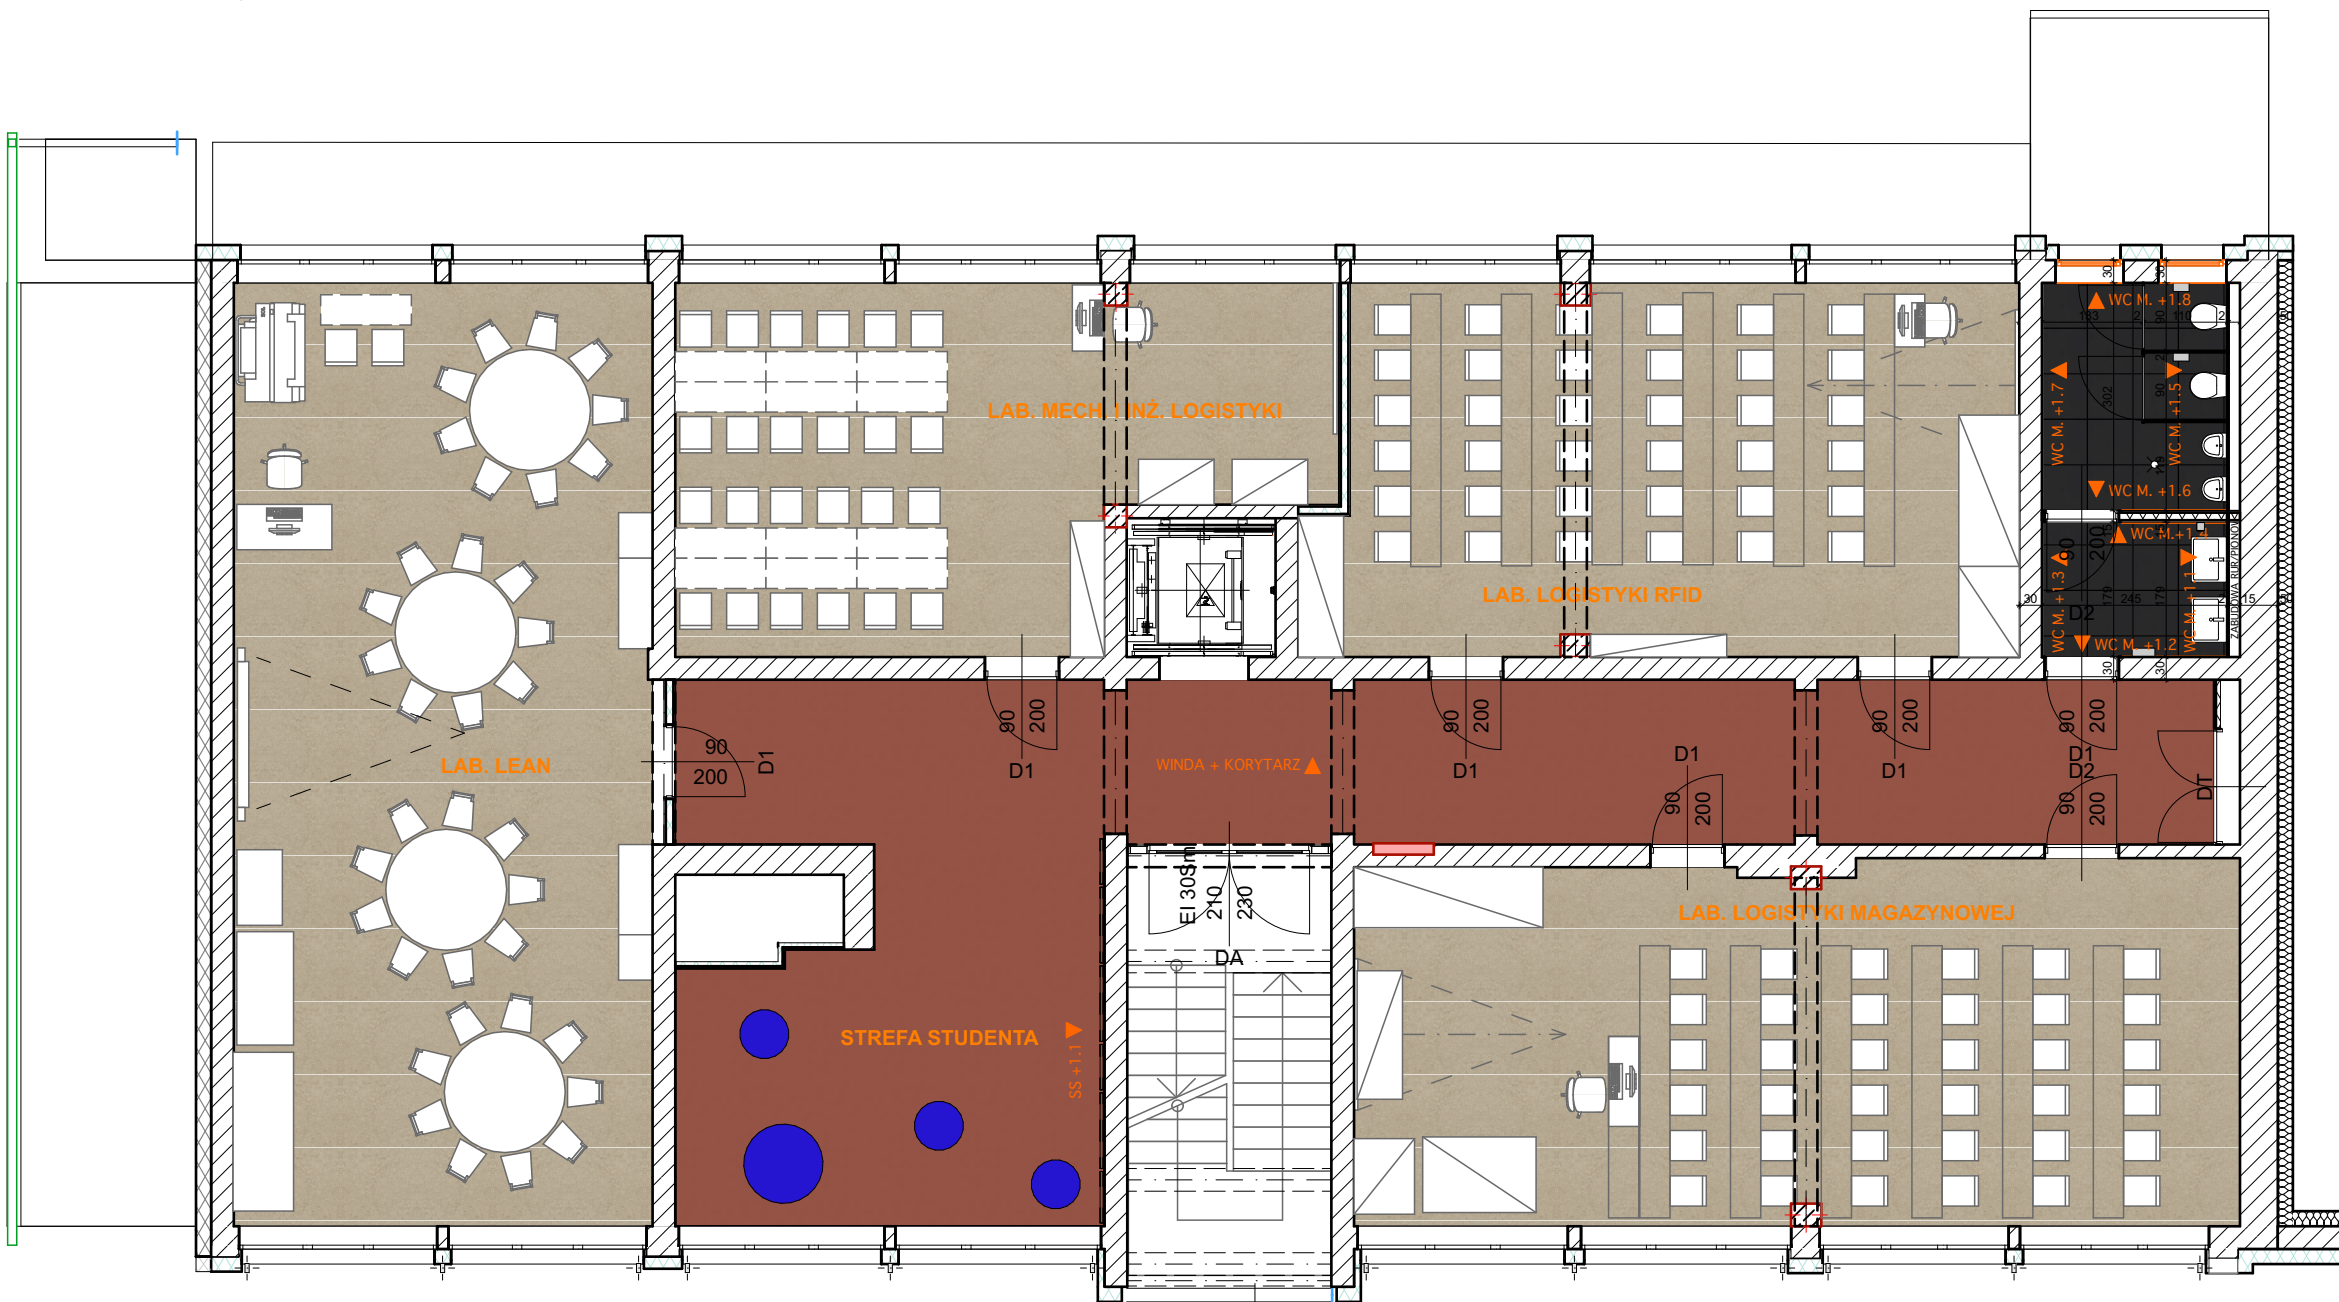


PIĘTRO +2

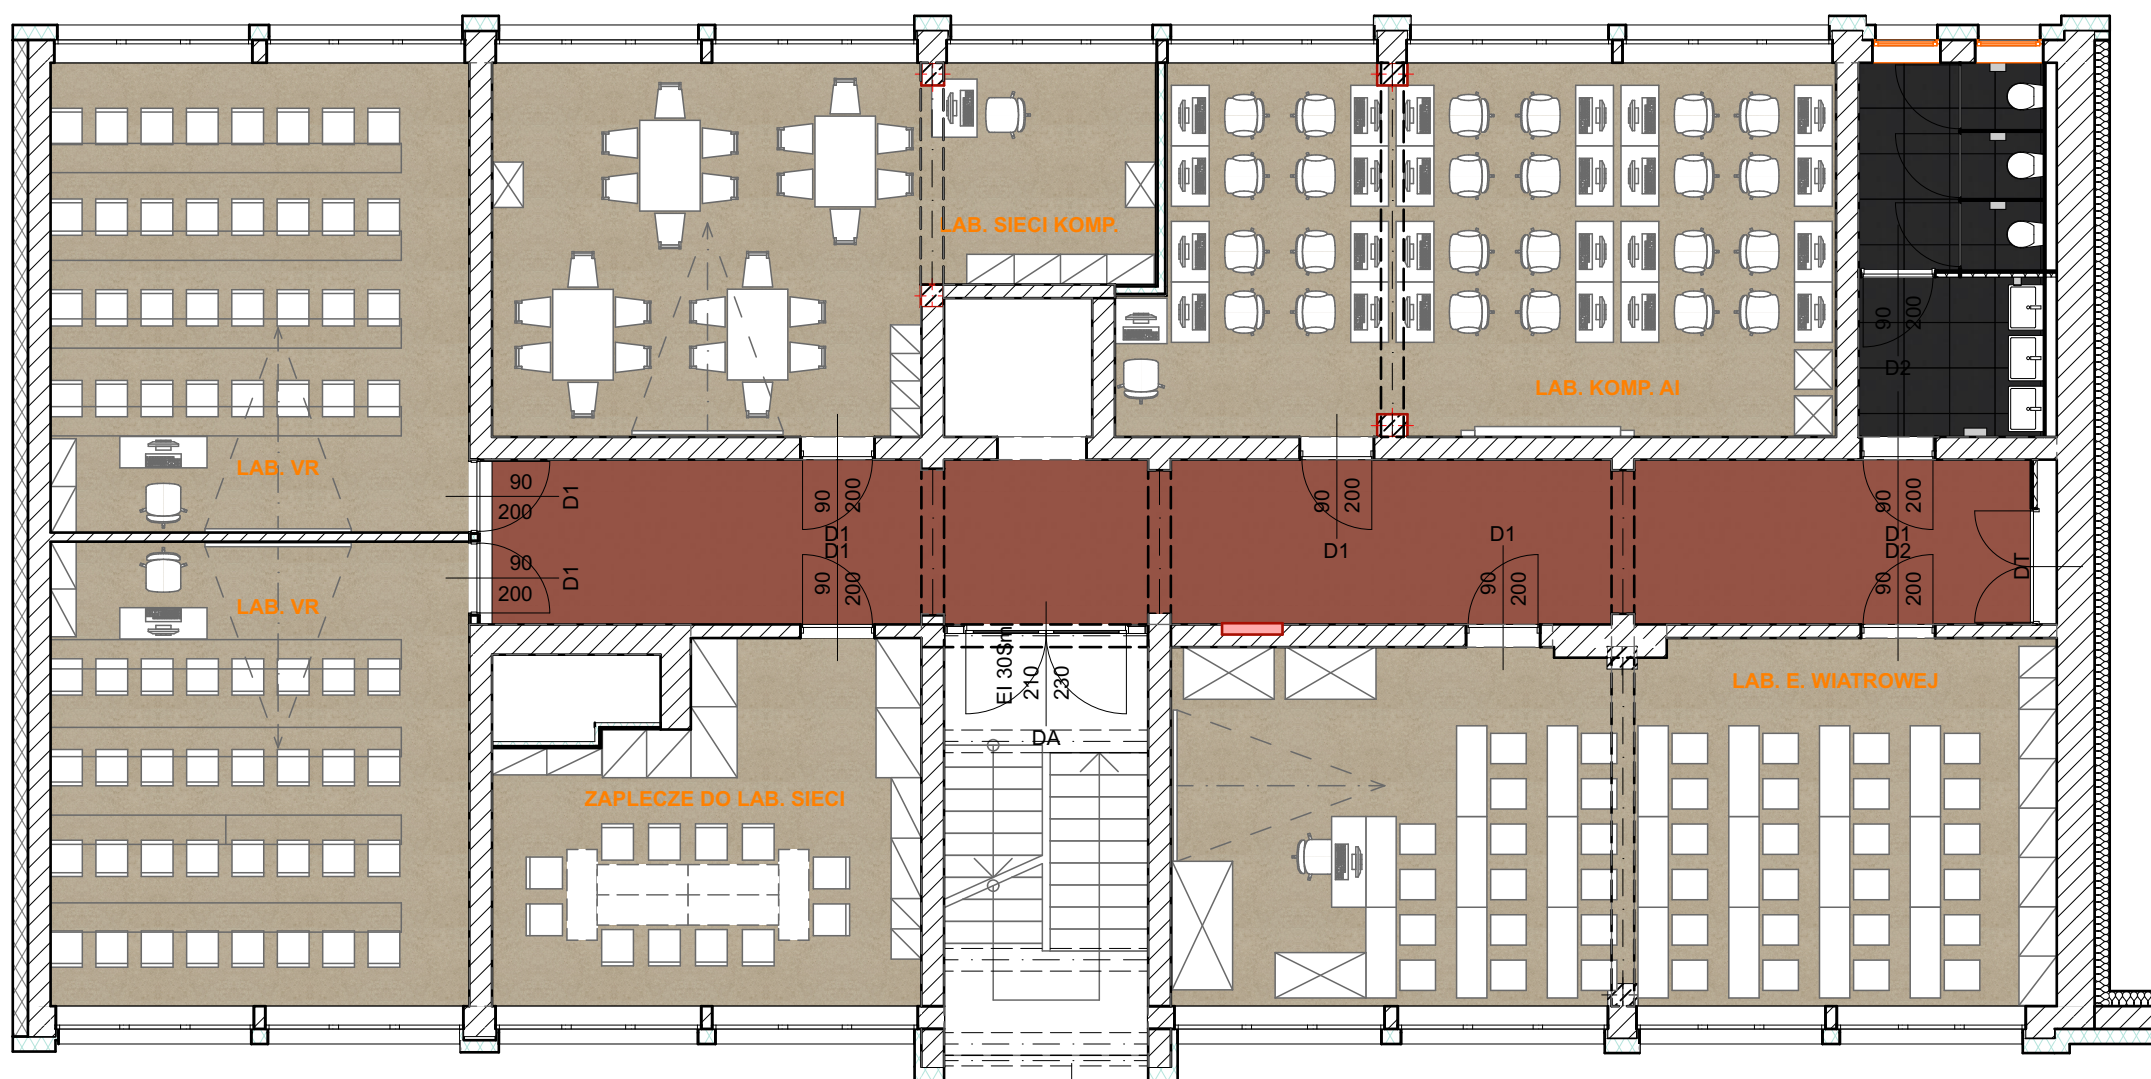


PIĘTRO +3

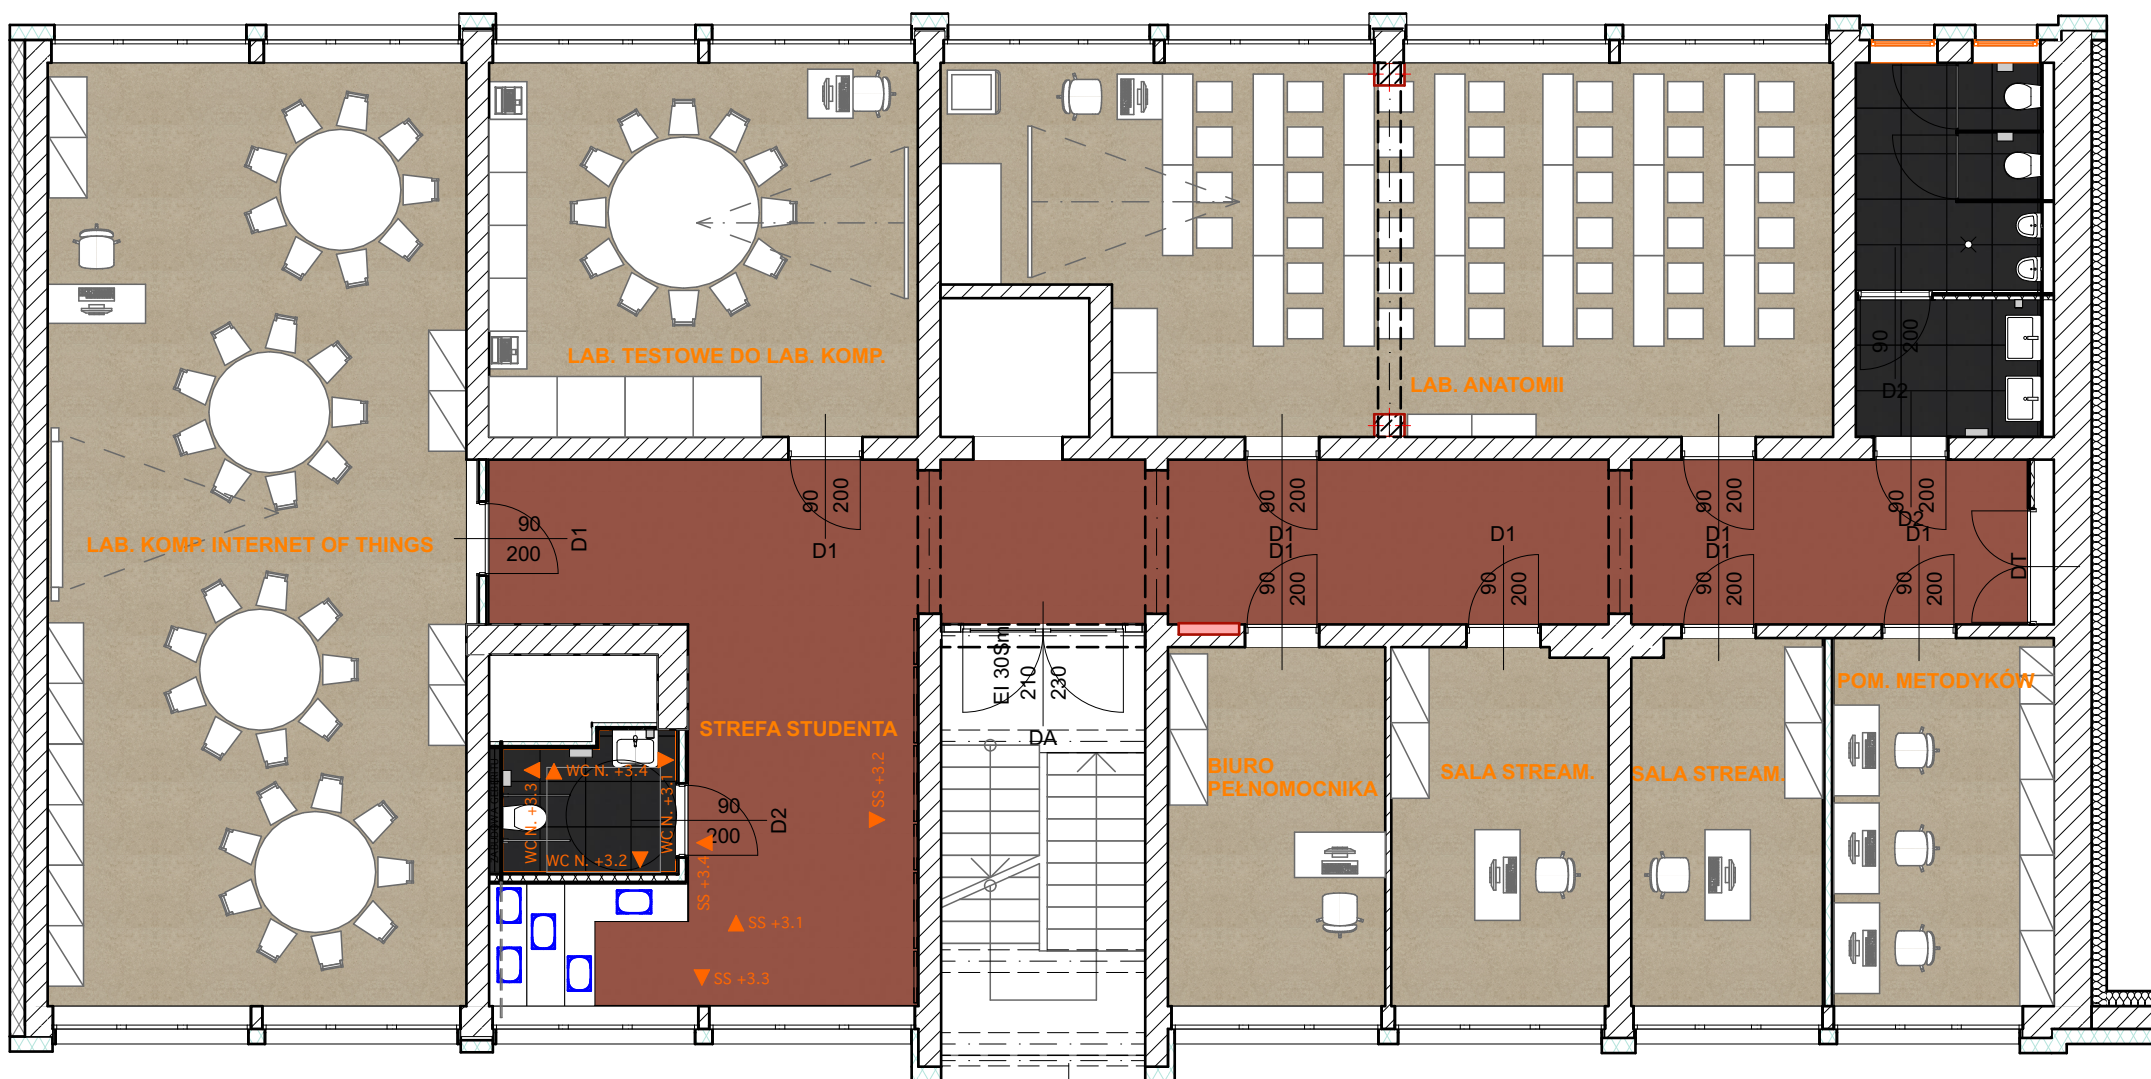

PIĘTRO +4

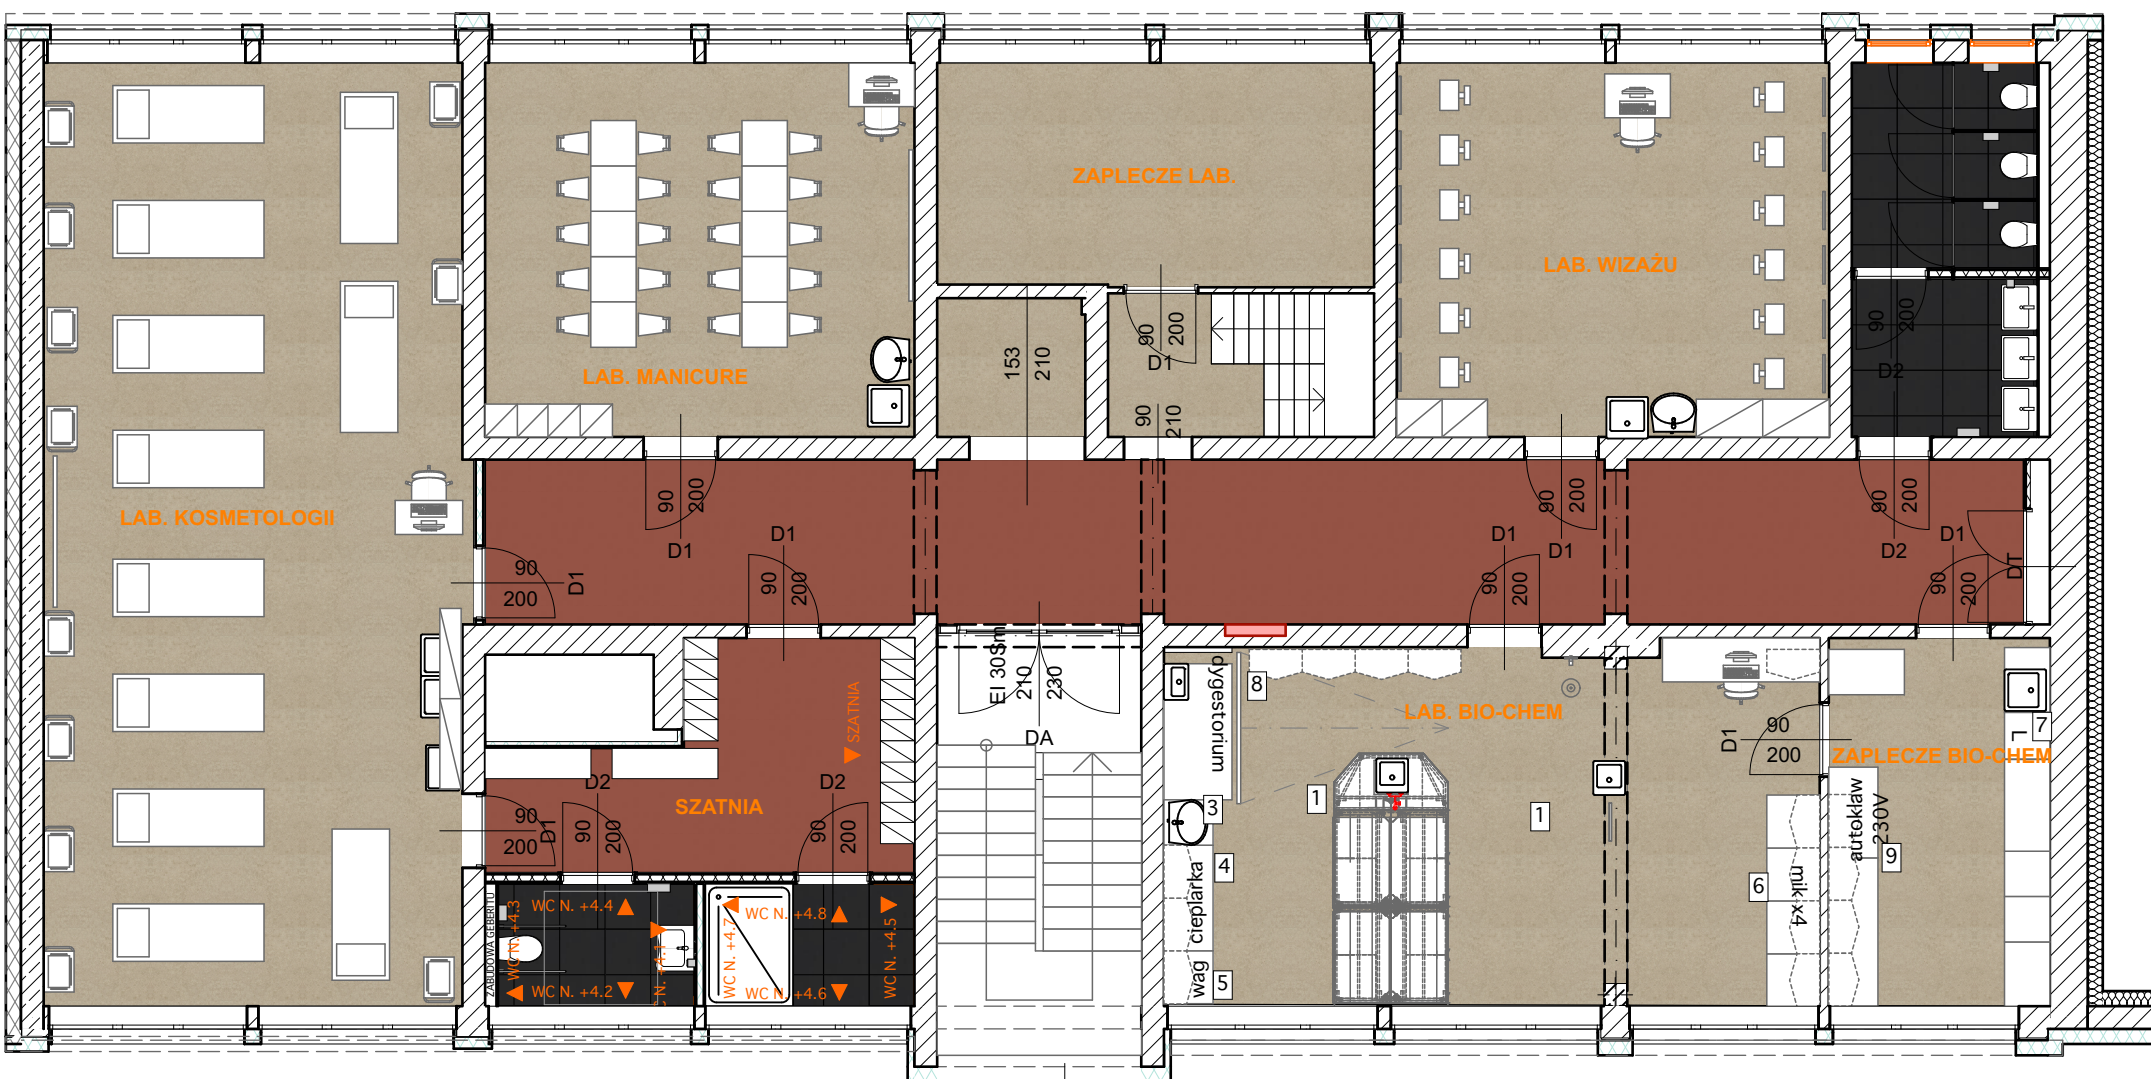

DACH

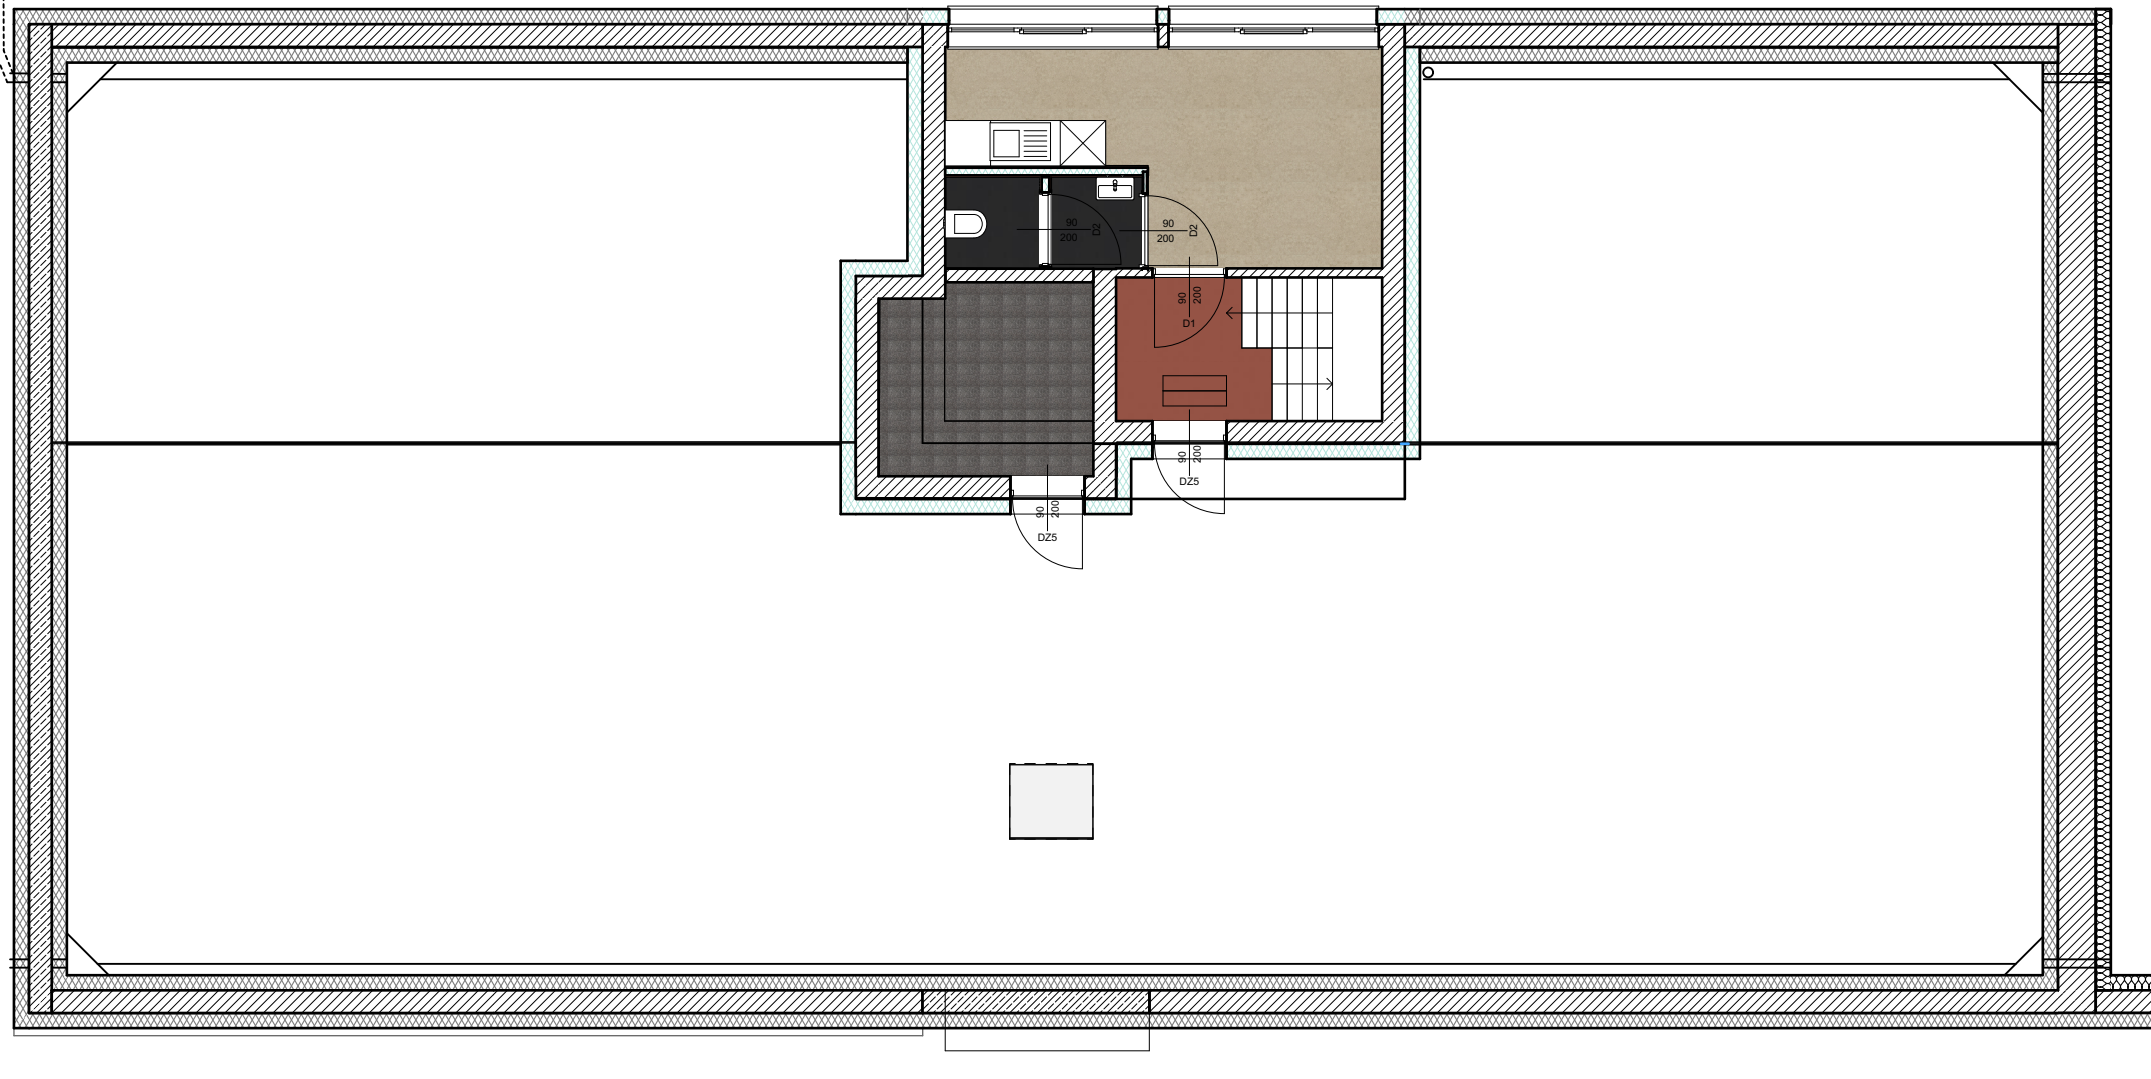

ZESTAWIENIE WYKOŃCZENIA POSADZEK



posadzki, cokoły przedsionków i korytarzy,
FORBO sienna uni 0856 lub równoważny



posadzki sal wykładowych, laboratoriów,
FORBO seashell urban concrete 4603
lub równoważny



posadzki pomieszczeń gospodarczych, technicznych
Gres techniczny
Nowa Gała serie przemysłowe SP 15 R10 30x30 lub
równoważny



posadzki pomieszczeń do nagrań wykładzina dywanowa,
Płytki dywanowe Solid, Solid 75 lub równoważny

 al. Wojska Polskiego 20 / II p. 70-470 SZCZECIN tel. 091-4 88 16 50 fax. 091-4 88 48 84 studioa4@magnum.pl	architekt prowadzący JACEK LENART		08.2025
	Adaptacja obiektu biurowego na budynek dydaktyczny		data
	Unwersytetu WSB Merito przy ul. Czackiego 3a w Szczecinie,		
	dz nr ewid. 29/11 11dr obr. 1040		
symbol 503/A4/2024/PT	projekt Projekt techniczny		A
	treść rysunku 2.9 Posadzki		branża
	skala 1:100		2.9
	nr rysunku		
opracował mgr inż. arch. Jacek Lenart	mgr inż. arch. Jacek Lenart		upr. bud. nr 5/SZ/82
	mgr inż. arch. Jan Golebiowski		upr. bud. nr 26/ZPOIA/OKK/2019
	mgr inż. arch. Olga Rogowska		
	mgr inż. arch. Michał Bay		upr. bud. nr 166/SZ/84