




RAMPA RZUT 1:50

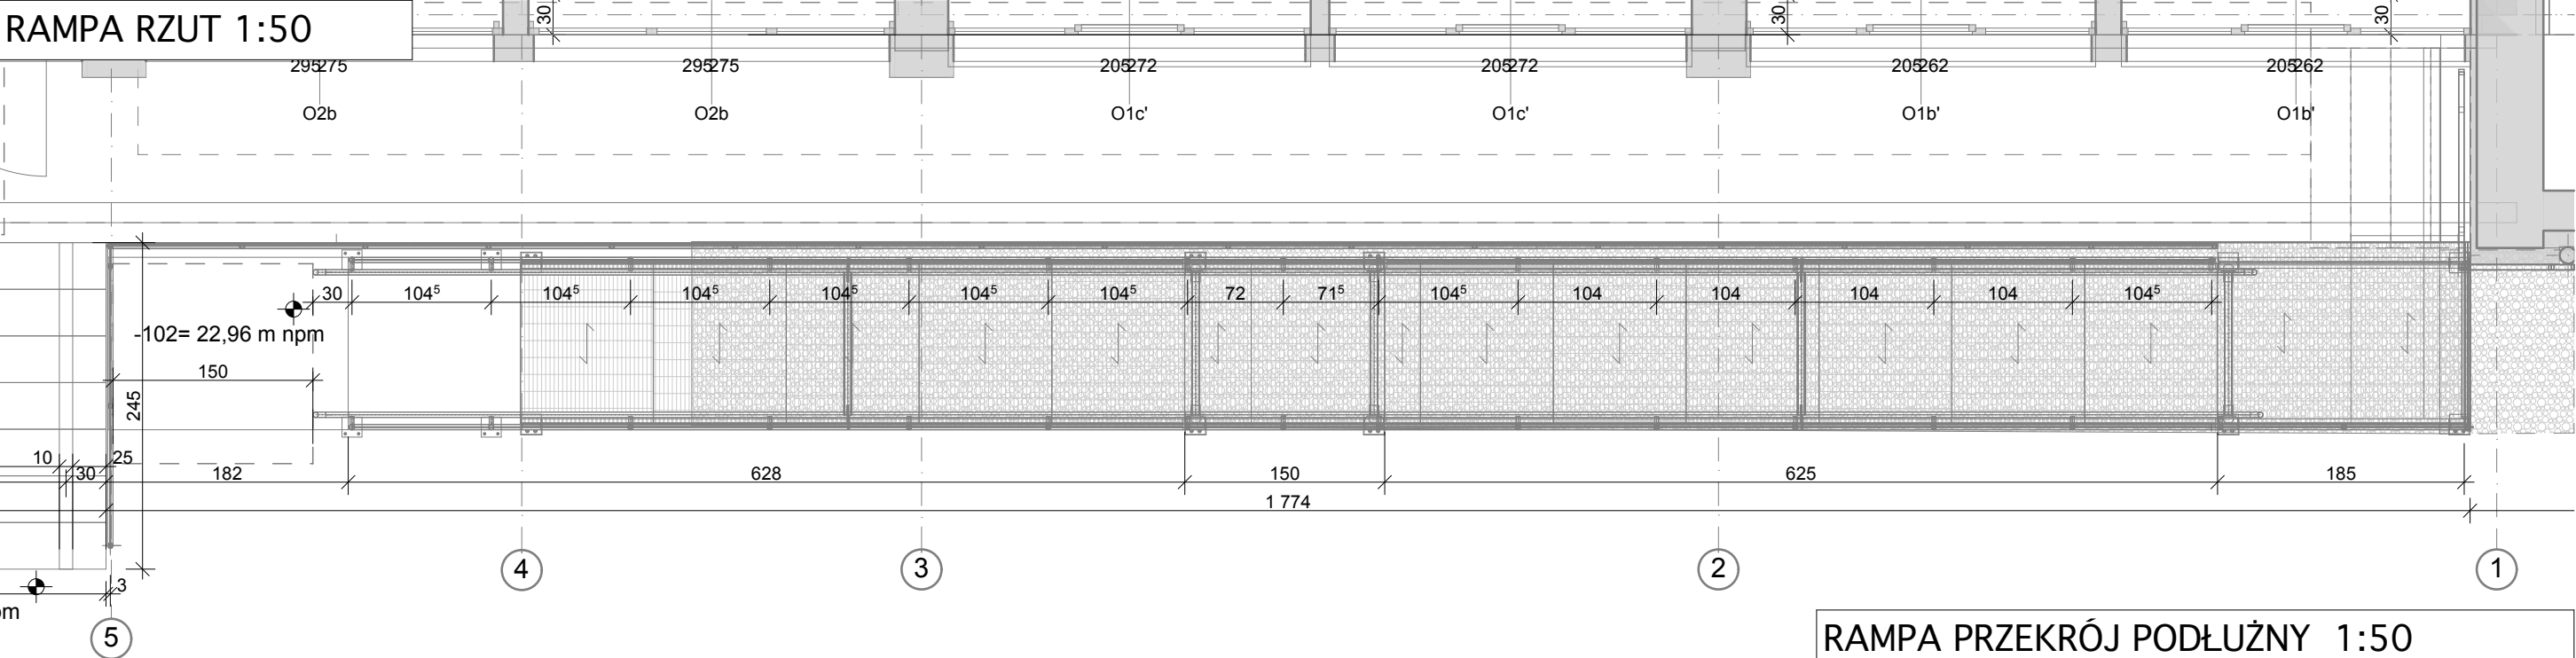


RAMPA PRZEKRÓJ PODŁUŻNY 1:50

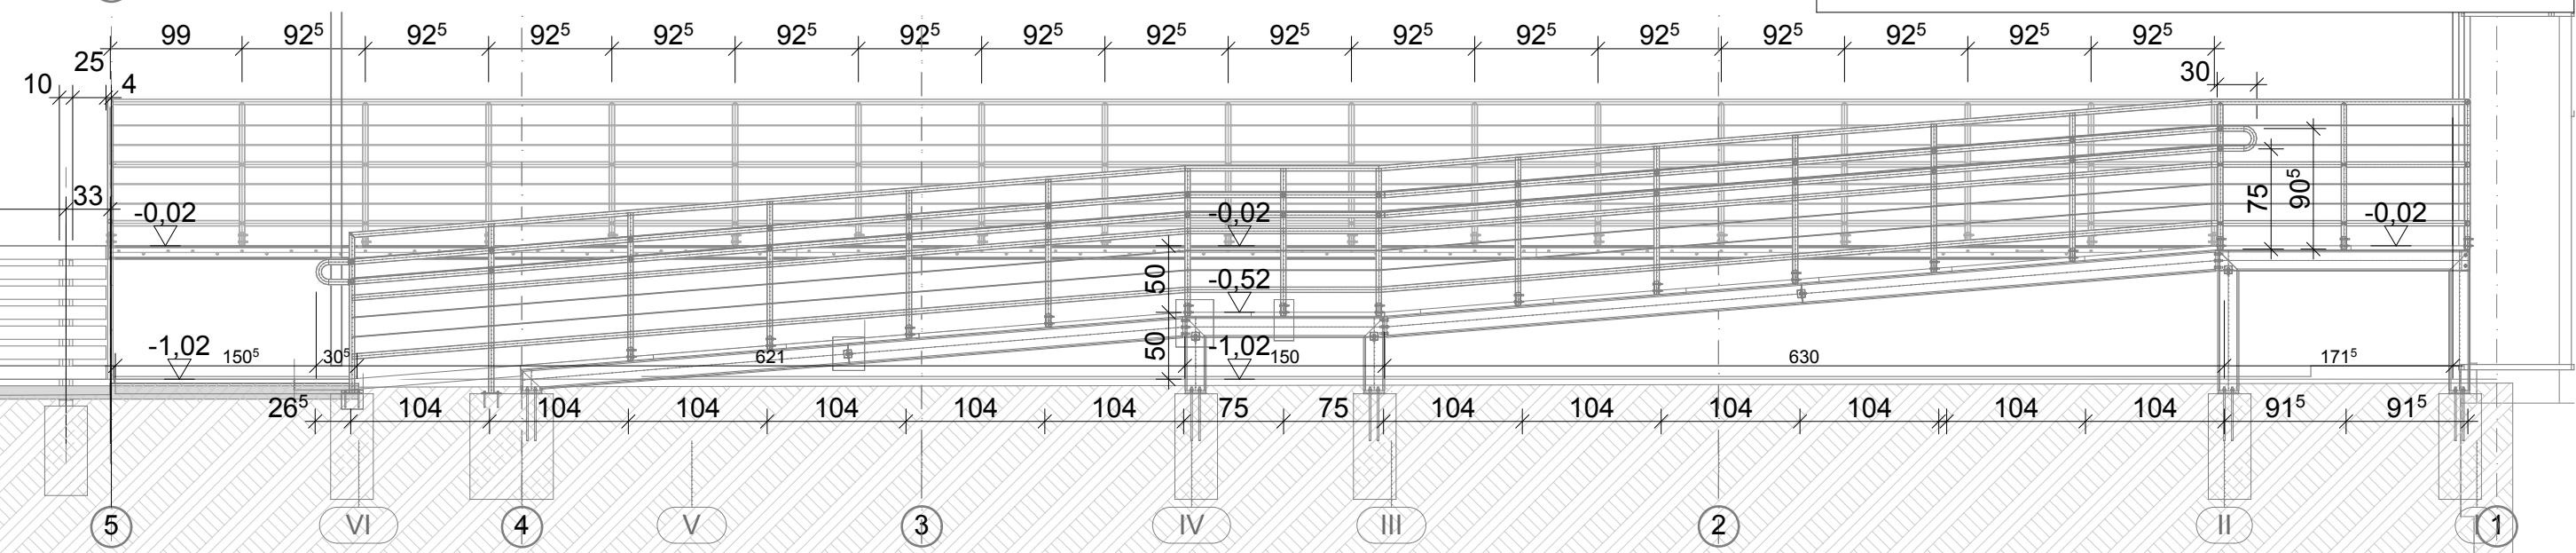

RAMPA PRZEKRÓJ POPRZECZNY 1:25

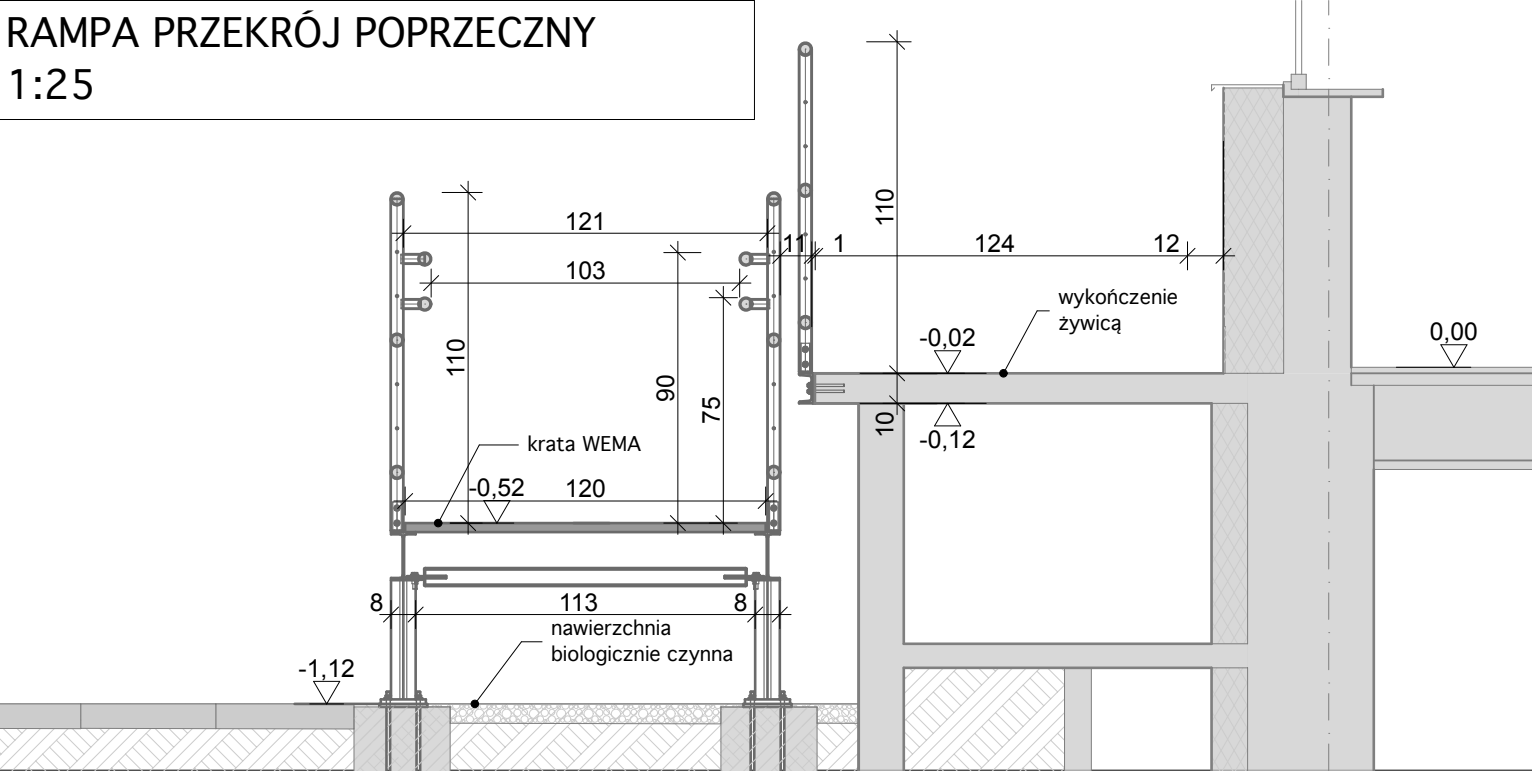



**STUDIO A4**  
SPÓŁKA PROJEKTOWA Z O.O.

al. Wojska Polskiego 20 / II p.  
70-470 SZCZECIN  
tel. 0/91- 4 88 16 50 fax. 0/91- 4 88 48 94  
studioa4@maqsimum.pl

architekt prowadzący JACEK LENART		6.08.2025
obiekt	Adaptacja obiektu biurowego na budynek dydaktyczny	data
adres	Uniwersytetu WSB Merito przy ul. Czackiego 3a w Szczecinie, dz.nr ewid. 29/1 i 11dr obr. 1040	
projekt	Projekt techniczny	A
treść rysunku	Rampa	
symbol	503/A4/2024/PT	branza
imię i nazwisko		
opracował	mgr inż. arch. Jacek Lenart upr. bud. nr 5/Sz/82	3.2
	mgr inż. arch. Jan Gołębiowski upr. bud. nr 26/ZPOIA/OKK/2019	
sprawdził	mgr inż. arch. Michał Bay upr. bud. nr 166/Sz/84	nr rysunku