

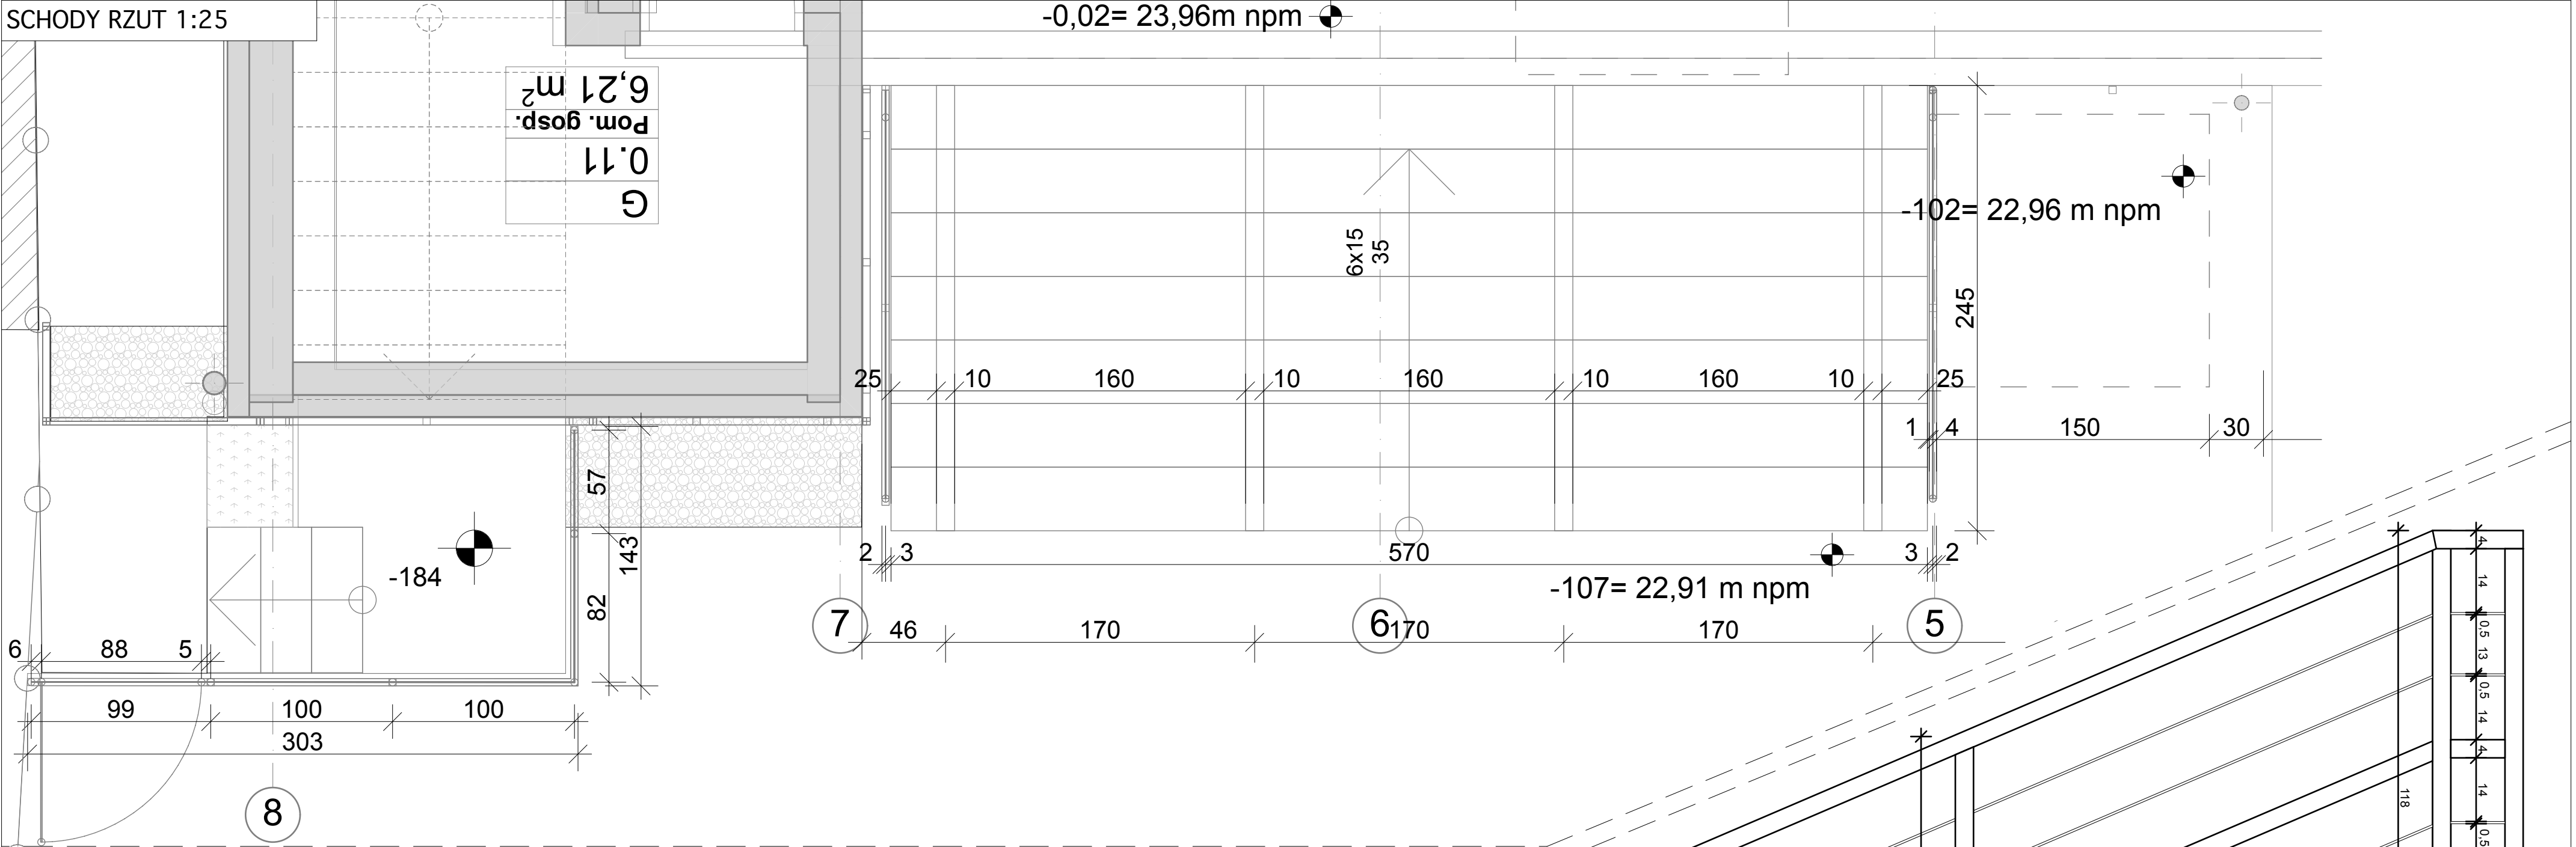


SCHODY RZUT 1:25

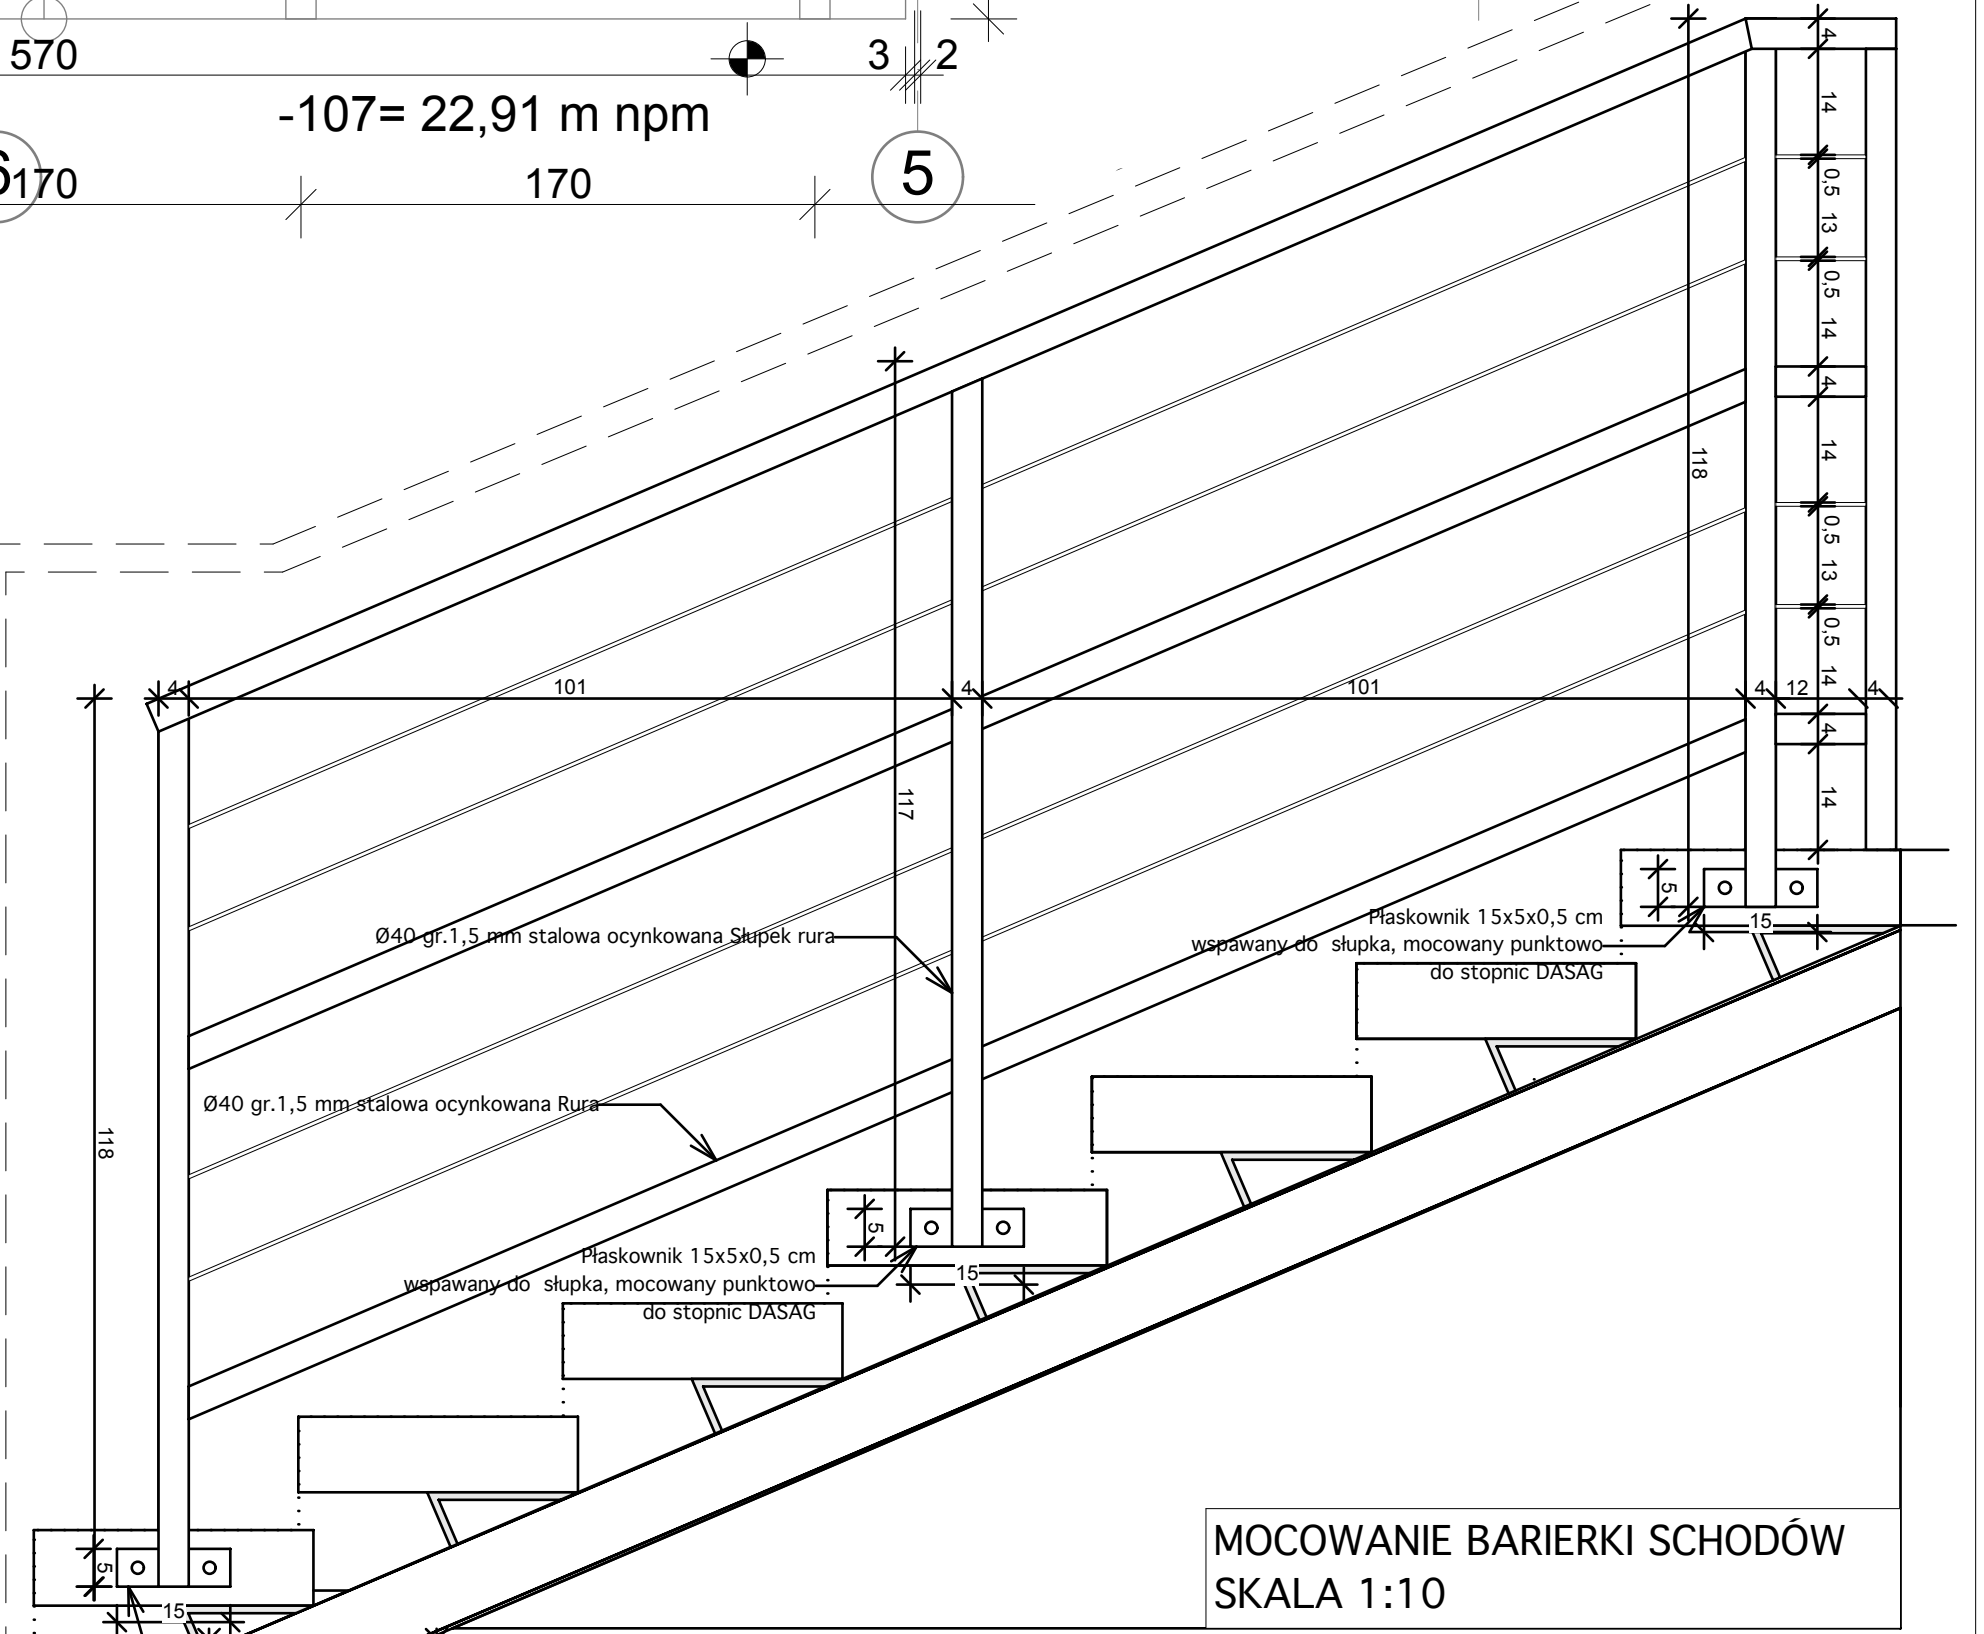

BARIERKA ZEJŚCIA DO PIWNICY 1:25

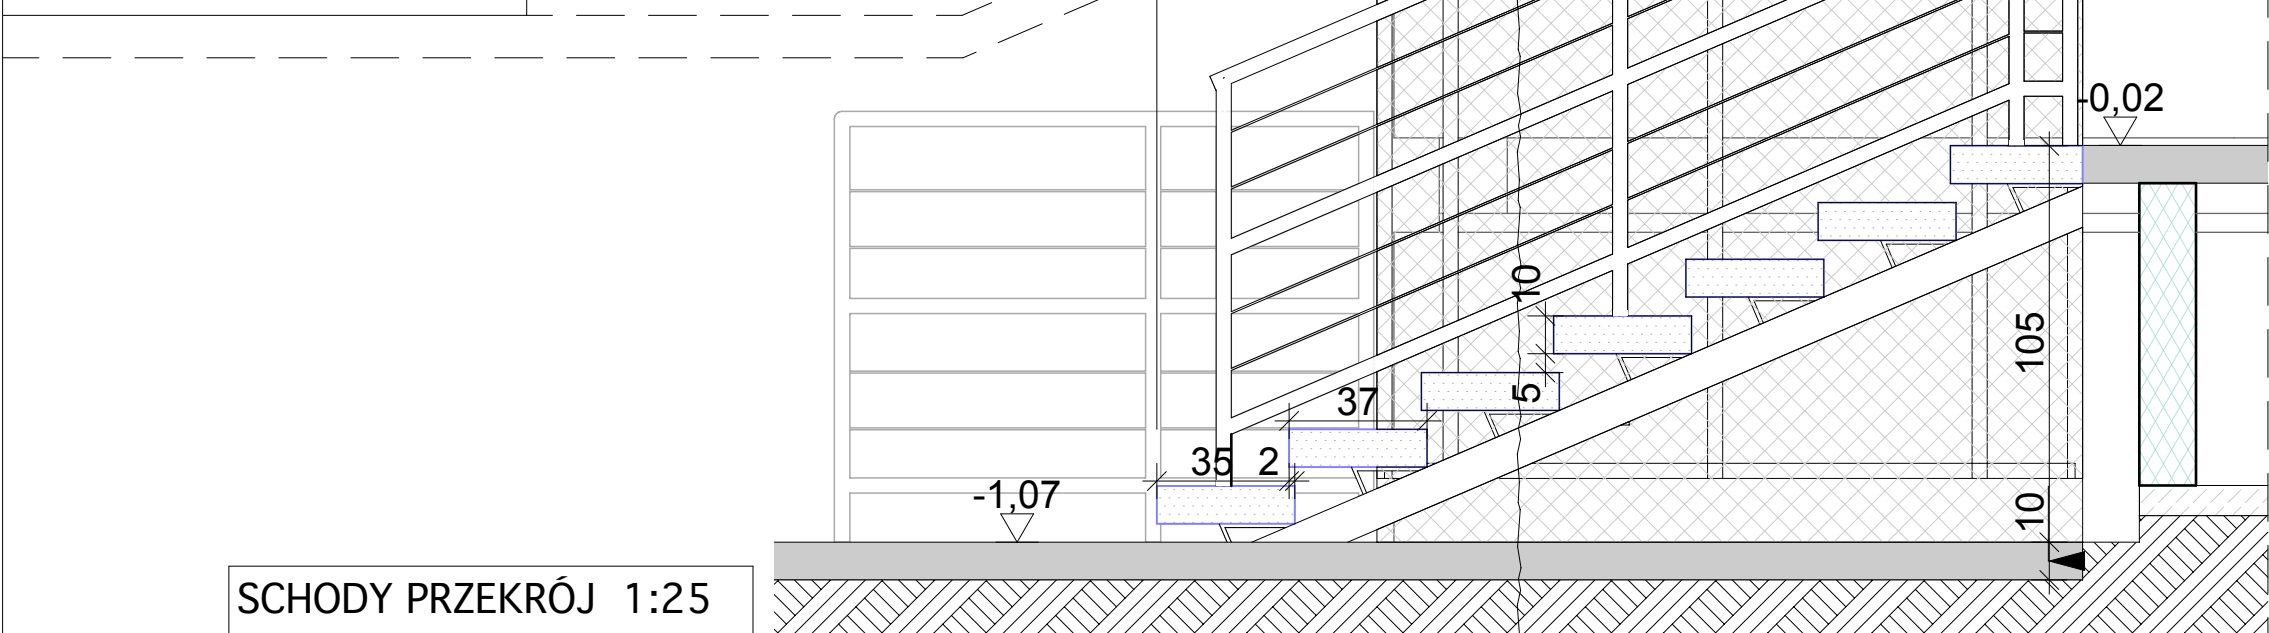

MOCOWANIE BARIERKI SCHODÓW  
SKALA 1:10



architekt prowadzący	JACEK LENART	07.2025
obiekt	Adaptacja obiektu biurowego na budynek dydaktyczny	data
adres	Uniwersytetu WSB Merito przy ul. Czackiego 3a w Szczecinie, dz.nr ewid. 29/1 i 11dr obr. 1040	
projekt	Projekt techniczny	A
treść rysunku	Schody	
symbol	503/A4/2024/PT	branża
opracował	mgr inż. arch. Jacek Lenart upr. bud. nr 5/Sz/82	3.3
mgr inż. arch. Jan Gołębiowski upr. bud. nr 26/ZPOIA/OKK/2019		
sprawił	mgr inż. arch. Michał Bay upr. bud. nr 166/Sz/84	nr rysunku