
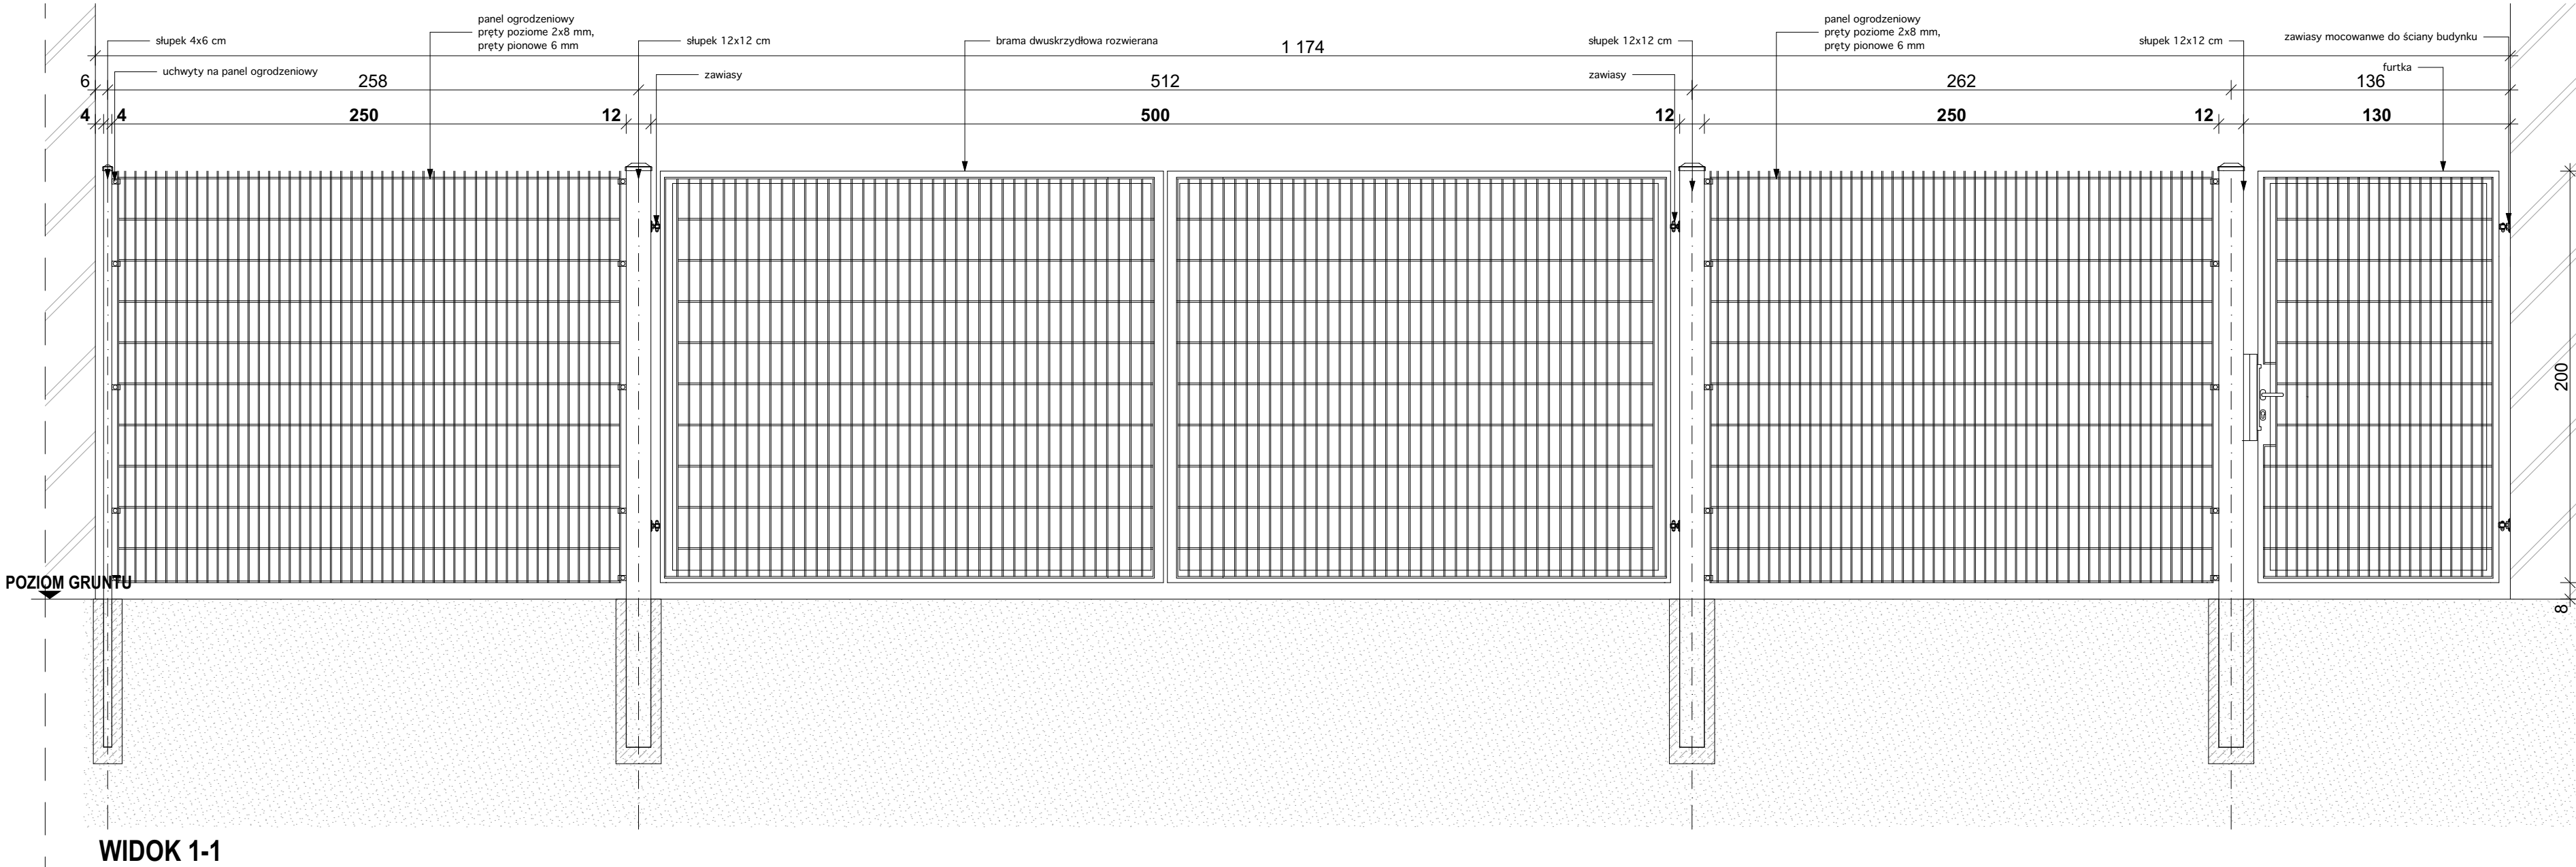


BRAMA 3 OD ULICY CZACKIEGO

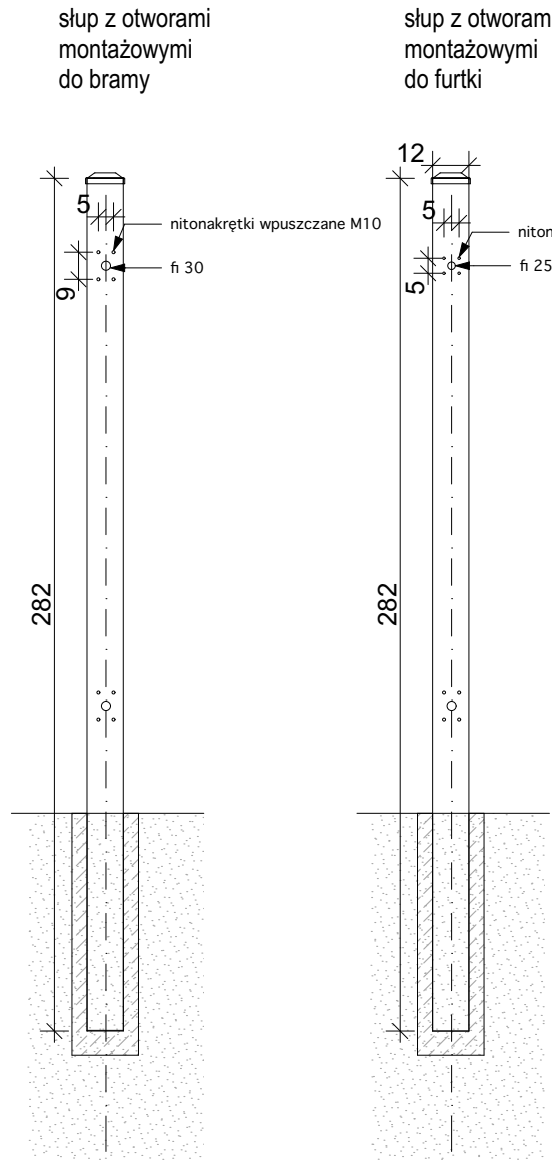



- Zestaw brama dwuskrzydłowa rozwierana szer. między słupami 500 cm, furtka szer. między słupami ok. 130 cm, 2 x przeszło ogrodzeniowe szer. 250 cm.
- Brama i furtka z serii np. Wiśniowski Gardia
- Wypełnienie panelem kratowym Vega 2D Super 8/6/8.
- Panel kratowy wspawany do konstrukcji.
- Konstrukcja bramy i furtki z profili 60x40 mm.
- W furtce uniwersalny zamek o zmiennym kierunku ryglowania, w bramie rygiel wpuszczany w ziemię.
- Słupki zakończone stalowymi daszkami typu piramidka.

- Zabezpieczenie antykorozyjne elementów ogrodzenia - ocynkowanie ogniowe.

- Montaż według zaleceń producenta.

WSZYSTKIE WYMIARY SPRAWDZIĆ NA MIEJSCU BUDOWY !

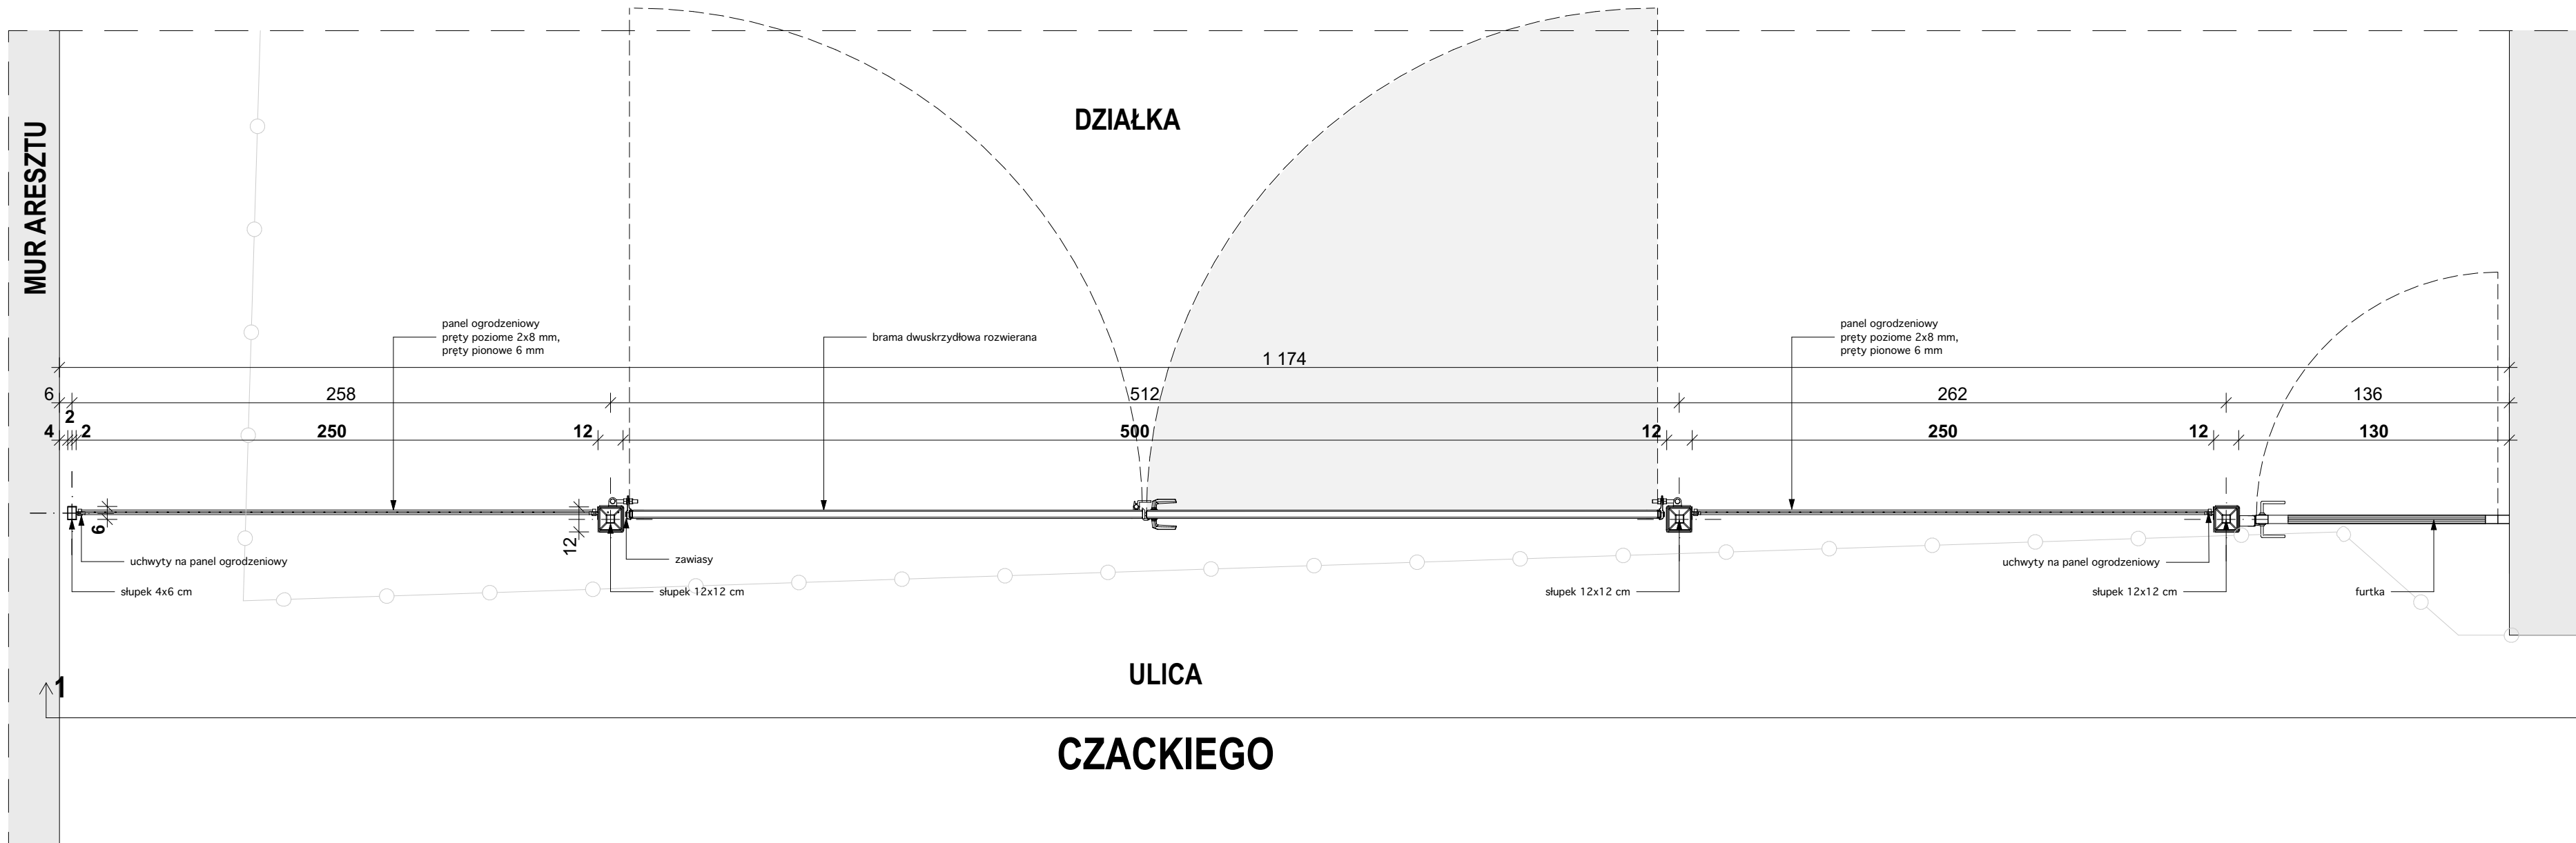

 STUDIO A4 SPÓŁKA PROJEKTOWA Z O.O. al. Wojska Polskiego 20 / II p. 70 - 470 SZCZECIN tel. 091 - 4 88 16 50 fax. 091 - 4 88 48 94 studioa4@maxsim.pl	architekt prowadzący JACEK LENART		06.2020r.
	obiekt	Adaptacja obiektu mag. na bud. dydaktyczno-administracyjny WSB przy ul. JJ Śniadeckich 3 w Szczecinie, dz.nr ewid. 29/1 obr. 1040	
	adres		A
	projekt	Projekt wykonawczy	
	treść rysunku	DETAL BRAM WJAZDOWYCH	P.W.4.4
opracował	symbol	453/A4/2020	
	imie i nazwisko	mgr inż. arch. Jacek Lenart	nr rysunku
	mgr inż. arch. Oksana Zadybchuk	upr. bud. nr 5/Sz/82	
	mgr inż. arch. Jan Golebiowski		
	mgr inż. arch. Natalia Dęjakowska		
sprawdził	mgr inż. arch. Michał Baw	upr. bud. nr 166/Sz/84	