


Szafa SRS, BKT 42U, 600/600 drzwi blacha/szkło, RAL 7035
SRS426002611.1

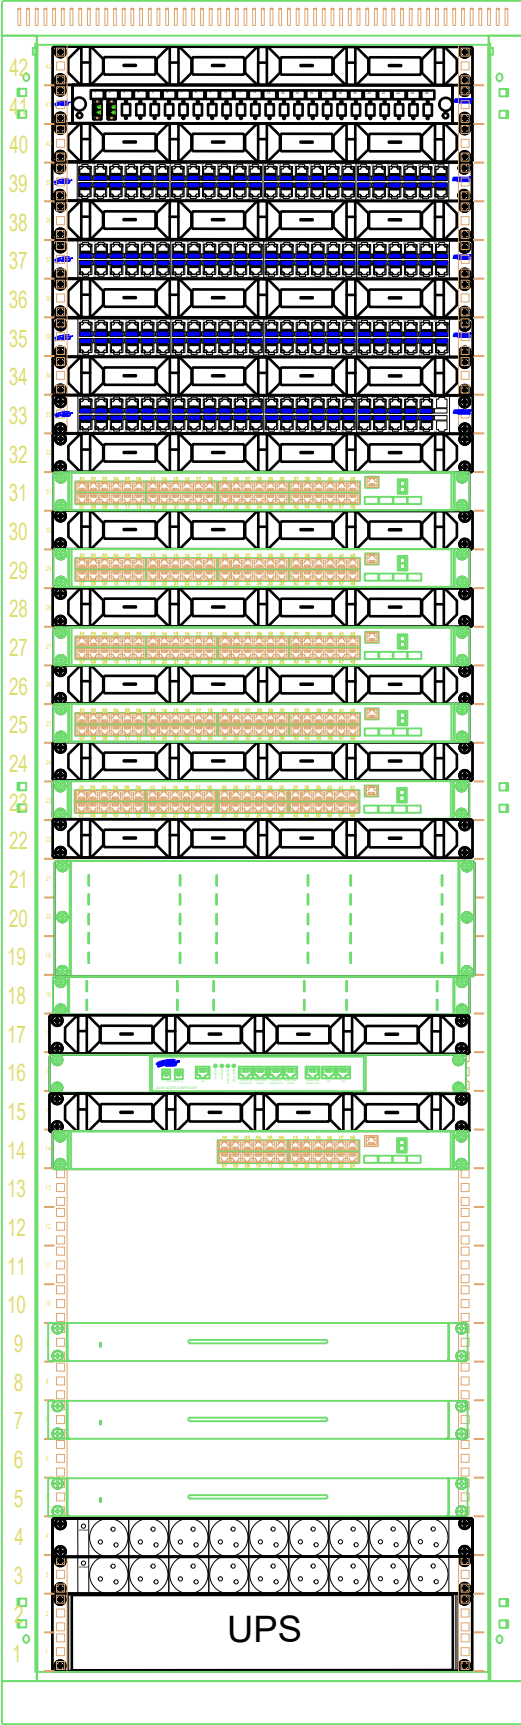

- Poziomy organizator kabli 1U 19" BKT z tworzywa sztucznego o podwyższonej elastyczności
11140101.3
- Przełącznica światłowodowa wysuwalna BKT 19" 1U Veni
11111001.2V
- Poziomy organizator kabli 1U 19" BKT z tworzywa sztucznego o podwyższonej elastyczności
11140101.3
- Panel krosujący 19" BKT DRAKOM, modułowy na 48xRJ45
11305116
- Poziomy organizator kabli 1U 19" BKT z tworzywa sztucznego o podwyższonej elastyczności
11140101.3
- Panel krosujący 19" BKT DRAKOM, modułowy na 48xRJ45
11305116
- Poziomy organizator kabli 1U 19" BKT z tworzywa sztucznego o podwyższonej elastyczności
11140101.3
- Panel krosujący 19" BKT DRAKOM, modułowy na 48xRJ45
11305116
- Poziomy organizator kabli 1U 19" BKT z tworzywa sztucznego o podwyższonej elastyczności
11140101.3
- Panel krosujący 19" BKT DRAKOM, modułowy na 48xRJ45
11305116
- Poziomy organizator kabli 1U 19" BKT z tworzywa sztucznego o podwyższonej elastyczności
11140101.3
- Urządzenie aktywne 48 portów
UA 48 port wg opisu
- Poziomy organizator kabli 1U 19" BKT z tworzywa sztucznego o podwyższonej elastyczności
11140101.3
- Urządzenie aktywne 48 portów
UA 48 port wg opisu
- Poziomy organizator kabli 1U 19" BKT z tworzywa sztucznego o podwyższonej elastyczności
11140101.3
- Urządzenie aktywne 48 portów
UA 48 port wg opisu
- Poziomy organizator kabli 1U 19" BKT z tworzywa sztucznego o podwyższonej elastyczności
11140101.3
- Urządzenie aktywne 48 portów z PoE
UA 48 port z PoE wg opisu
- Poziomy organizator kabli 1U 19" BKT z tworzywa sztucznego o podwyższonej elastyczności
11140101.3
- Uchwyt 19" BKT, 15xLSA (na 150 par) 3U - RAL9005
11140582
- Uchwyt 19" BKT, 6xLSA (na 60 par) 1U - RAL9005
11140882
- Poziomy organizator kabli 1U 19" BKT z tworzywa sztucznego o podwyższonej elastyczności
11140101.3
- Kontroler dostępu
122AC001000
- Poziomy organizator kabli 1U 19" BKT z tworzywa sztucznego o podwyższonej elastyczności
11140101.3
- Urządzenie aktywne 24 porty z PoE
UA 24 port z PoE wg opisu
- Półka ruchoma BKT 19", 1U, o gł. 450mm, moc.w czterech pkt RAL 9005 czarny
11112145.3V
- Półka ruchoma BKT 19", 1U, o gł. 450mm, moc.w czterech pkt RAL 9005 czarny
11112145.3V
- Półka ruchoma BKT 19", 1U, o gł. 450mm, moc.w czterech pkt RAL 9005 czarny
11112145.3V
- Lista zas. BKT DRAKOM 19"9xNFC61(bolec), wtyk DIN49441(uniw.), kontr.
1134L030.09-1
- Lista zas. BKT DRAKOM 19"9xNFC61(bolec), wtyk DIN49441(uniw.), kontr.
1134L030.09-1
- UPS 1000VA 2U
UPS 2U 1000VA



STUDIO A4
SPÓŁKA PROJEKTOWA z o.o.

al. Wojska Polskiego 20 / II p.
70 - 470 SZCZECIN
tel. 0/91- 4 88 16 50 fax. 0/91- 4 88 48 94
studioa4@macsimum.com.pl.

architekt prowadzący JACEK LENART		08.2025 data
obiekt adres	Adaptacja obiektu biurowego na budynek dydaktyczny Uniwersytetu WSB Merito przy ul. Czackiego 3a w Szczecinie, dz.nr ewid. 29/1 i 11dr obr. 1040	
projekt	Projekt techniczno-wykonawczy	E branża
treść rysunku	Widok szafy rack	
symbol	503/A4/2024/PT-W	IN09 nr rysunku
	imię i nazwisko	
projektował	mgr inż. Jerzy Szewczyk upr. bud. ZAP/0107/PWOE/14	
sprawił	mgr inż. Radosław Sadowski upr. bud. ZAP/0142/PWOE/13	
opracował	inż. Sebastian Matysik	