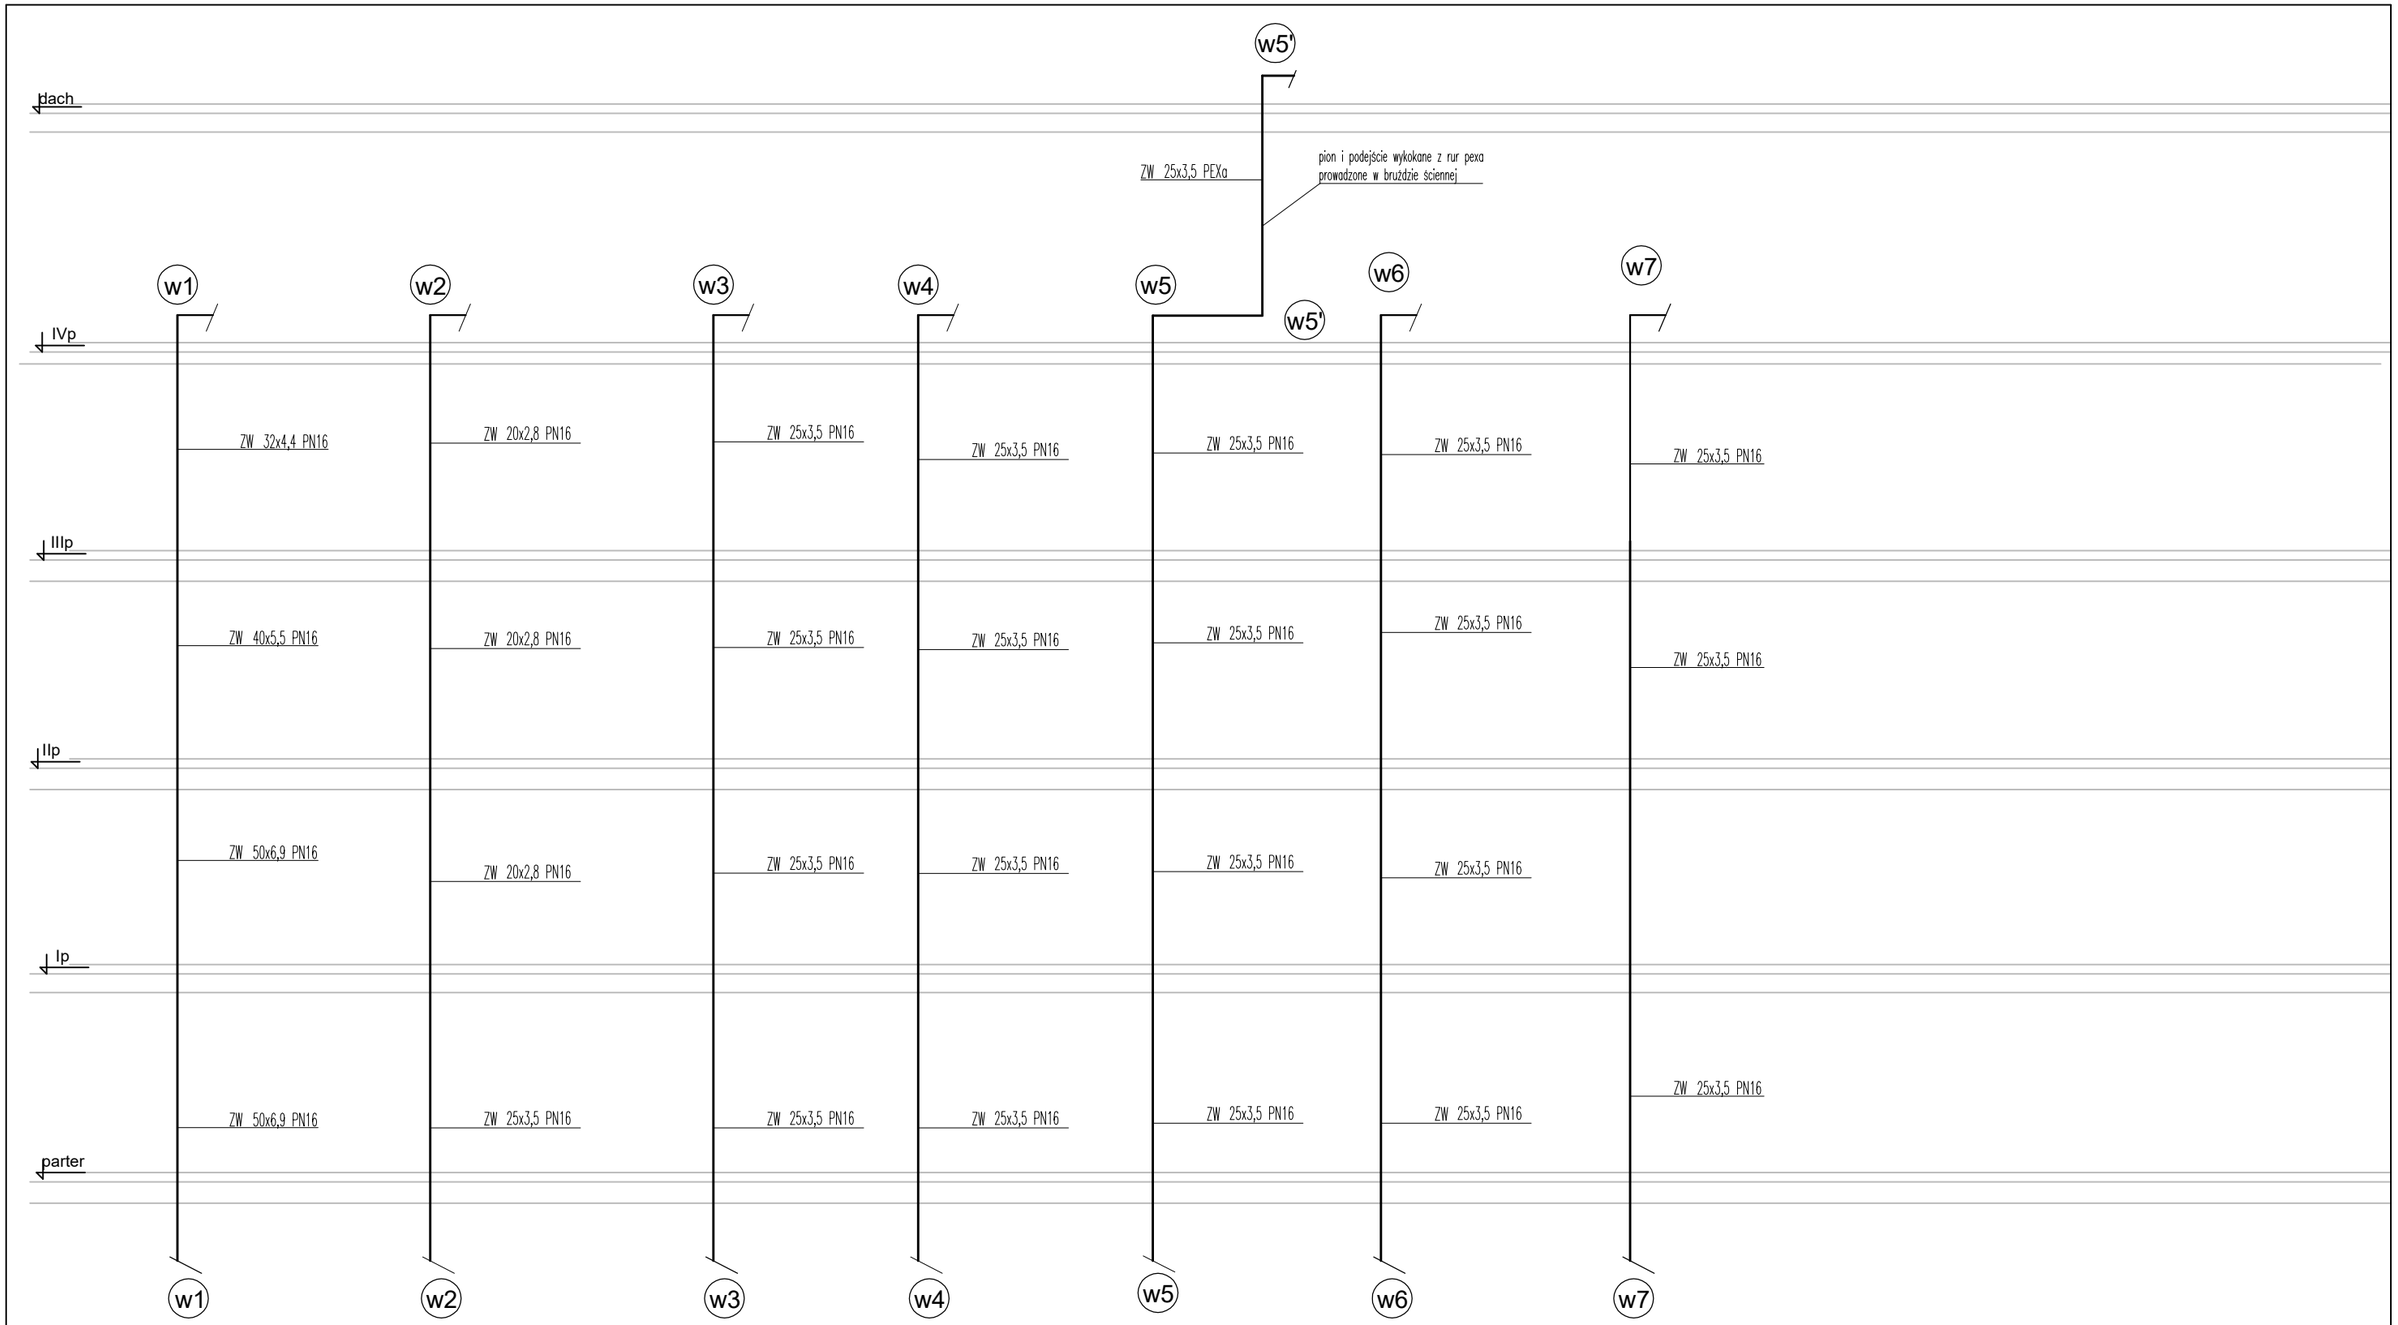

LEGENDA

instalacja wody zimnej, rury wody zimnej PP PN16,

zawór odcinający

UWAGI

Wszystkie przejścia przewodów instalacji należy wykonać w tulejach ochronnych.
Wszystkie przejścia przez ściany odzielenia pożarowego należy zabezpieczyć w klasie odporności ogniowej danej przegrody za pomocą systemowych przejść ppoż. w zależności od typu przewodu lub grupy przewodów.

Otwory w stropach o średnicy do 12cm wykonywać w obrębie kanałów, bez naruszenia żebra płyt.

STUDIO A4
SPÓŁKA PROJEKTOWA z.o.o.
al. Wojska Polskiego 20 / II p.
70-470 SZCZECIN
tel. 0/91- 4 88 16 50 fax. 0/91- 4 88 48 94
studioa4@maqsimum.pl

architekt prowadzący	JACEK LENART		08.2025 data
obiekt adres	ADAPTACJA OBIEKTU BIUROWEGO NA BUDYNEK DYDAKTYCZNY UNIWERSYTETU WSB MERITO PRZY UL. CZACKIEGO 3A W SZCZECINIE, DZ.NR EWID. 29/1 I 11DR OBR. 1040		
faza projekt	PROJEKT TECHNICZNO-WYKONAWCZY		S branża
treść rysunku	ROZWINIĘCIE INSTLACJI WODY ZIMNEJ, CWU I CYRKULACJI		
symbol	503/A4/2024/PT-W	skala -	
	imię i nazwisko	podpis	10 nr rysunku
opracował	mgr inż. Krzysztof Imbra upr. bud. nr 71/Sz/2002		
sprawdził	mgr inż. Grzegorz Kecman upr. bud. nr 77/Sz/2002		