


- SP01, ZLIII, P = 1896 m²
- KLATKA SCHODOWA
- SP02, PM, P = 13 m²
- SP03, PM, P = 27 m²
- SP04, PM, P = 13 m²
- SP05, PM, P = 25 m²
- SP06, PM, P = 23 m²
- SP07, PM, P = 5 m²
- SP08, ZLIII, P = 30 m²

STREFY POŻAROWE- RZUT PIWNICY

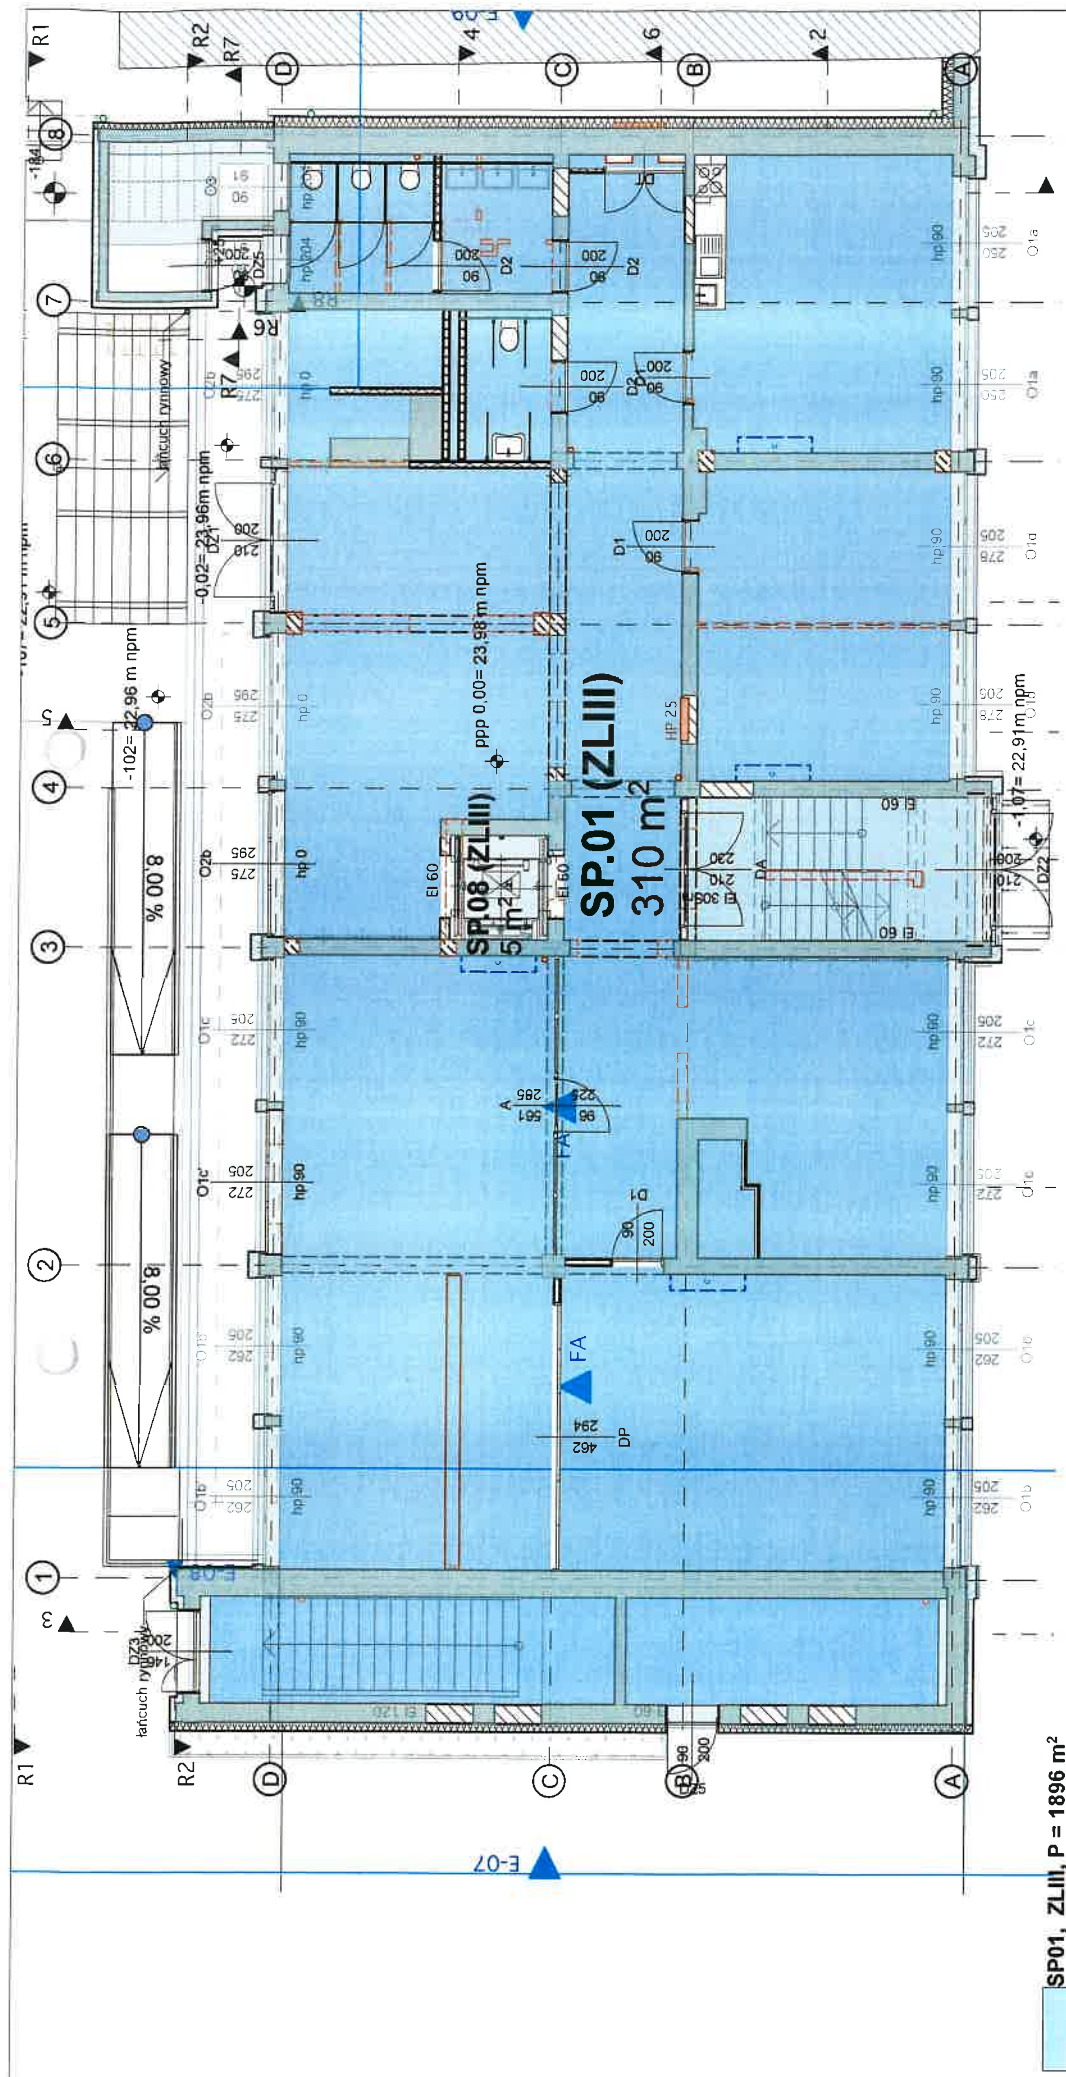

SP01, ZLIII, P = 1896 m²

KLATKA SCHODOWA

SP.02, PM, P = 13 m²

SP.03, PM, P = 27 m²

SP.04, PM, P = 13 m²


SP.05, PM, P = 25 m²

SP.06, PM, P = 23 m²

SP.07, PM, P = 5 m²

SP.08, ZLIII, P = 30 m²

STREFA POŻAROWA- RZUT PARTERU

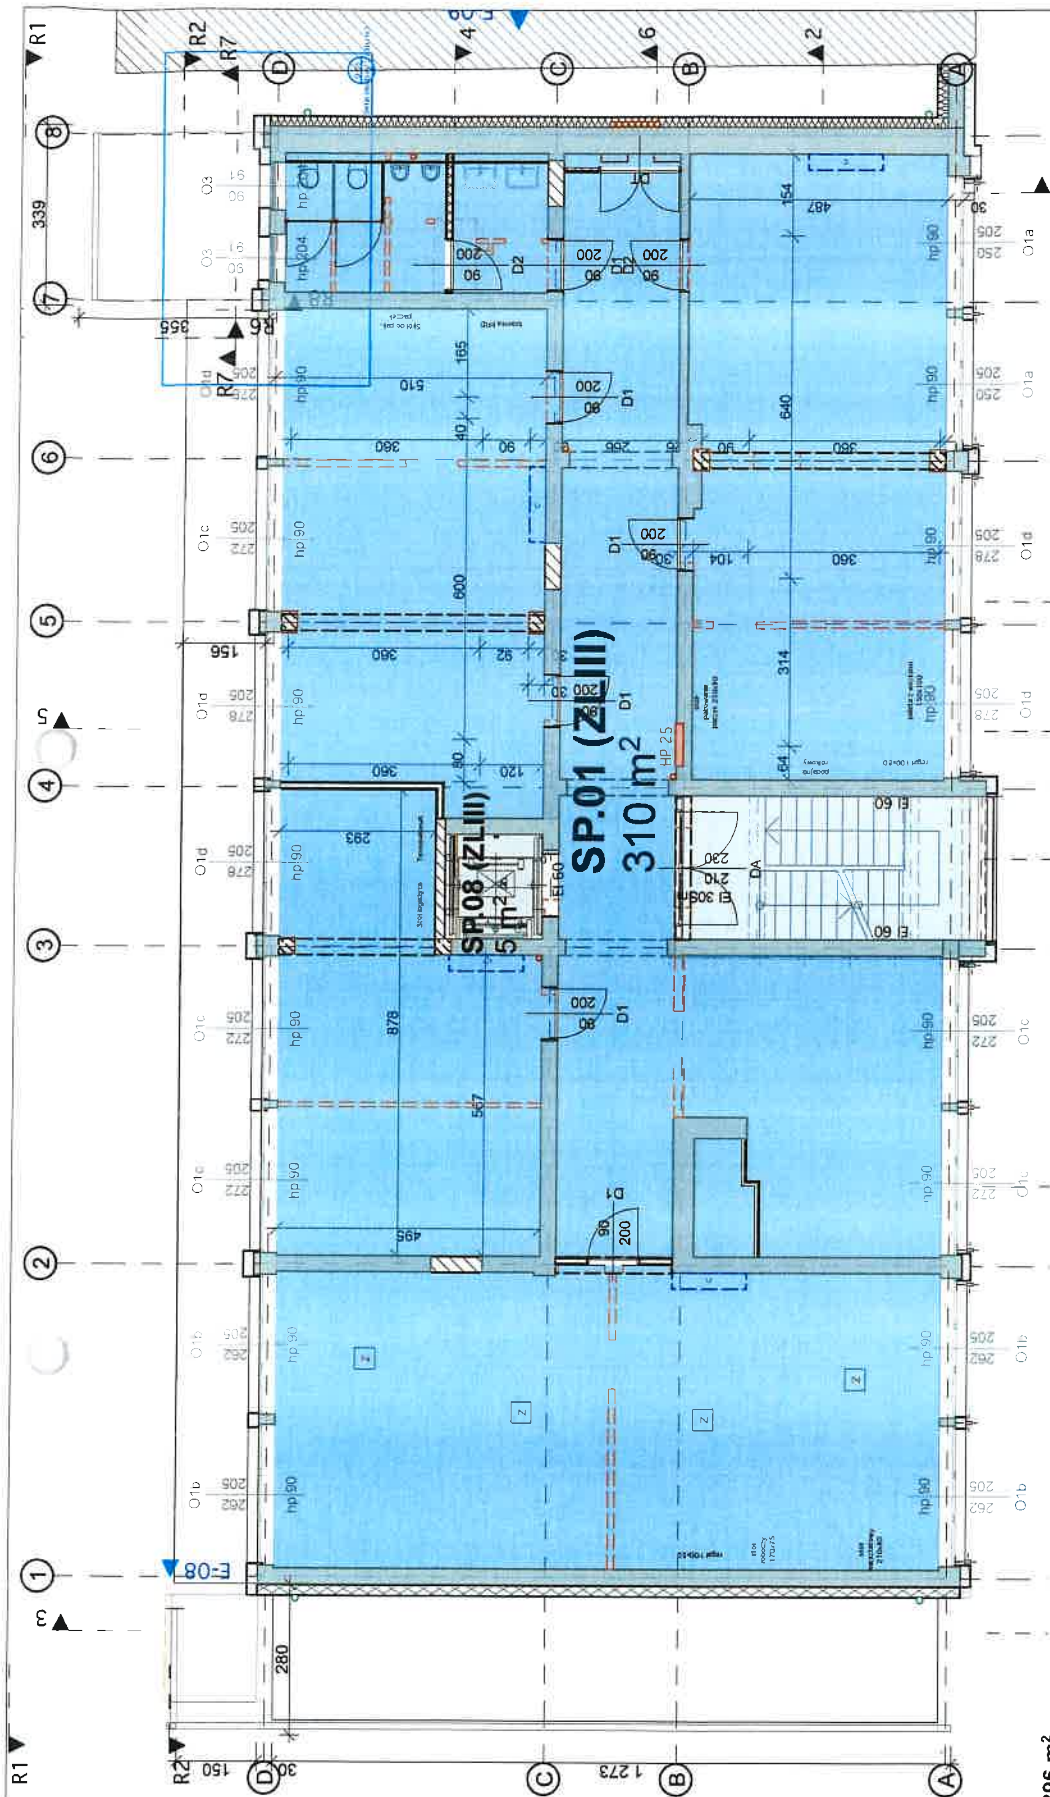

E-07

SP.01, ZLIII, P = 1896 m²

KLATKA SCHODOWA

SP.02, PM, P = 13 m²

SP.03, PM, P = 27 m²

SP.04, PM, P = 13 m²


SP.05, PM, P = 25 m²

SP.06, PM, P = 23 m²

SP.07, PM, P = 5 m²


SP.08, ZLIII, P = 30 m²

STREFY POŻAROWE- RZUT 1 PIĘTRA

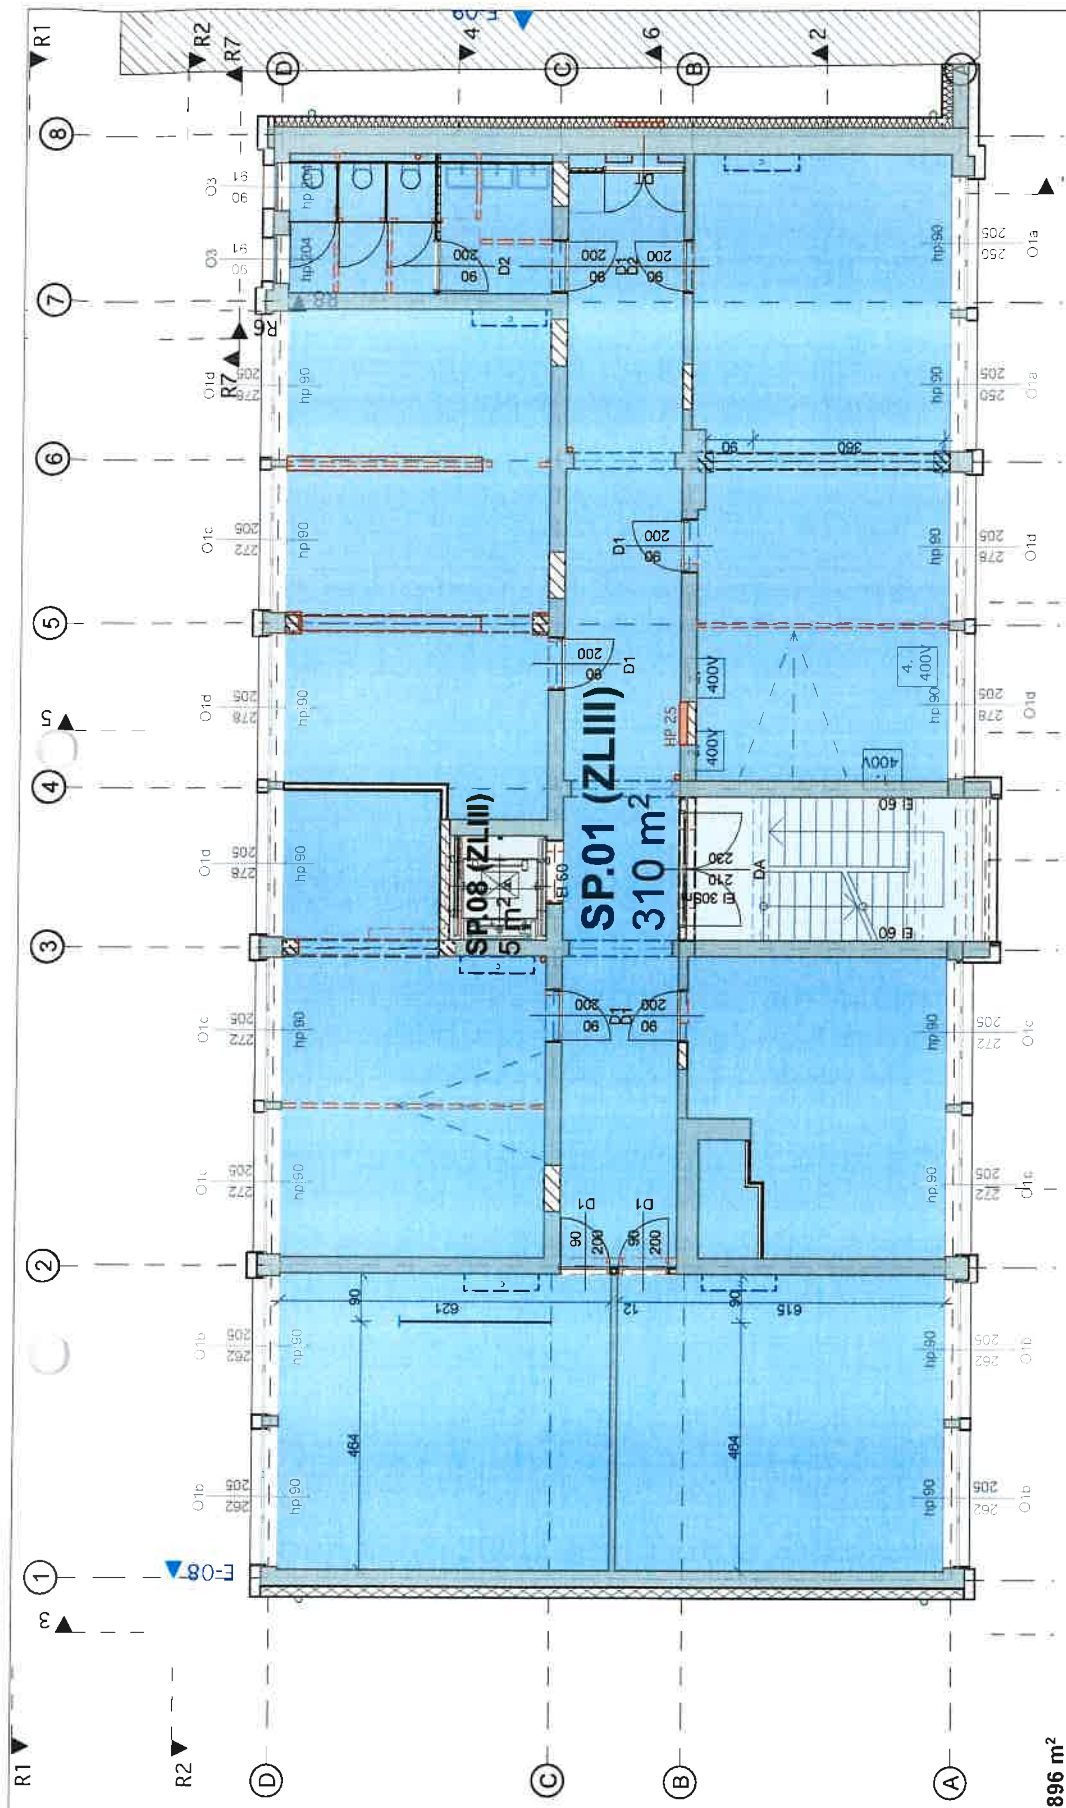

- SP.01, ZLIII, P = 1896 m²
- KLATKA SCHODOWA
- SP.02, PM, P = 13 m²
- SP.03, PM, P = 27 m²
- SP.04, PM, P = 13 m²
- SP.05, PM, P = 25 m²
- SP.06, PM, P = 23 m²
- SP.07, PM, P = 5 m²
- SP.08, ZLIII, P = 30 m²

STREFY POŻAROWE- RZUT 2 PIĘTRA

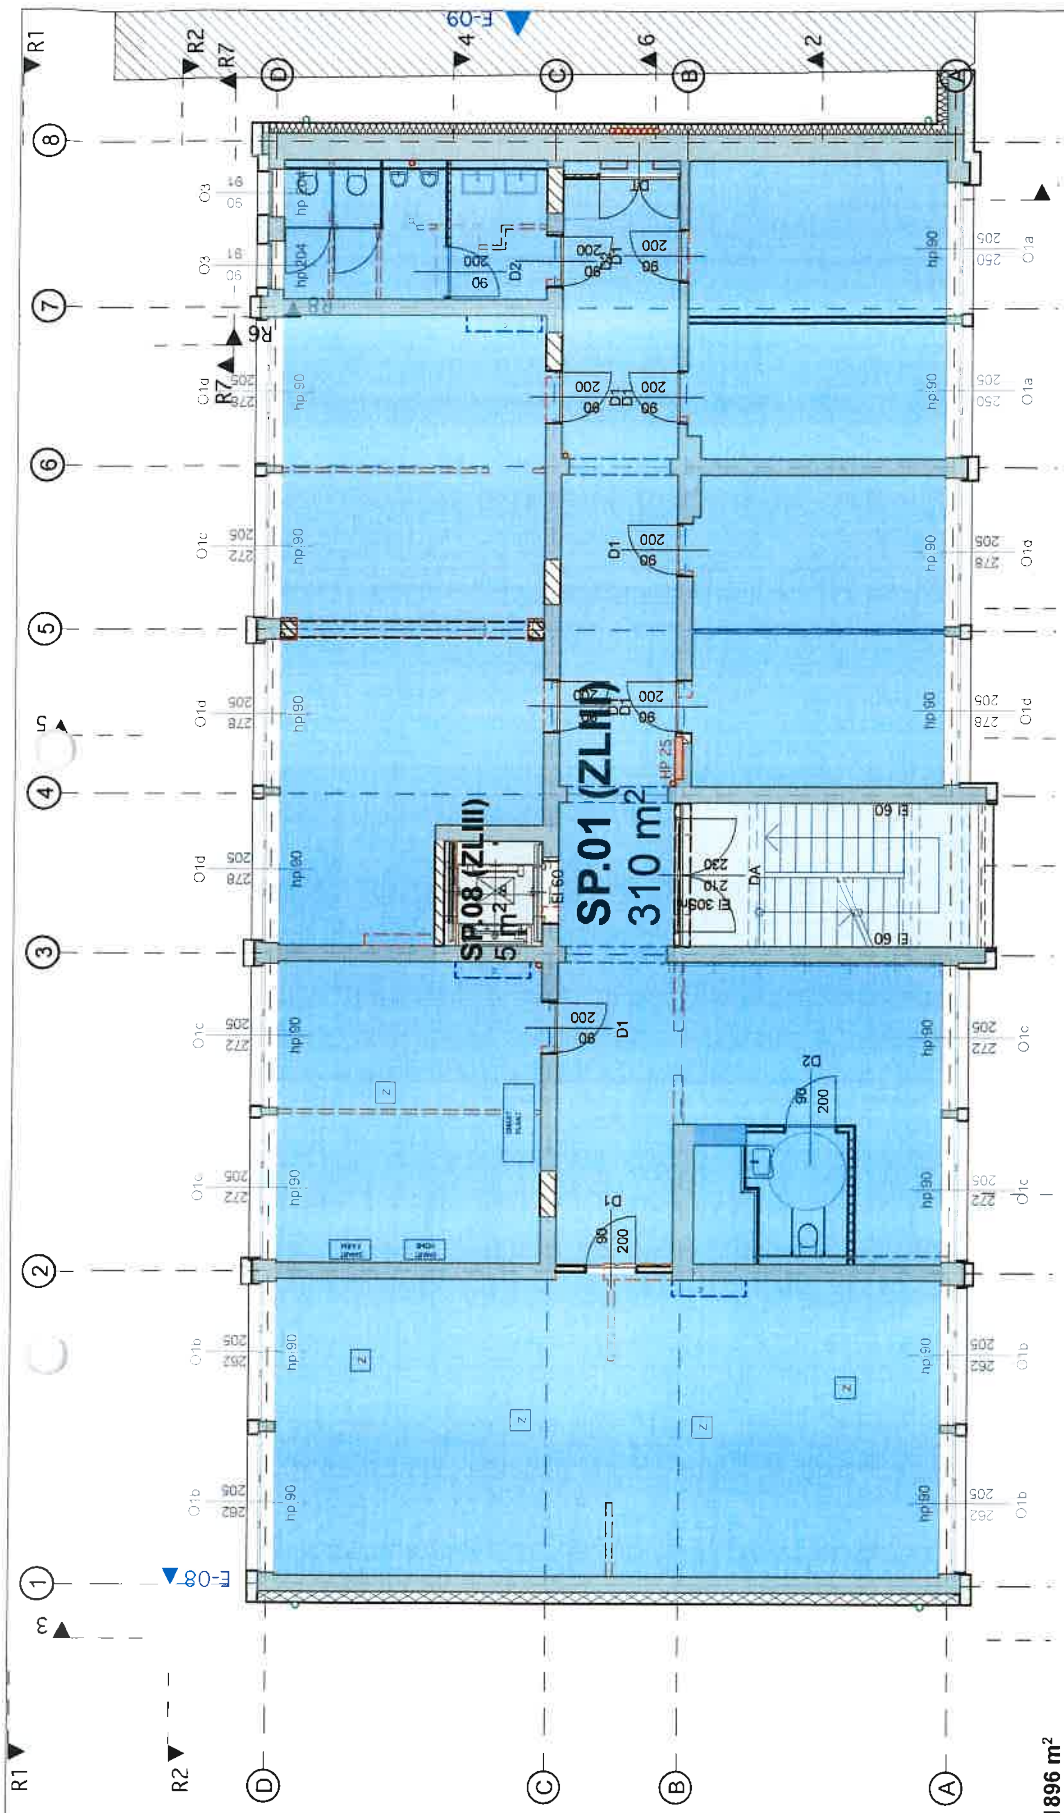

SP01, ZLIII, P = 1896 m²

KLATKA SCHODOWA

SP.02, PM, P = 13 m²

SP.03, PM, P = 27 m²

SP.04, PM, P = 13 m²


SP.05, PM, P = 25 m²

SP.06, PM, P = 23 m²

SP.07, PM, P = 5 m²

SP.08, ZLIII, P = 30 m²

STREFY POŻAROWE- RZUT 3 PIĘTRA

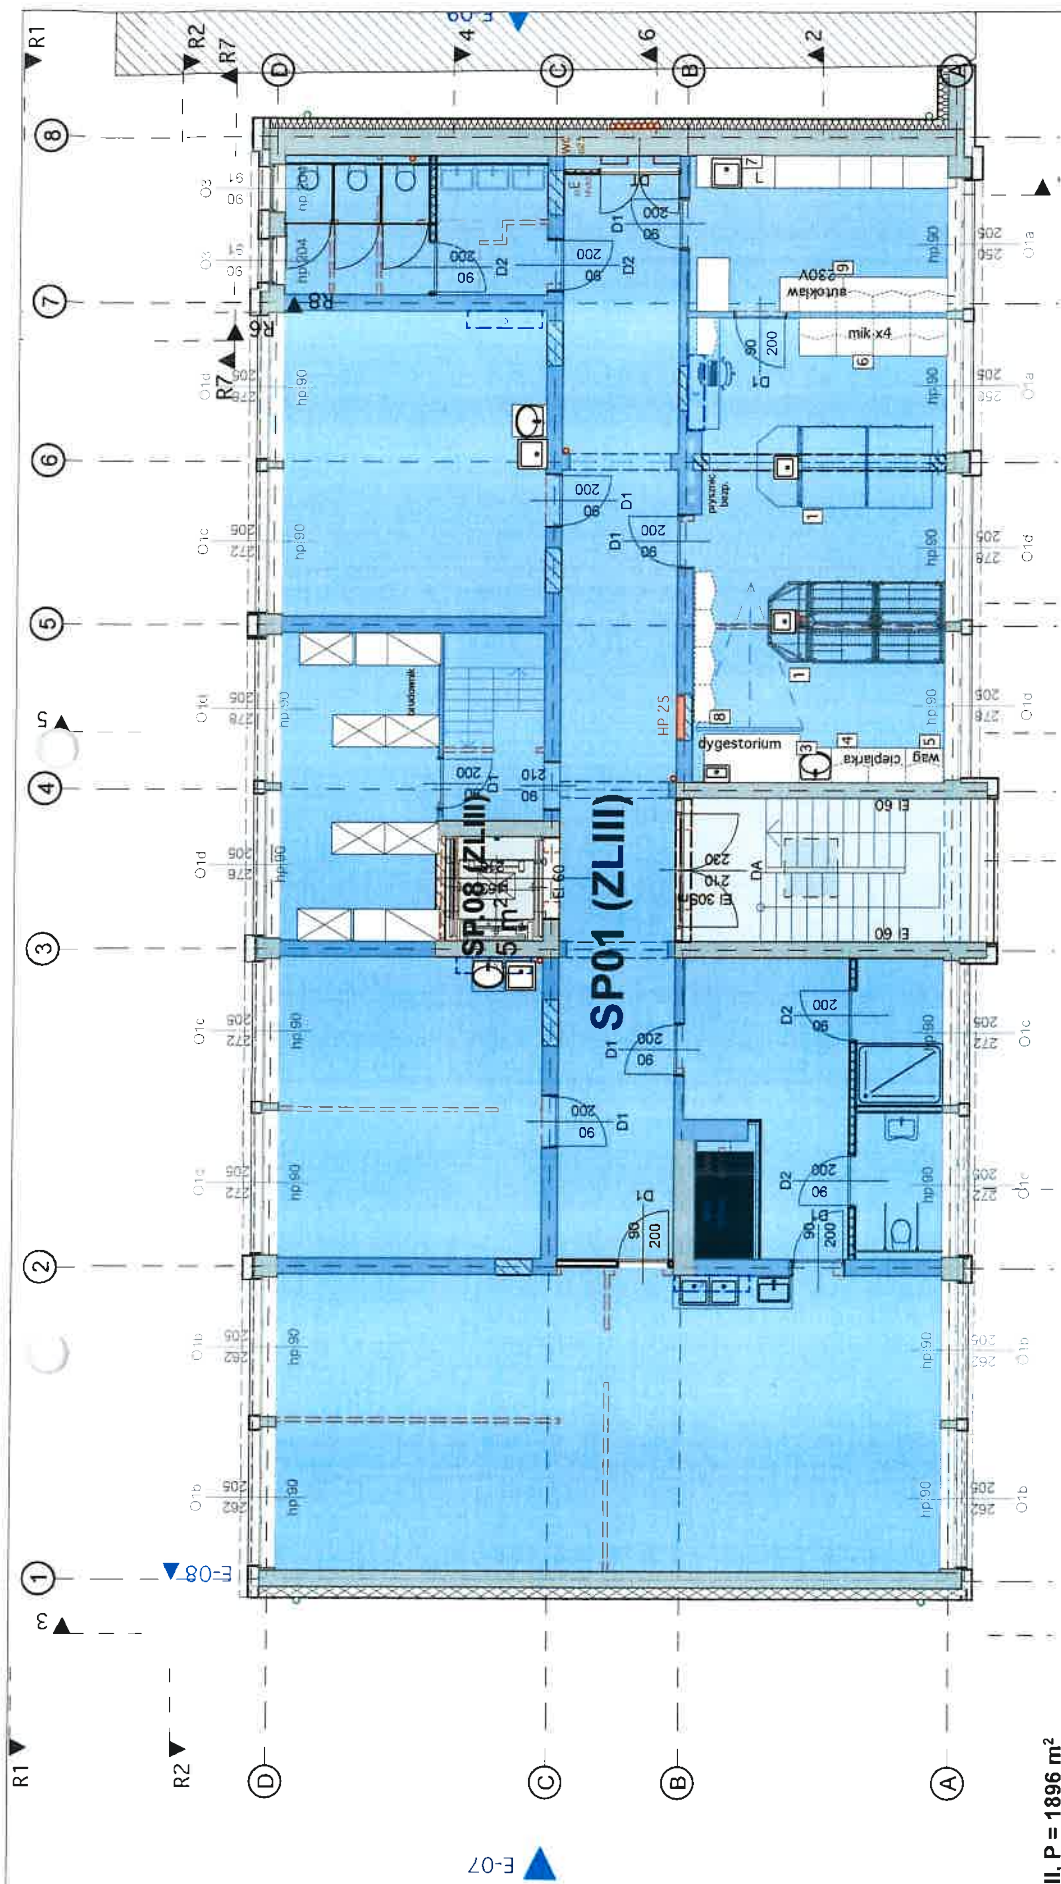

SP01, ZLIII, P = 1896 m²

KLATKA SCHODOWA

SP02, PM, P = 13 m²

SP03, PM, P = 27 m²

SP04, PM, P = 13 m²


SP05, PM, P = 25 m²

SP06, PM, P = 23 m²

SP07, PM, P = 5 m²

SP08, ZLIII, P = 30 m²

STREFY POŻAROWE- RZUT 4 PIĘTRA

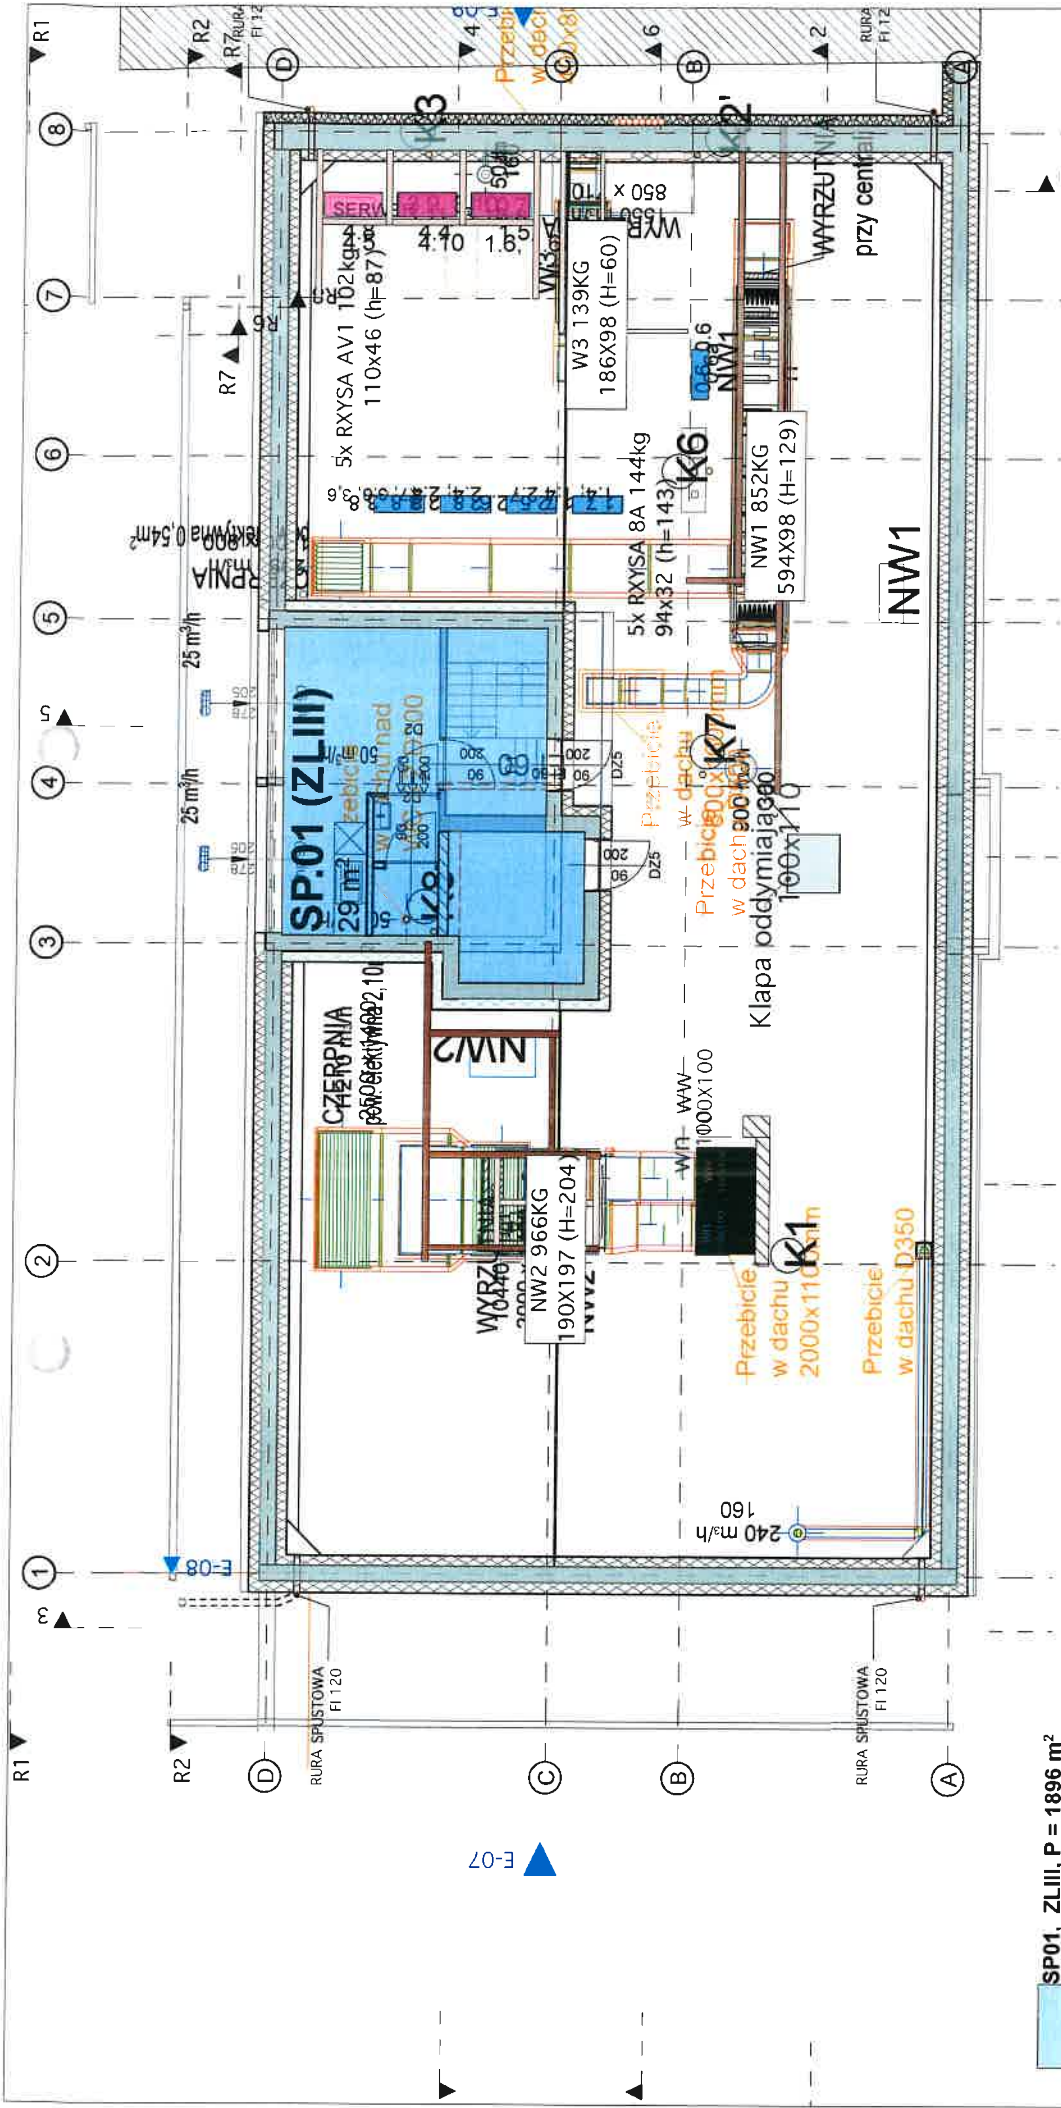

SP.01, ZLIII, P = 1896 m²

KLATKA SCHODOWA

SP.02, PM, P = 13 m²

SP.03, PM, P = 27 m²

SP.04, PM, P = 13 m²

SP.05, PM, P = 25 m²


SP.06, PM, P = 23 m²

SP.07, PM, P = 5 m²

SP.08, ZLIII, P = 30 m²

STREFY POŻAROWE- RZUT DACHU

GRANICA DZIAŁKI

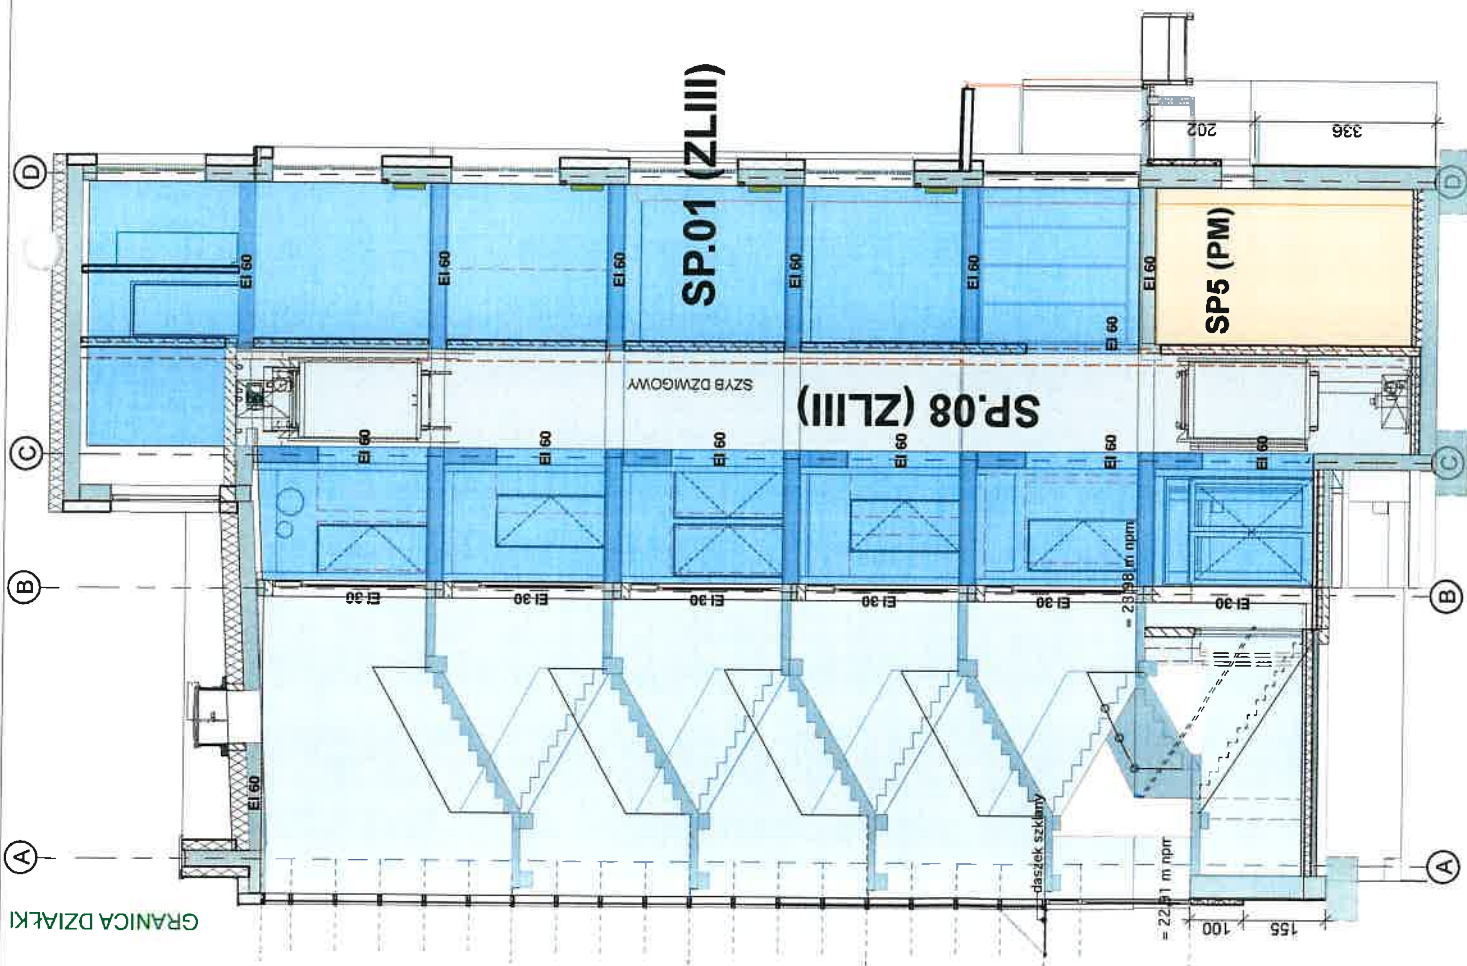

STREFY POŻAROWE- PRZEKRÓJ 1-1

Zestawienie Pomieszczeń Poziom 5 kopiuł 1			
Nr kondygnacji macierzystej	Nr pom.	Nazwa pomieszczenia	Powierzchnia
-1			
	-1.1	Klatka schodowa	13,3
	-1.2	Pom. gosp	6,3
	-1.3	Komunikacja	20,6
	-1.4	Komunikacja	45,6
	-1.5	Studio nagrań	23,1
	-1.6	przedsionek	8,3
	-1.7	wej. do studia	13,4
	-1.8	Magazyn biblioteki	73,4
	-1.9	komunikacja	9,5
	-1.10	komunikacja	31,4
	-1.11	węzeł CO	13,5
	-1.12	pom. techn.	24,1
	-1.13	Rozdz. SN	22,6
	-1.14	komunikacja	7,8
	-1.15	ROZDZIELNIA NN	4,8
	-1.16	Serwerownia	7,6
	-1.17	WC M	25,7
	-1.18	WC M	4,8
	-1.19	WC D	19,5
	-1.21	schowek	7,9
			383,2 m ²
0			
	0.1	Komunikacja	39,3
	0.2	Szatnia + recepcja	9,4
	0.3	Komunikacja	44,2
	0.4	Klatka schodowa	15,5
	0.5	Strefa studenta	24,4
	0.6 A	Laboratorium robotyki	39,8
	0.6 B	Laboratorium robotyki	58,6
	0.7	Pokój wykładowców	27,1
	0.8	Pracownia gier i symulacji	27,6
	0.9	WC D	12,1
	0.10	WC N	4,5
	0.11	Pom. gosp	6,2
	0.12	Komunikacja	15,3
	0.12	Mag. zasobów	11,6
			335,6 m ²
1			
	1.1	Komunikacja	44,4
	1.2	Klatka schodowa	15,5
	1.3	Strefa studenta	24,2
	1.4	Laboratorium Lean	69,1

	1.5	Lab. mech. i inż. logistyki	37,1
	1.6	Lab. logistyki RFID	45,1
	1.7	Lab. logistyki magazynowej	55,9
	1.8	WC M	12,1
			303,4 m ²
2			
	2.1	Klatka schodowa	15,5
	2.2	Komunikacja	44,4
	2.3	Zaplecze do lab. sieci	24,1
	2.4	Laboratorium VR	34
	2.5	Laboratorium VR	34,4
	2.6	Lab. sieci komp.	37,2
	2.7	Lab. komputerowe AI	45
	2.8	Lab. energii wiatrowej	56,1
	2.9	WC D	12,1
			302,8 m ²
3			
	3.1	Klatka schodowa	15,5
	3.2	Komunikacja	18,9
	3.3	Komunikacja	24,8
	3.4	Strefa studenta	19,7
	3.5	WC N	4,9
	3.6	Lab. komputerowe Internet Of Things	69,1
	3.7	Lab. testowe do 3.6	28,1
	3.8	Lab. anatomii	53,9
	3.9	Pom. metodyków	14,2
	3.10	Biuro pełnomocnika	13,7
	3.10	Sala stream	11,9
	3.11	Sala stream	13,5
	3.13	WC M	12,1
			300,3 m ²
4			
	4.1	Klatka schodowa	15,5
	4.2	Komunikacja	42,6
	4.3	Szatnia	23,8
	4.4	Laboratorium kosmetologi	69,1
	4.5	Lab. manicure	28,1
	4.6	Zaplecze lab.	17,1
	4.8	Lab. wizażu	28,2
	4.9	WC D	12,2
	4.10	Lab. bio-chem	42,2
	4.10	zapl. bio-chem	14,2
	4.11	Komunikacja	6,6
			299,6 m ²
5			
	5.1	Pomieszczenie techniczne	13,6

	5.2	WC	3,4	
	5.3	Komunikacja	6,7	
	5.3	pom. tech	6,7	
			30,4 m ²	
			1 955,3 m ²	