


# E1

PIWNICA, SKALA 1:150

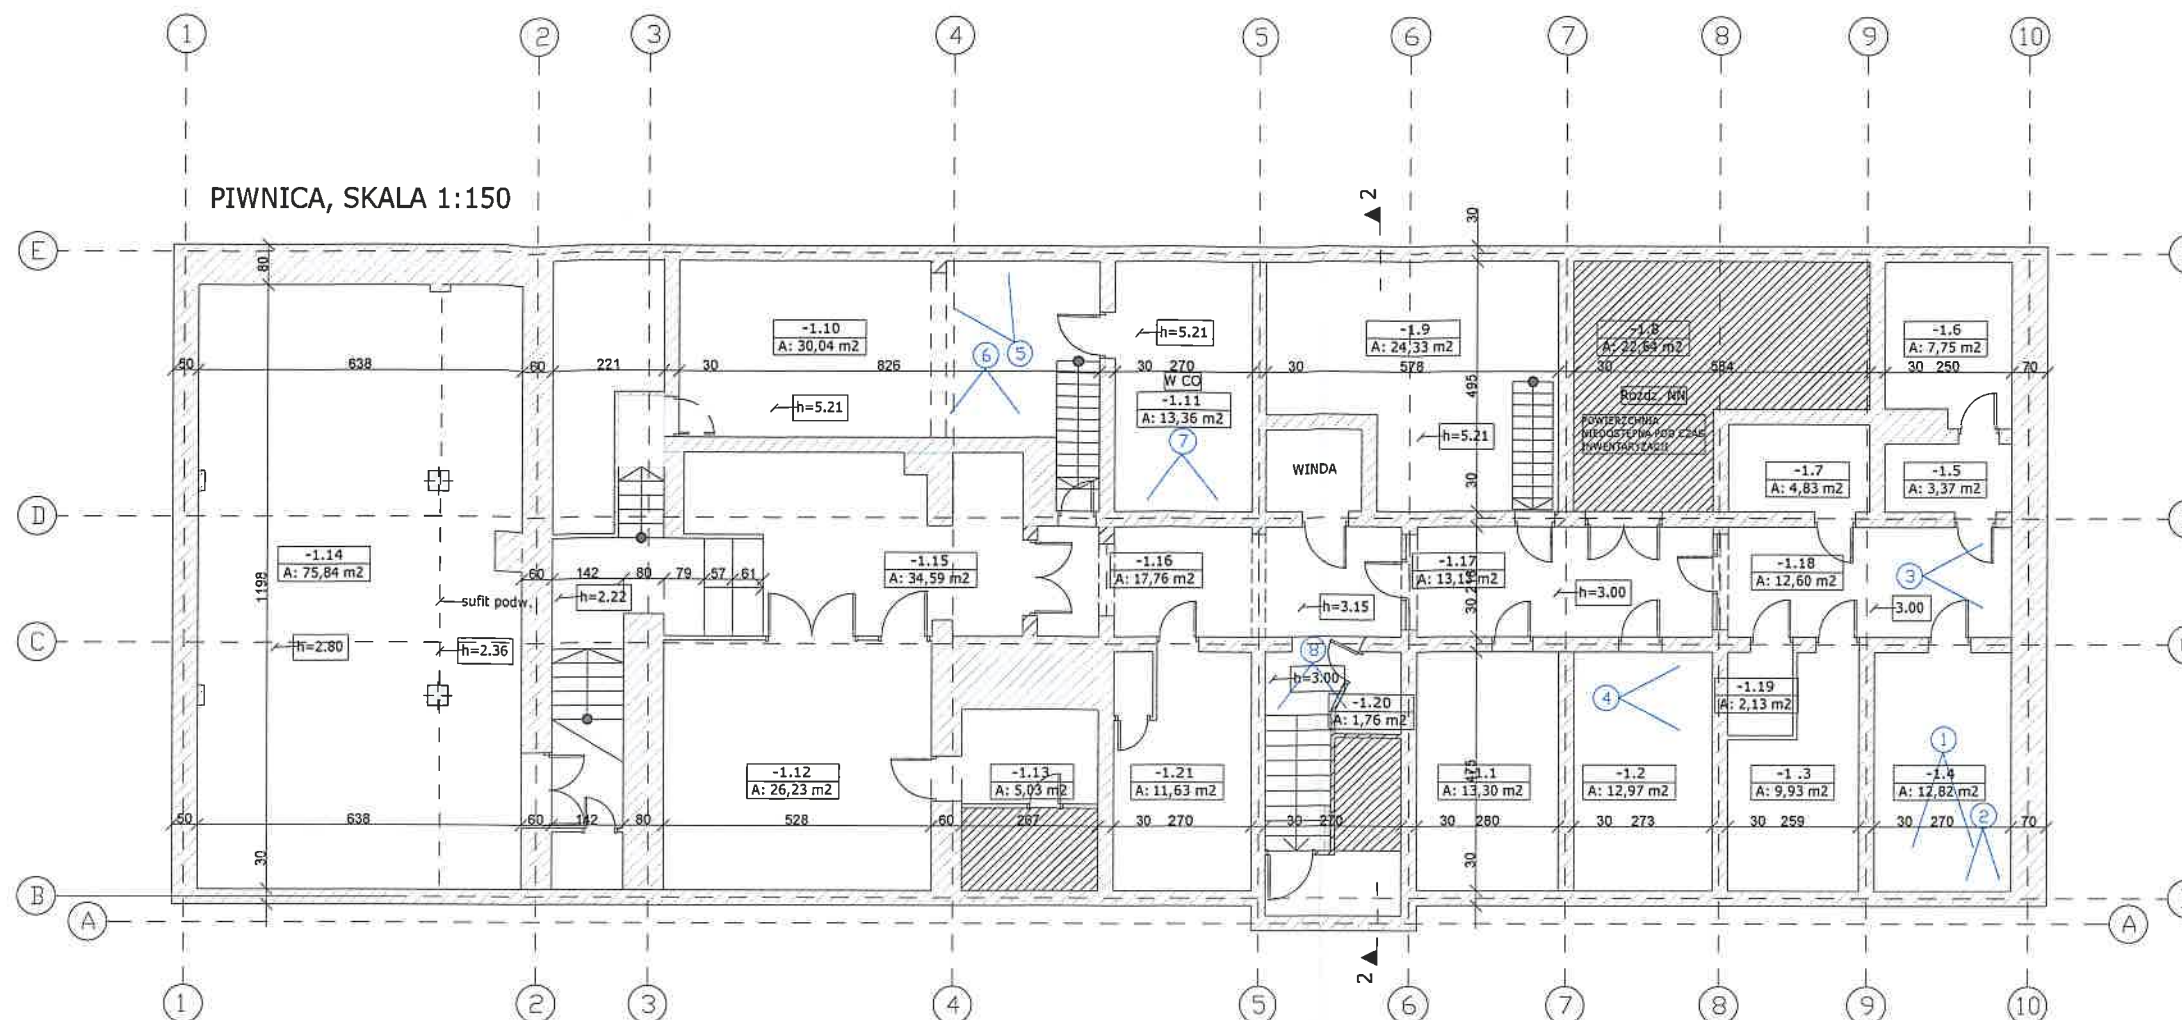

Fot. 1.



Fot. 2.



Fot. 3.



Fot. 4.



Fot. 5.



Fot. 6.



Fot. 7.



Fot. 8.

dr inż. Stefan Nowaczyk  
RZECZOZNAWCA BUDOWLANY  
CRRB 30/10/R/C