


E2

PARTER, SKALA 1:150

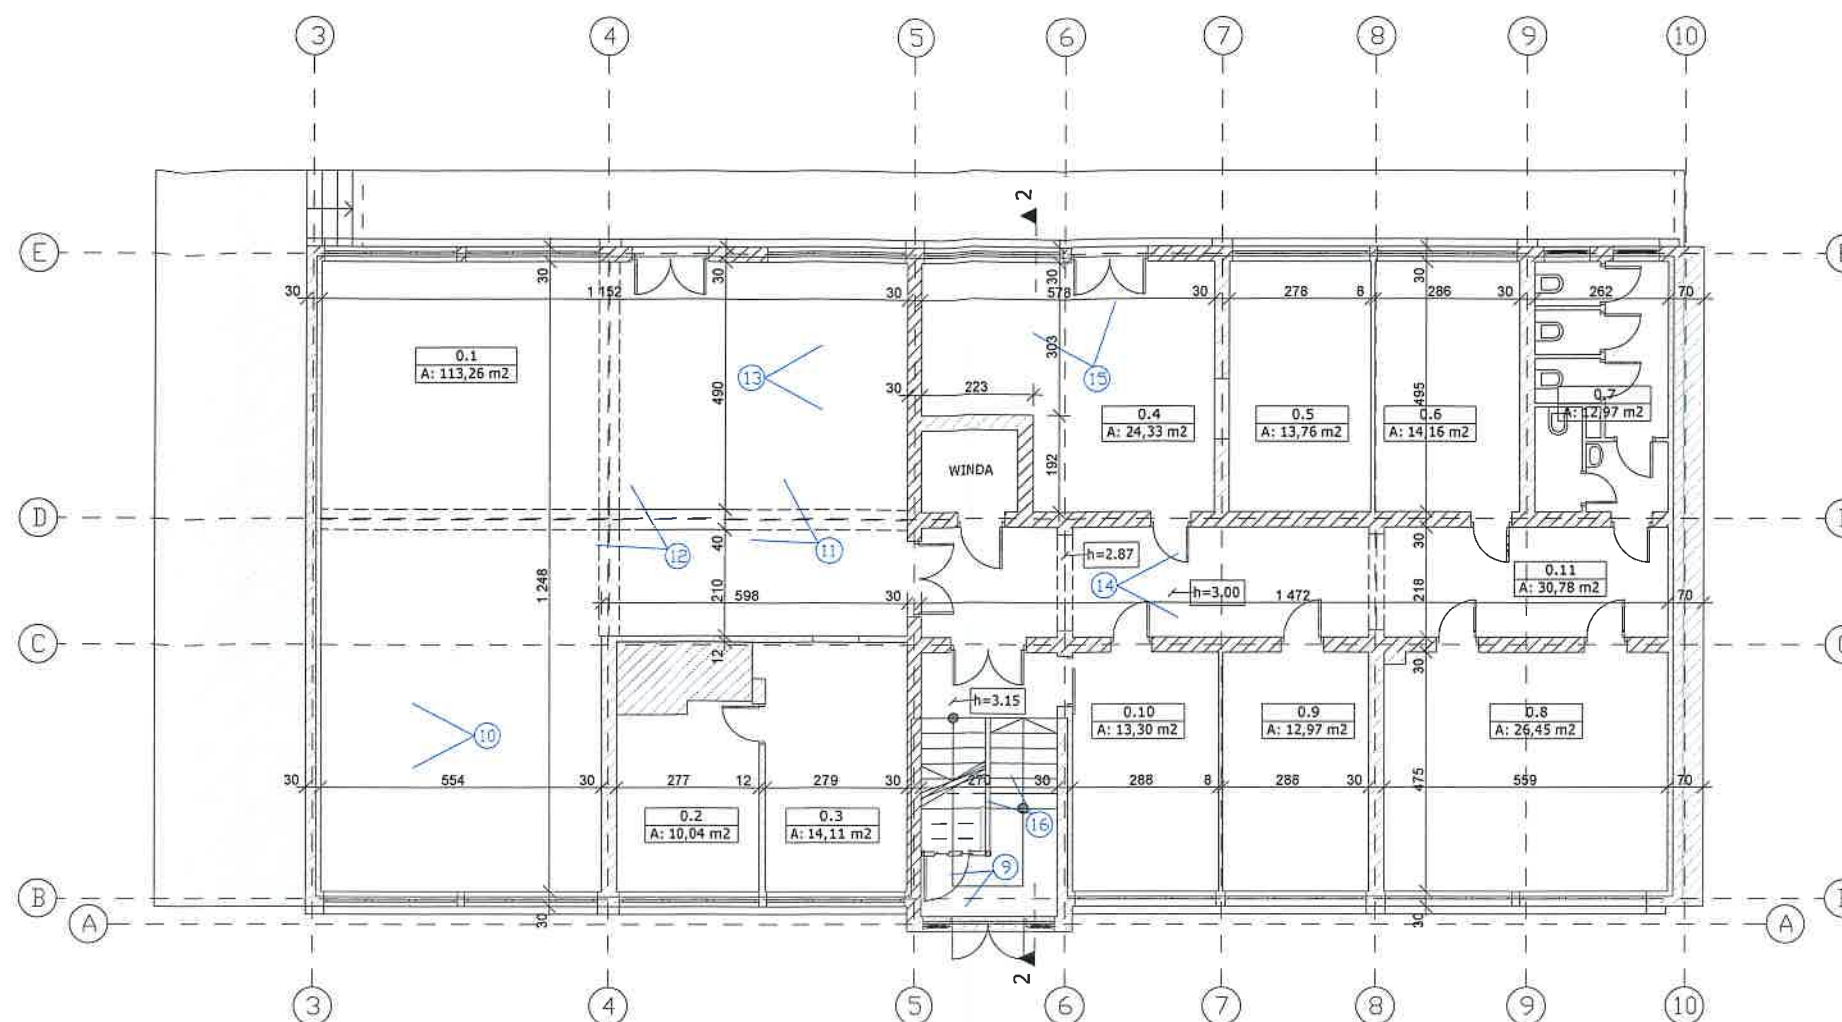

Fot. 9.



Fot. 10.



Fot. 11.



Fot. 12.



Fot. 13.



Fot. 14.



Fot. 15.



Fot. 16.

dr inż. Stefan Nowaczyk
RZECZOZNAWCA BUDOWLANY
CRRB 30/10/R/C