


E3

I PIĘTRO, SKALA 1:150

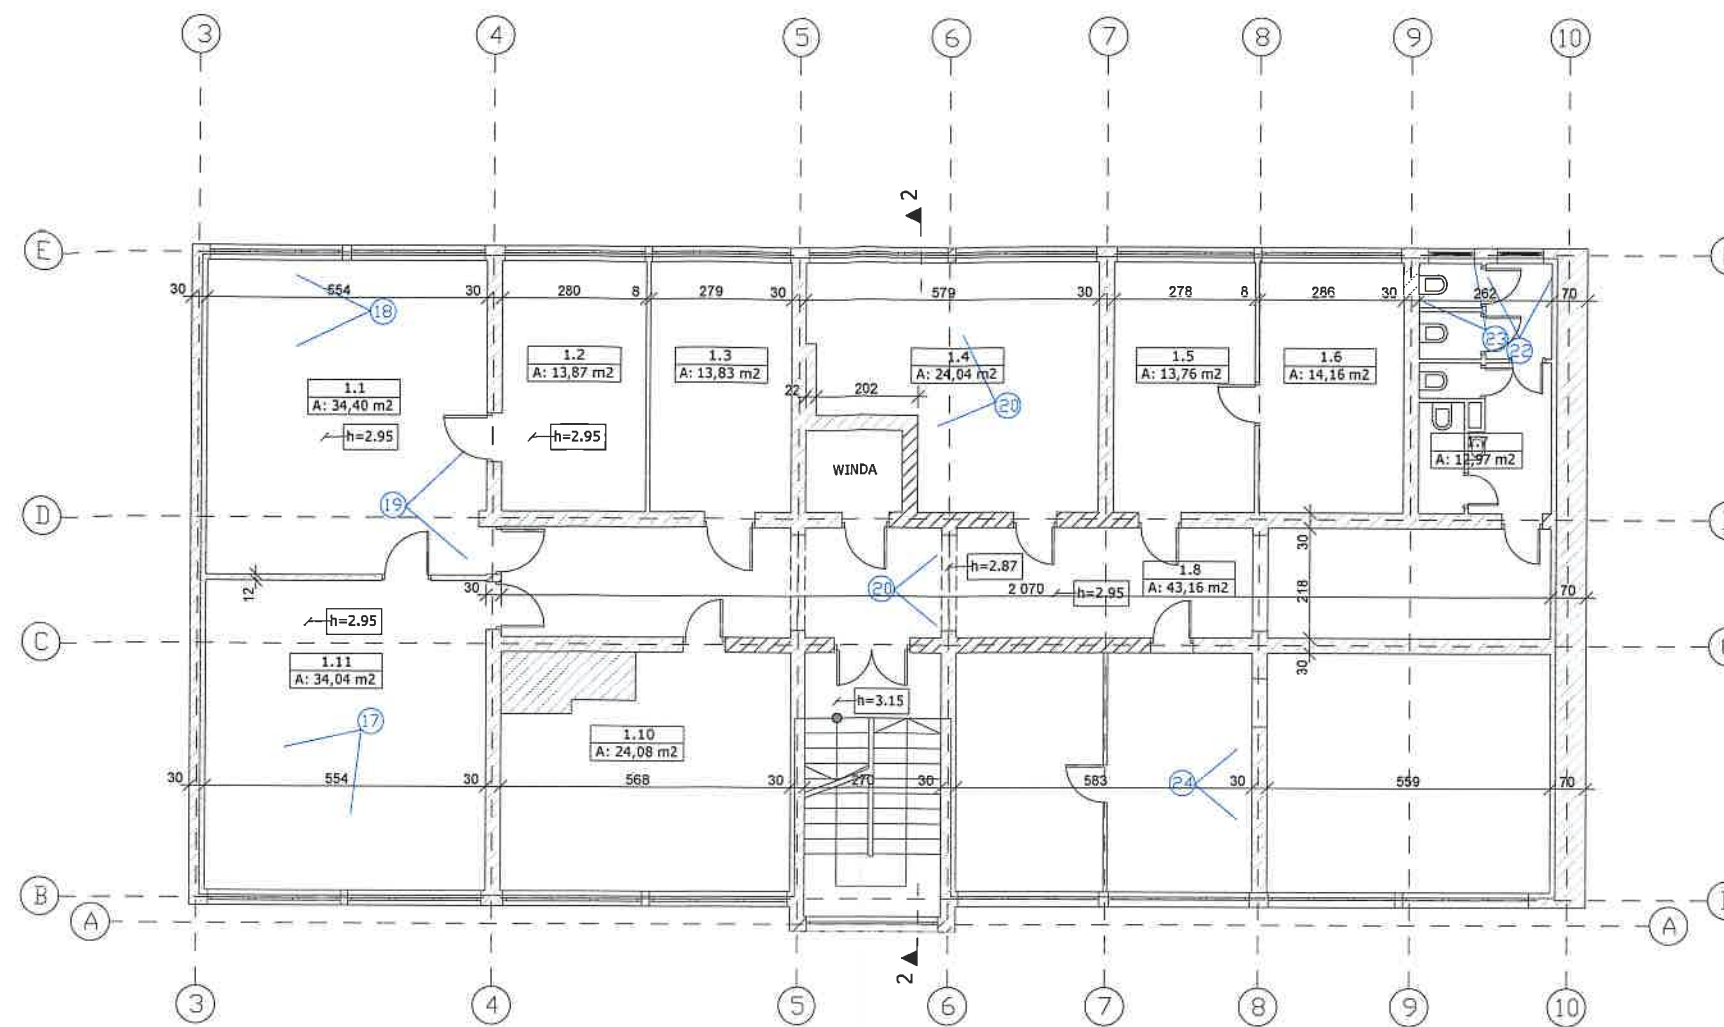

Fot. 17.



Fot. 18.



Fot. 19.



Fot. 20.



Fot. 21.



Fot. 22.



Fot. 23.



Fot. 24.

dr inż. **Stefan Nowaczyk**
 INŻYNIER BUDOWLANY
 CRRB 30/10/R/C