


E7

ŚCIANA W OSI E-E
SKALA 1:150

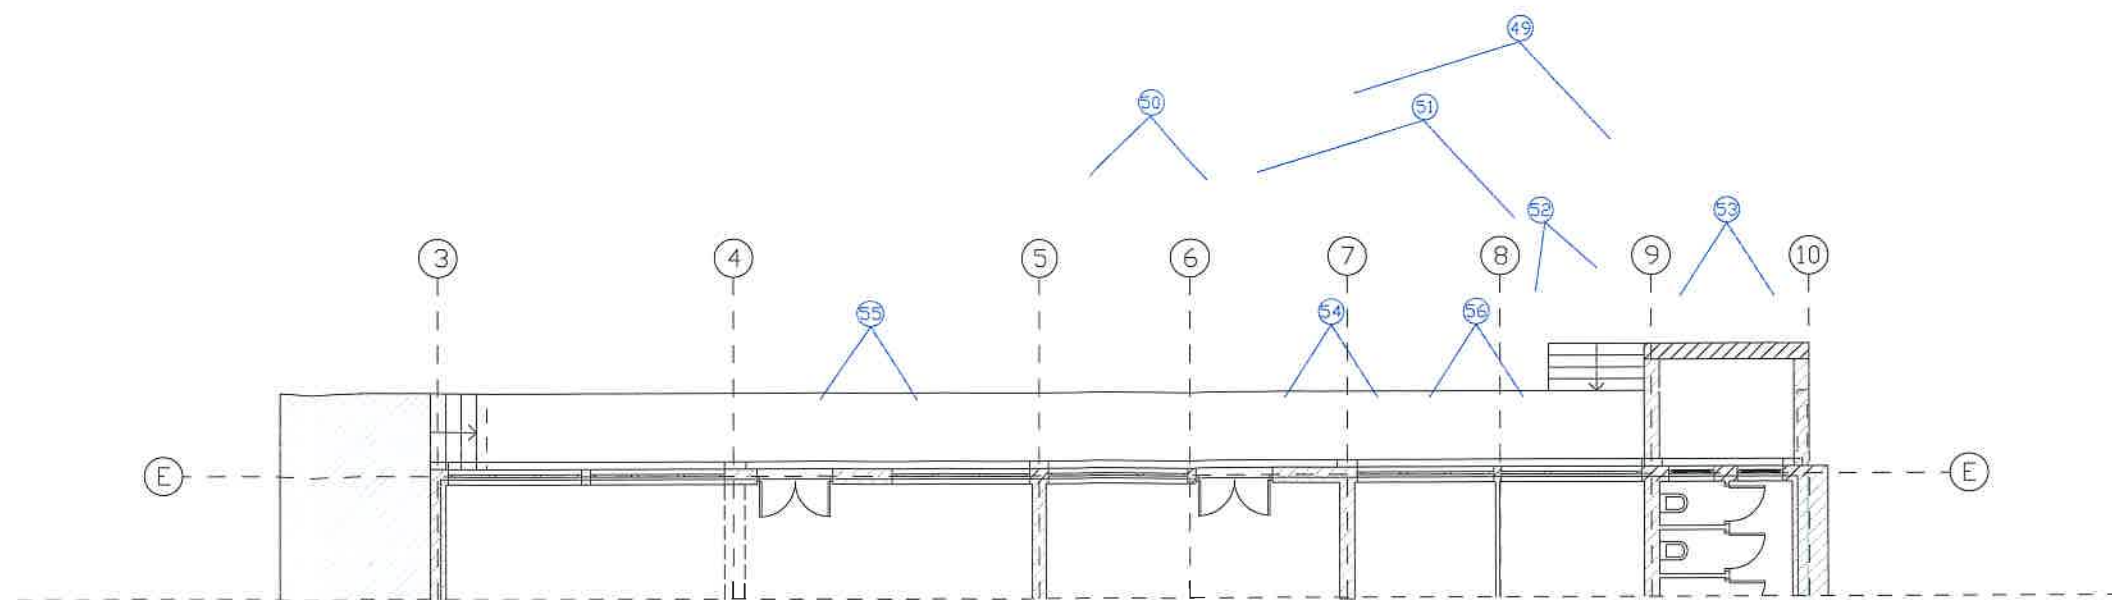

Fot. 49.



Fot. 50.



Fot. 51.



Fot. 52.



Fot. 53.



Fot. 54.



Fot. 55.



Fot. 56.

dr inż. Stefan Nowaczyk
RZECZOZNAWCA BUDOWLANY
CRRB 30/10/R/C