
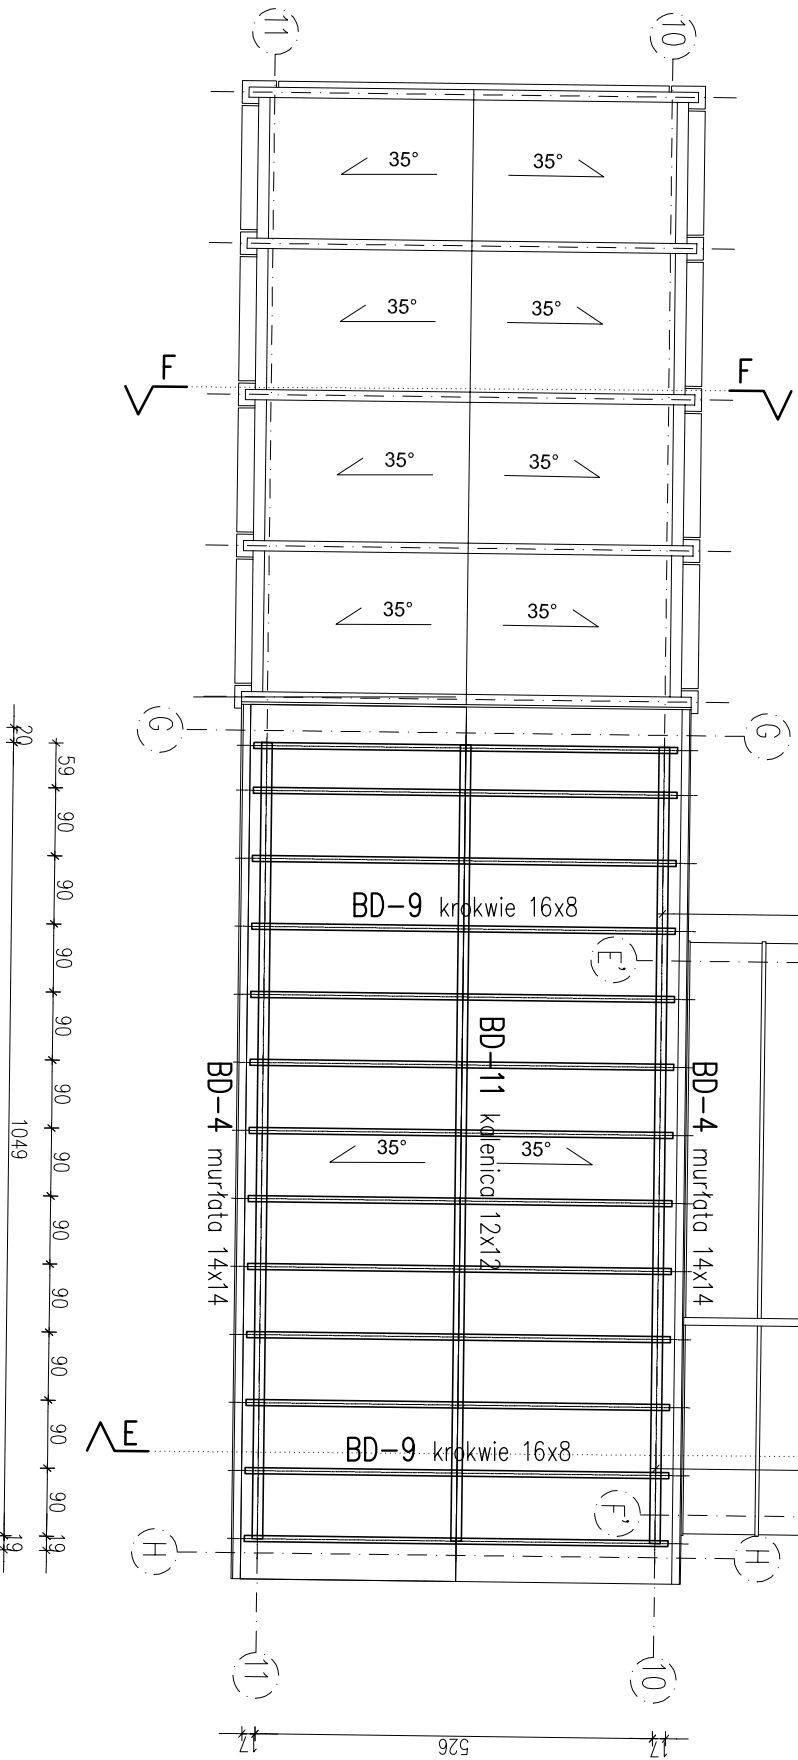


RZUT WIĘŻBY DACHOWEJ  
SKALA 1:100

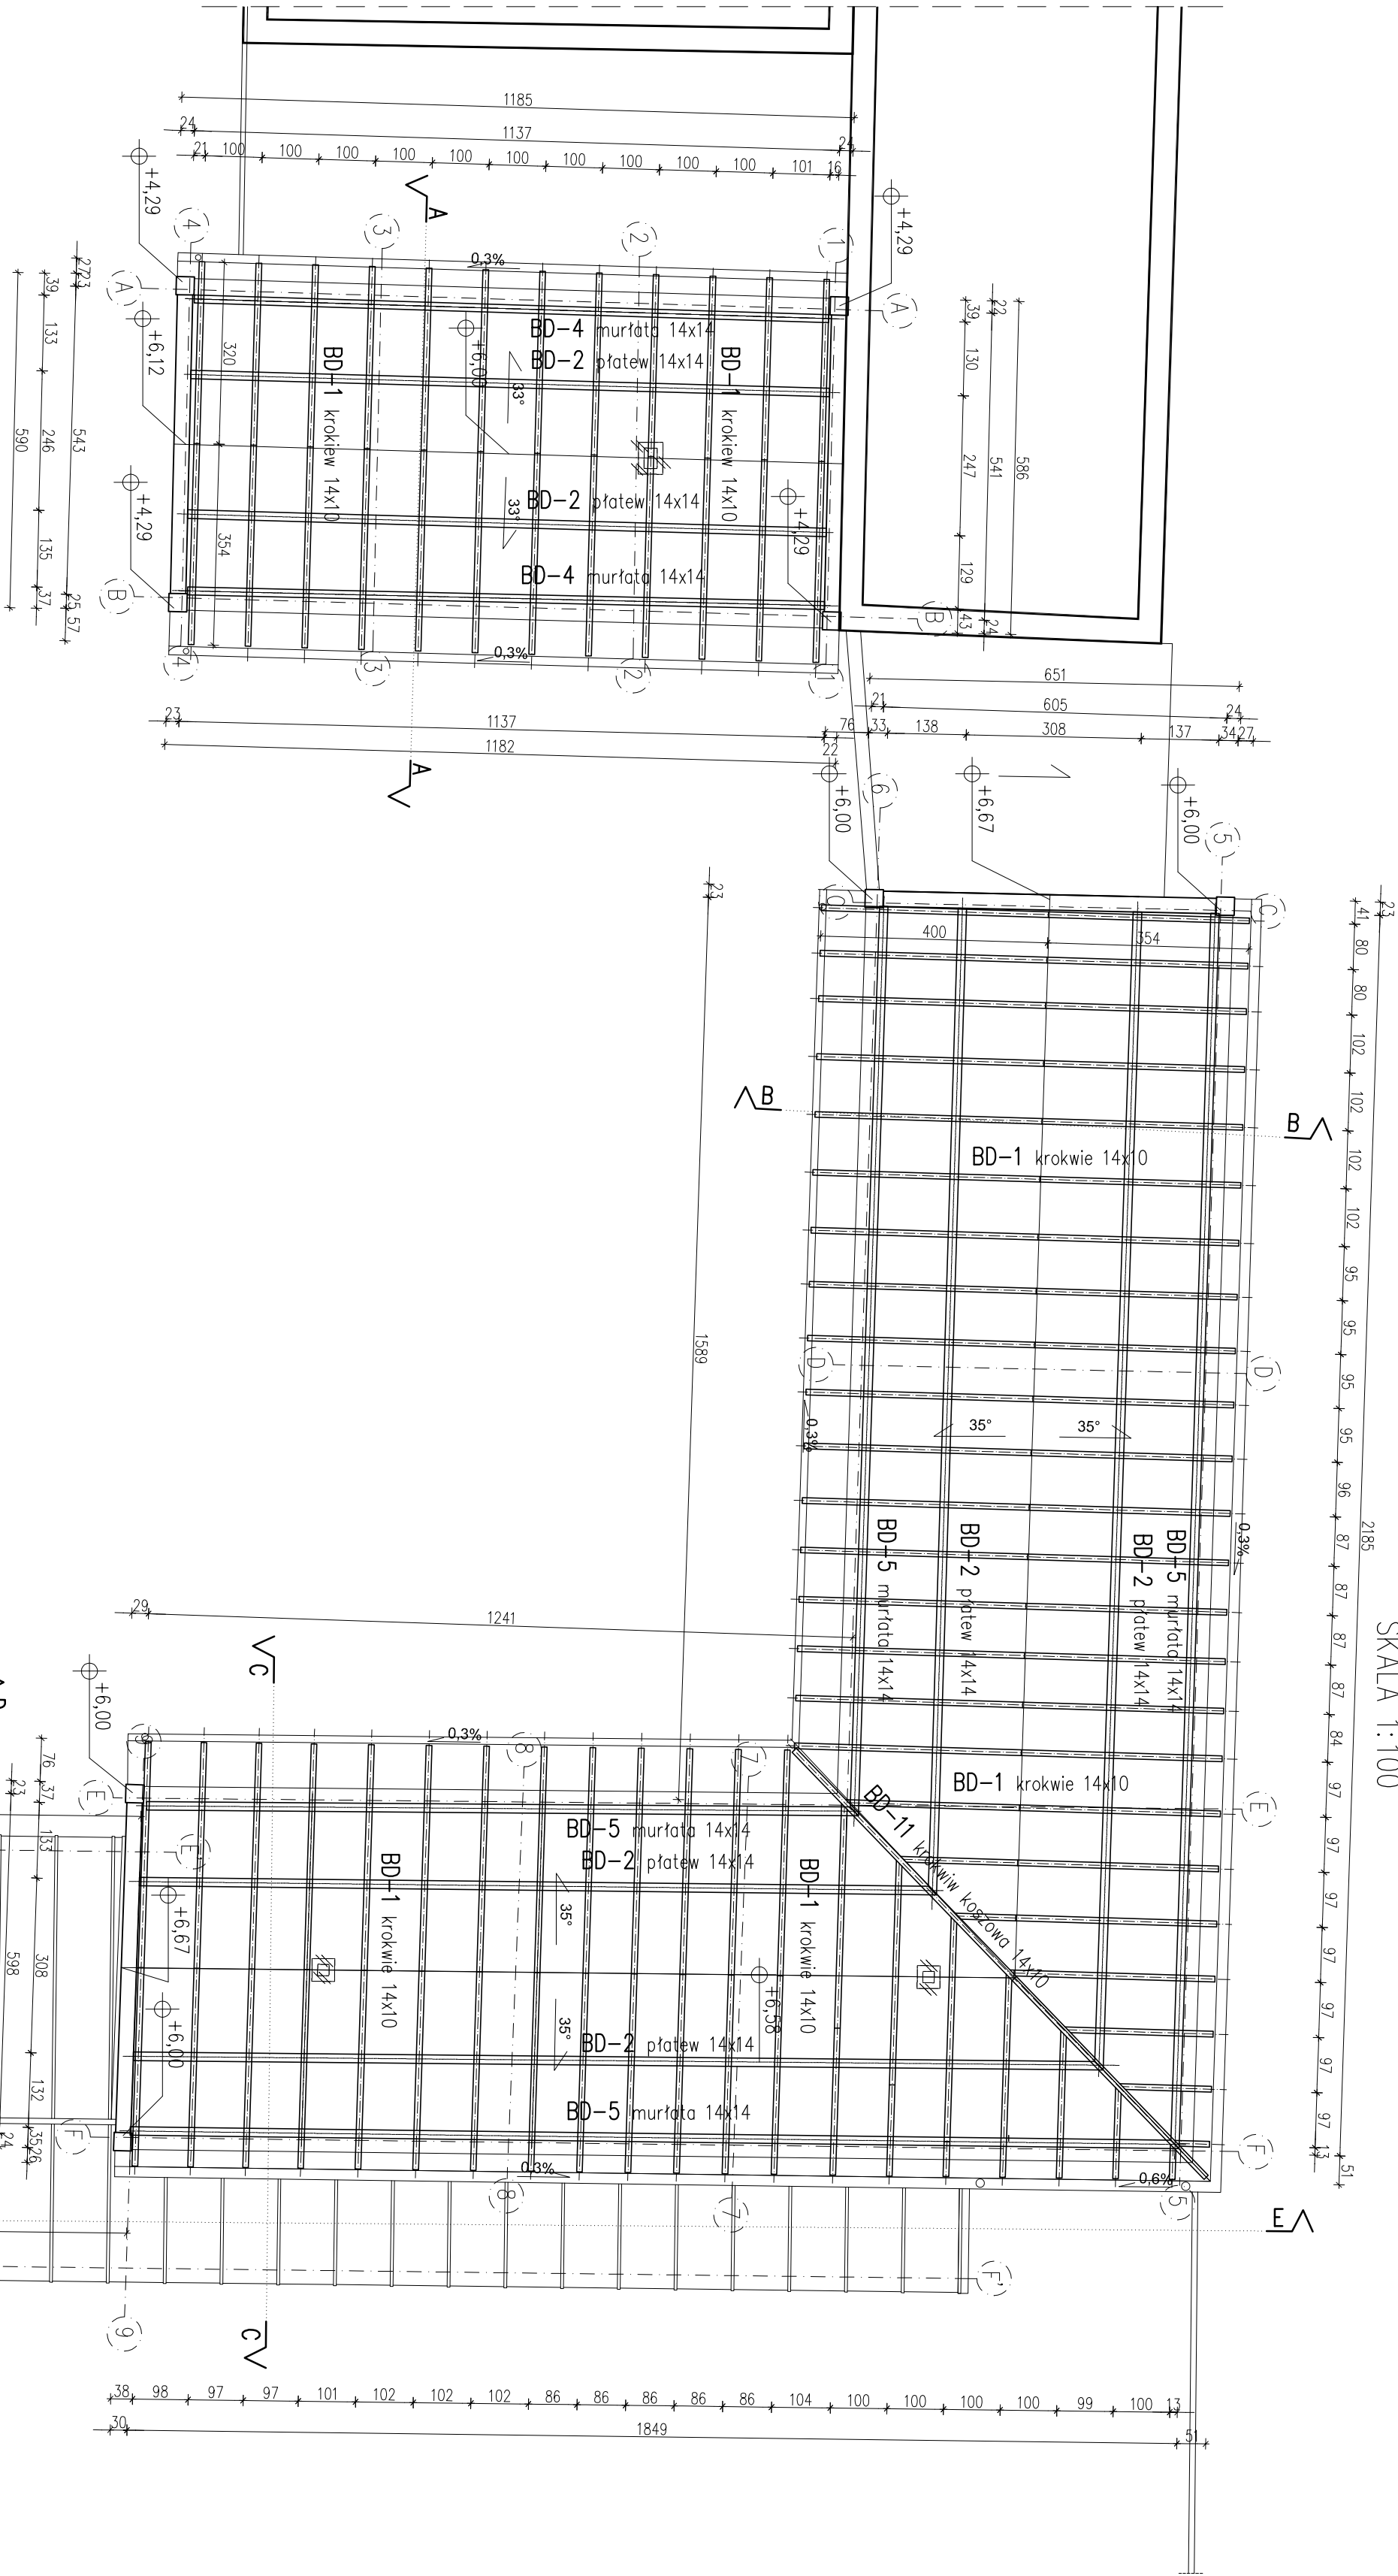

DREWNO: C24

BIURO USŁUG INWESTYCYJNYCH				JAS	
JAS-PROJEKT					
ŁÓDŹ ul. MARATONSKA 87c/16					
Przebudowa, rozbudowa i adaptacja dawnych budynków gospodarczych na centrum kulturalno-edukacyjne św. Mikołaja wraz z infrastrukturą techniczną.					
Tytuł rysunku:				RZUT WIĘŻBY DACHOWEJ	
Dokładka:				Wolbórz, Płoc. Jągełły 5, dz. nr. ew. 518	
Inwestor:				Parafia Rzymskokatolicka pw. św. Mikołaja Białupa Pl. Jągełły 5, 97-520 Wolbórz	
Projektant:				mgr inż. Sławomir Jągełło	
Branża:				Konstrukcja	
Przebieg:				mgr inż. Sławomir Jągełło	
Sprawdza:				mgr inż. Michał Bratkowski	
Opis:				1:100	
Data:				02.2020	
Wskazanie:				RYS. K-R.4	