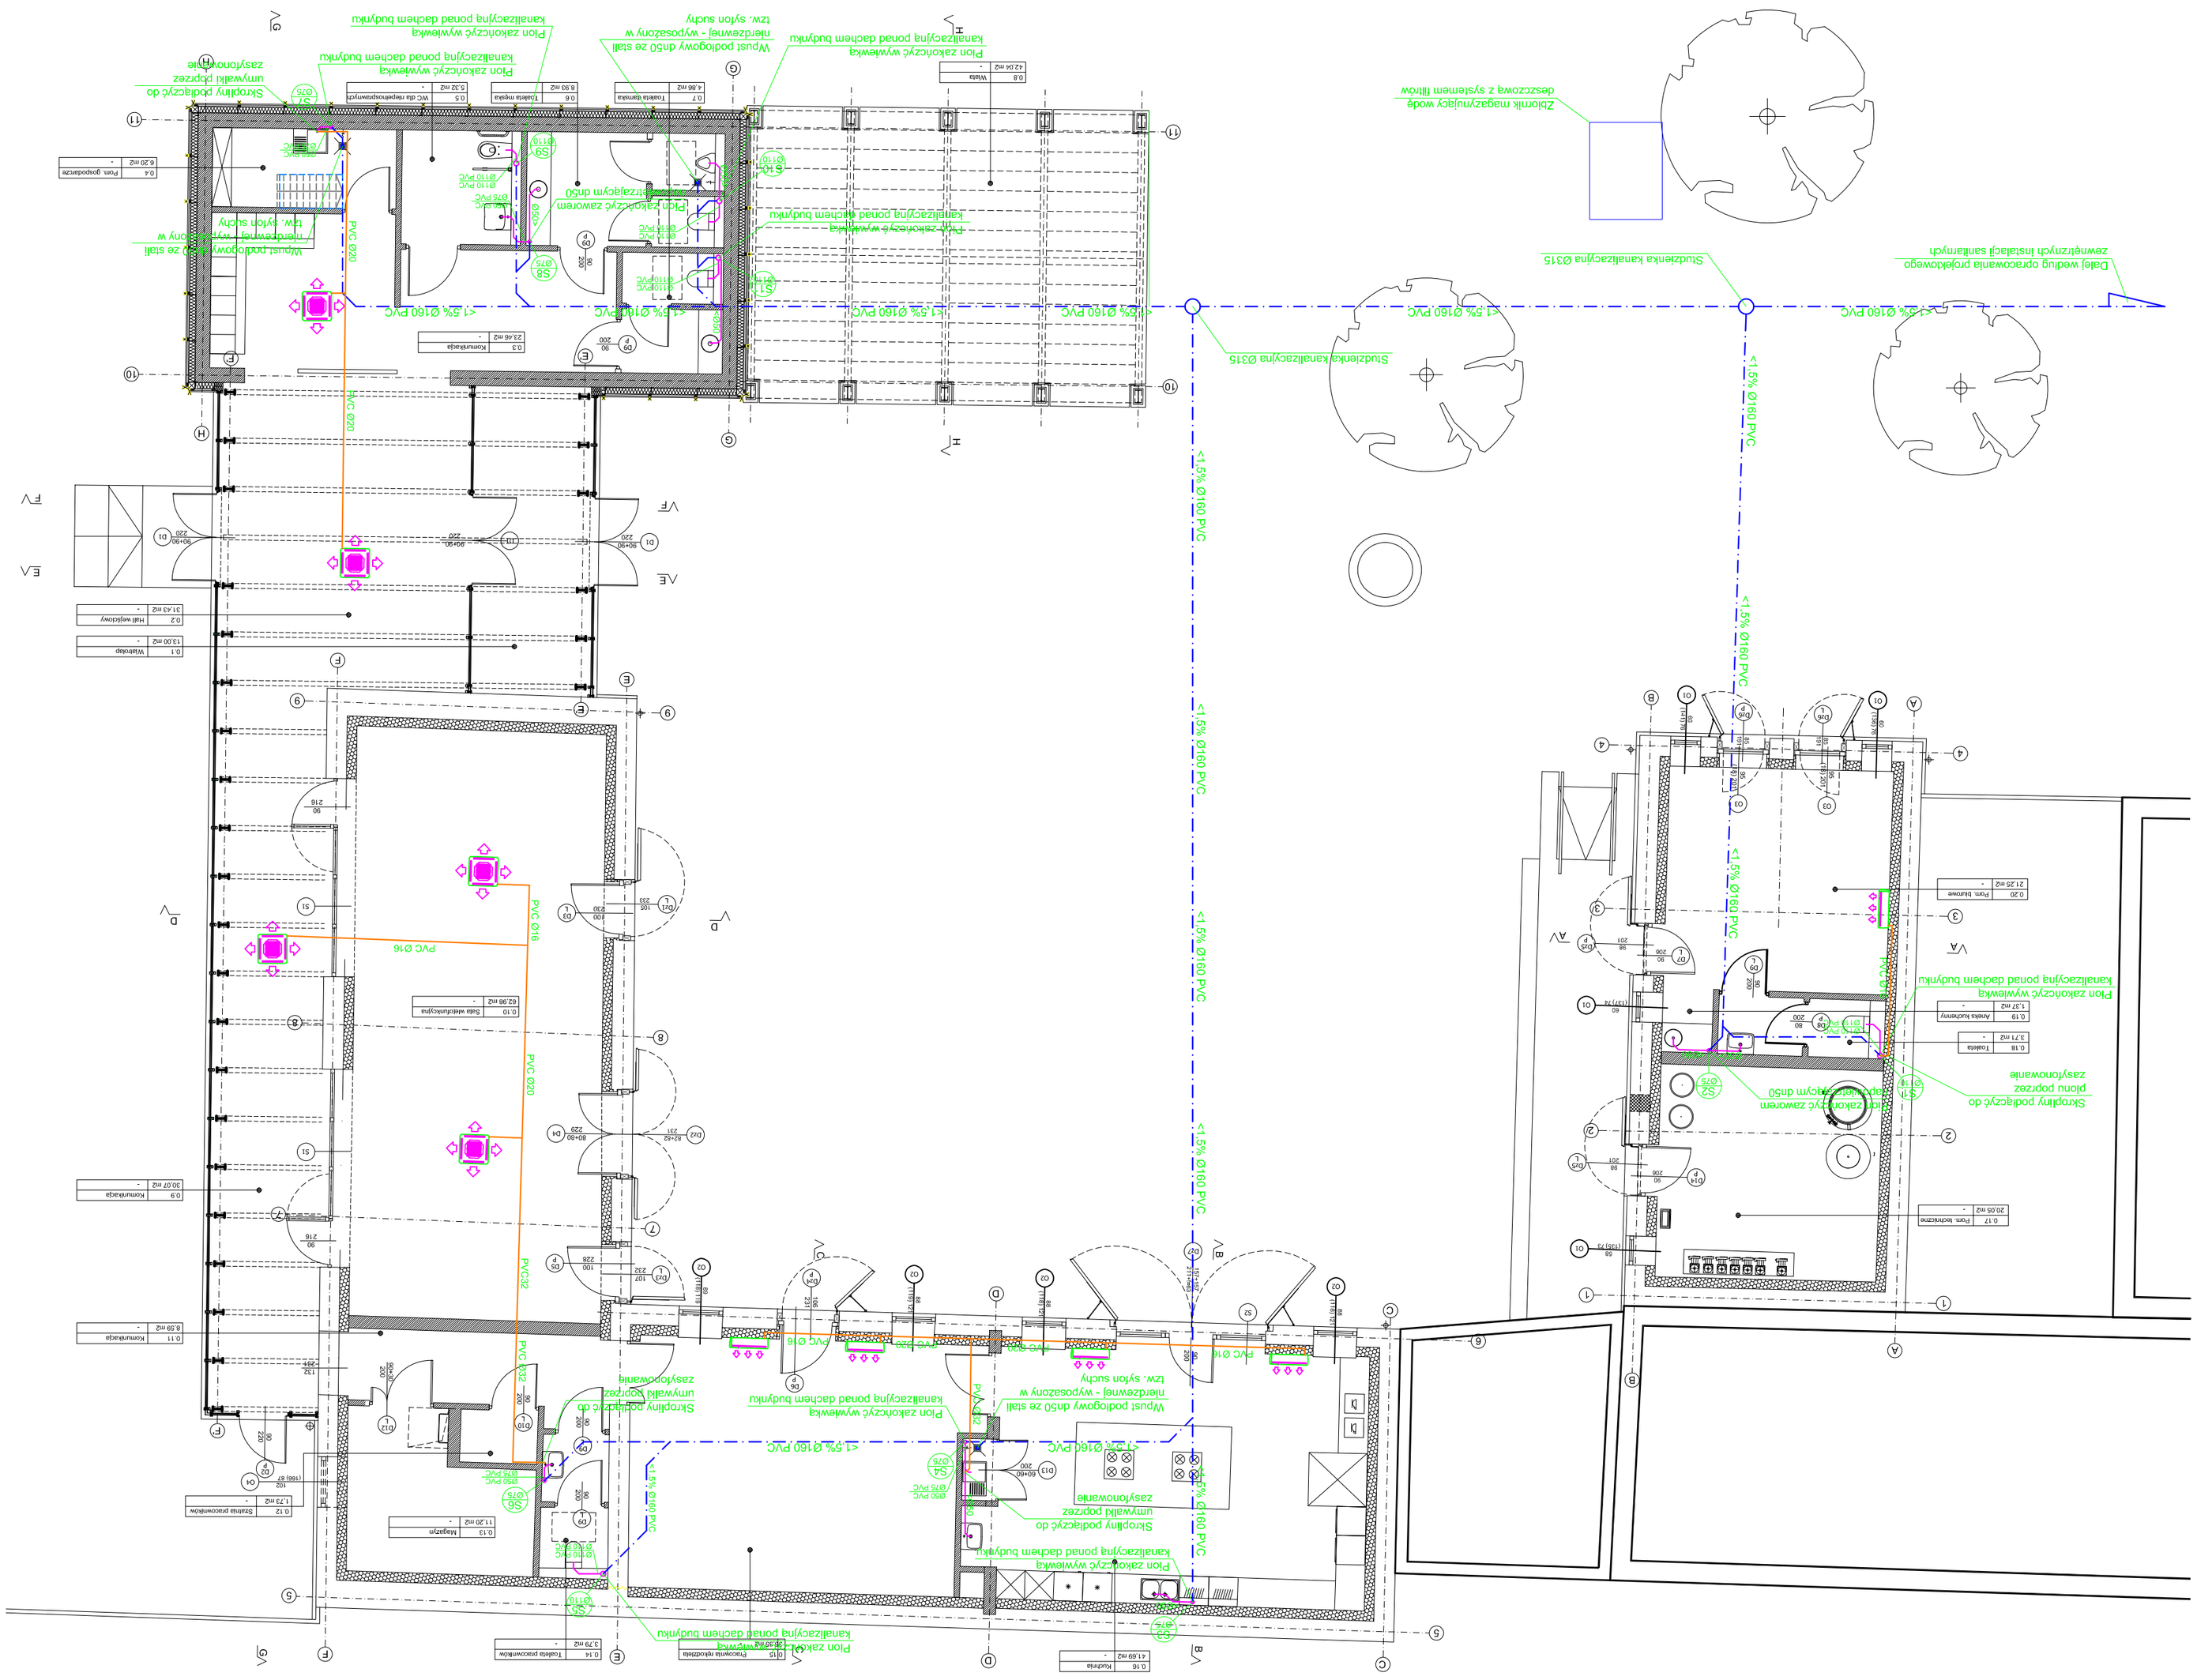
Dalej według oprocowania projektowego zewnętrznych instalacji sanitarnych
Studzienka kanalizacyjna Ø315
<1,5% Ø160 PVC
<1,5% Ø160 PVC
Studzienka kanalizacyjna Ø315
Zbiornik magazynujący wodę deszczową z systemem filtrów
Wypust podłogowy dn50 ze siatką / nierdzewną - wyposażony w syfon suchy
Pion zakończyć wywiewką
Kanalizacyjną ponad dachem budynku
Pion zakończyć zaworem napowietrzającym dn50
Pion zakończyć wywiewką
Kanalizacyjną ponad dachem budynku
Wypust podłogowy dn50 ze siatką / nierdzewną - wyposażony w syfon suchy
Pion zakończyć wywiewką
Kanalizacyjną ponad dachem budynku
Pion zakończyć wywiewką
Kanalizacyjną ponad dachem budynku
Pion zakończyć wywiewką
Kanalizacyjną ponad dachem budynku
Skroplliny podłączyć do umywalki poprzez zasyfonowanie
Pion zakończyć wywiewką
Kanalizacyjną ponad dachem budynku
Skroplliny podłączyć do umywalki poprzez zasyfonowanie
Wypust podłogowy dn50 ze siatką / nierdzewną - wyposażony w syfon suchy
Pion zakończyć wywiewką
Kanalizacyjną ponad dachem budynku
Skroplliny podłączyć do umywalki poprzez zasyfonowanie
Skroplliny podłączyć do umywalki poprzez zasyfonowanie
Pion zakończyć wywiewką
Kanalizacyjną ponad dachem budynku
Pion zakończyć wywiewką
Kanalizacyjną ponad dachem budynku
Pion zakończyć wywiewką
Kanalizacyjną ponad dachem budynku
PVC Ø20
PVC Ø20
PVC Ø16
PVC Ø16
PVC Ø20
PVC Ø32
PVC Ø16
PVC Ø20
PVC Ø16
PVC Ø20
PVC Ø20
PVC Ø16