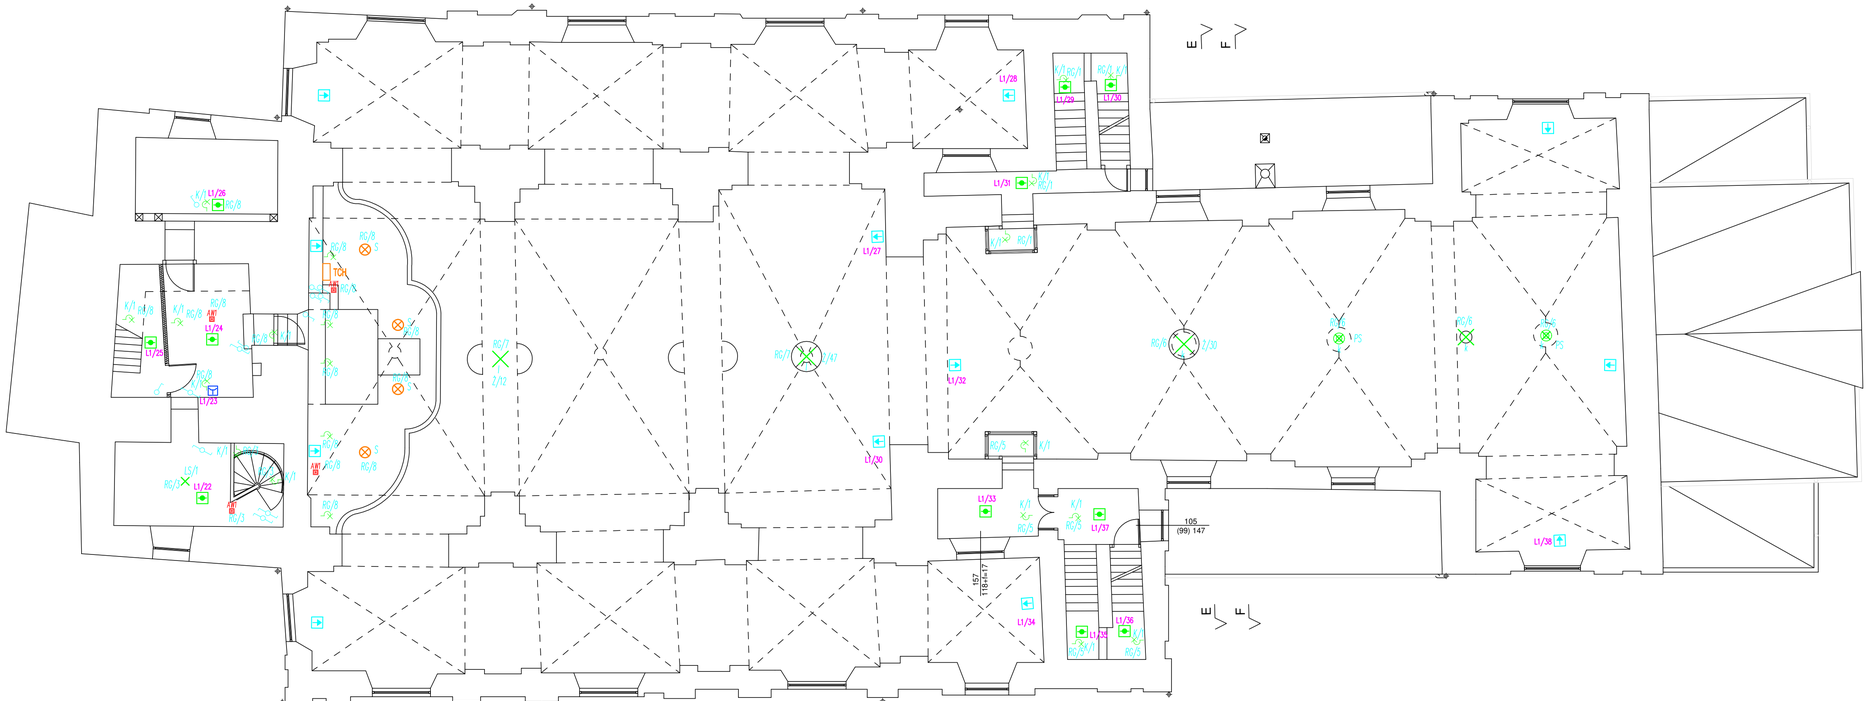

- Gniazdo wtykowe pojedyncze 230V, 16A, IP20
- Gniazdo wtykowe podwójne 230V, 16A, IP20
- Gniazdo wtykowe pojedyncze 230V, 16A, IP44
- Gniazdo wtykowe podwójne 230V, 16A, IP44
- Gniazdo wtykowe 4x 230V, 16A, IP20
- Gniazdo wtykowe 6x 230V, 16A, IP20
- Gniazdo mikrofonu
- Gniazdo wtykowe pojedyncze z zabezpieczeniem,400V, 16A, IP44
- czujka antywłamaniowa
- łączniki oświetlenia IP20
- łączniki oświetlenia IP44
- Wypusty oświetleniowe: sufitowy, ścienny
- A – szynoprzewód 1=1m z dwoma nadwieszeniami
  - A1 1x es-system PADO 85 LED 3000K 2700lm 31W rozsył 61°
  - A2 1x es-system MERITER 140LED 3000K 5900lm 52W rozsył 24°
- B – es-system LEDPIPE 2 625 4000K 810lm 11W
- istniejący punkt oświetleniowy na poddaszu, wymienić na: es-system LEDPIPE 2 625 4000K 810lm 11W
- C – szynoprzewód na szynsole o długości 1=0,5m z dwoma nadwieszeniami: 1x es-system PADO 85 LED 3000K 2700lm 31W rozsył 61° 1x es-system MERITER 140LED 3000K 5900lm 52W rozsył 24°
- AW1 – es-system LUMI LUN A 1x3 TA VWD
- AW2 – es-system LUMI LUN A 1x3 TA ASM
- es-system OP-AI, 2TATN
- korytko kablowe

- S – Oprawa oświetleniowa stup; h=200 cm z oprawą FLOWER MIDI LED 65W
- K/1 – Oprawa oświetleniowa kinkiet BEGA 50207 K3 LED 17W
- K/2 – Oprawa oświetleniowa istn. kinkiet 2–światłowy LED E14
- K/3 – Oprawa oświetleniowa istn. kinkiet 3–światłowy LED E14
- Z/12 – Oprawa oświetleniowa zyrandol 12–światłowy LED E14
- Z/30 – Oprawa oświetleniowa zyrandol 30–światłowy LED E14
- Z/47 – Oprawa oświetleniowa zyrandol 47–światłowy LED E14
- Z/6 – Oprawa oświetleniowa zyrandol 6–światłowy LED E14
- PS – Oprawa oświetleniowa BEGA 24421 W K3 LED 45W
- LS/1 – Oprawa oświetleniowa BEGA 50598 K3 LED 23,4W

- SSP – Centralna instalacji SSP Polon 4100
- Ręczny ostrzegacz pożarowy
- Czujka dymu
- Sygnalizator
- Liniowa czujka dymu z lustrem
- Kontaktron SSWIN
- Kontaktron w gablocie SSWIN
- Czujka instalacji SSWIN
- Szafa dystrybucyjna LAN
- Wypust kablowy zas.rozdzielcz

Projekt: REMONT KOLEGIATY PW. ŚW. MIKOŁAJA BISKUPA WOLBÓRZ, PL. JAGIEŁŁY 33				
Treść rysunku : RZUT POZIOMU CHÓRU ORGANOWEGO				
BIURO AR Pracownia Architektoniczna Bartłomiej Klepiński 90-252 Łódź ul. Jaracza 36a lok. 6				
Funkcja:	Tytuł, imię i nazwisko:	Nr. uprawnień:	Podpis:	Branża: ELEKTRYCZNA
Projektował:	mgr inż. Seweryn Świątek	LOD/2232/PWOE/13		Skala: 1:100
Sprawdził:	inż. Mieczysław Keller	545/73/tm		Data: 03.2021
Opracował:	Kamil Pietrzyk	–		
Faza: Projekt budowlany				Nr rysunku: E2