




Czujki na wieży dzwonnicy (ilość wg. potrzeb)

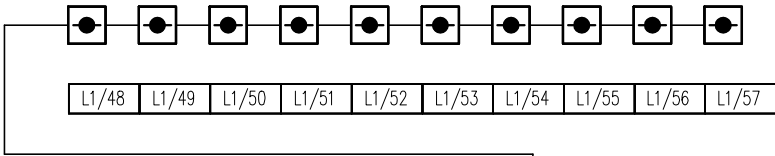



ADC-4001M

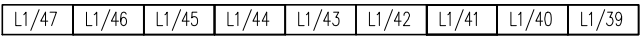

Poddasze
Pozion Chóru

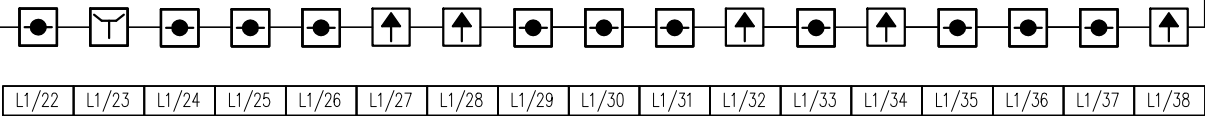

Pozion Chóru
Przyziemie

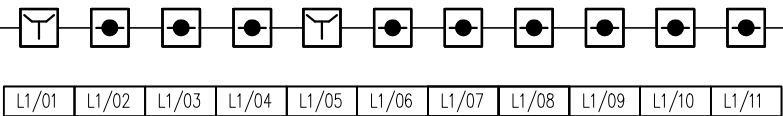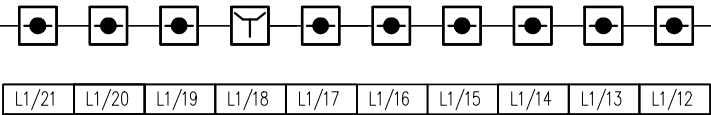

PĘTLA L1


YnTKSYekw 1x2x1

PĘTLA LS

HDGs 2x1,5

HDGs 3x2,5
z przed wył.p.poż.

SSP

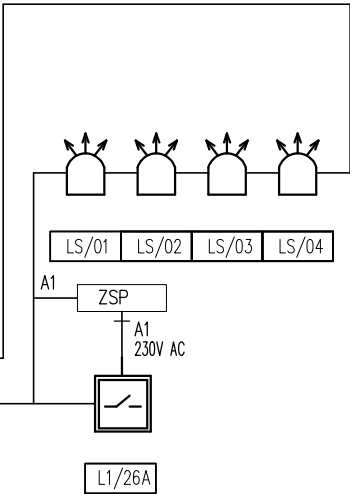

SSP - Centralka instalacji SSP Polon 4100



- Ręczny ostrzegacz pożarowy



- Czujka dymu



- Liniowa czujka dymu



- Sygnalizator optyczno-akustyczny

Projekt:

REMONT KOLEGIATY PW. ŚW. MIKOŁAJA BISKUPA
WOLBÓRZ, PL. JAGIEŁŁY 33

Treść rysunku :

SCHEMAT SSP

BIURO AR

Pracownia Architektoniczna Bartłomiej Klepiński
90-252 Łódź ul. Jaracza 36a lok. 6

| Funkcja: | Tytuł, imię i nazwisko: | Nr. uprawnień: | Podpis: | Branża: |
|--------------|--------------------------|------------------|---------|---------------|
| Projektował: | mgr inż. Seweryn Świętek | LOD/2232/PWOE/13 | | ELEKTRYCZNA |
| Sprawił: | inż. Mieczysław Keller | 545/73/Lm | | Skala: 1:100 |
| Opracował: | Kamil Pietrzyk | - | | Data: 03.2021 |

Faza: Projekt budowlany

Nr rysunku: E6