


ozn.obw.	nazwa i nr pomieszczenia
CA1	019 - drzwi
CA2	015 - drzwi
CA3	015 - gablota
CA4	015 - gablota
CA5	015 - gablota
CA6	015 - gablota
CA7	015 - drzwi
CA8	012 - drzwi
CA9	014 - drzwi
CA10	014- drzwi
CA11	014 - okno
CA12	01 - drzwi
CA13	01 - okno
CA14	03 - drzwi
CA15	04 - okno
CA16	010 - drzwi
CA17	010 - okno
CA18	018 - okno
CA19	017 - okno
CA20	017 - okno
CA21	019 - okno
CA22	016 - okno
CA23	015 - okno

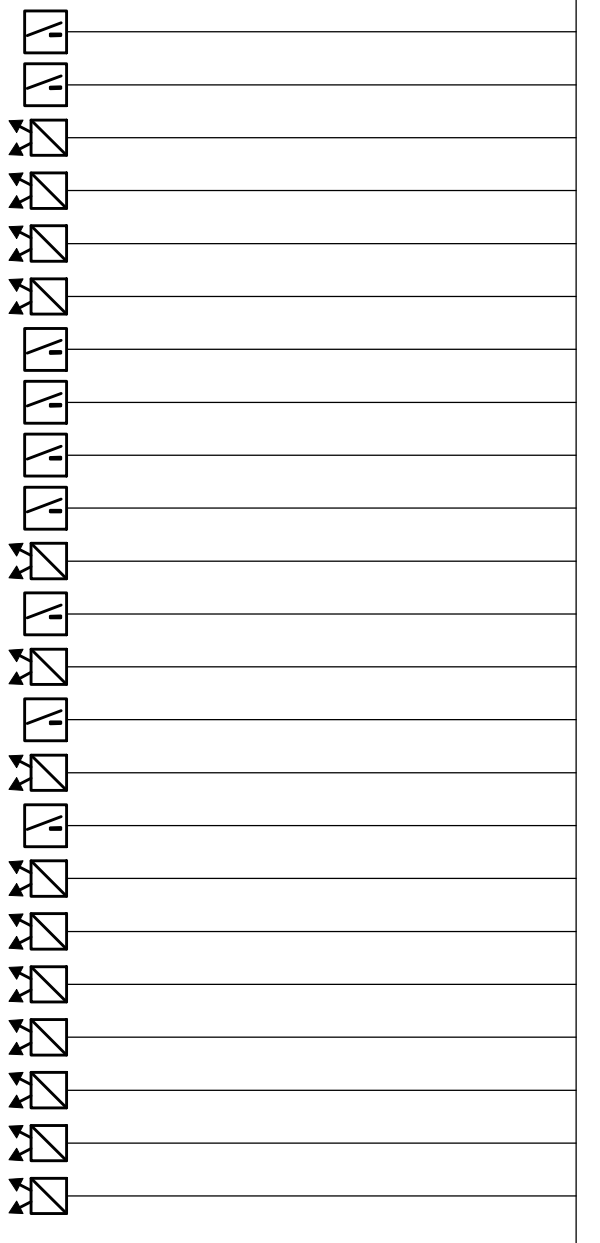

CA dntralka antywłamaniowa

Projekt:				
REMONT KOLEGIATY PW. ŚW. MIKOŁAJA BISKUPA WOLBÓRZ, PL. JAGIEŁŁY 33				
Treść rysunku :				
SCHEMAT SSWIN				
BIURO AR			Pracownia Architektoniczna Bartłomiej Klepiński 90-252 Łódź ul. Joracza 36a lok. 6	
Funkcja:	Tytuł, imię i nazwisko:	Nr. uprawnień:	Podpis:	Branża:
Projektował:	mgr inż. Seweryn Świątek	LOD/2232/PWOE/13		ELEKTRYCZNA
Sprawił:	inż. Mieczysław Keller	545/73/Łm		Skala: 1:100
Opracował:	Kamil Pietrzyk	-		Data: 03.2021
Faza:	Projekt budowlany			Nr rysunku: E7