43

URZĄD MIEJSKI
w Grudziądzu

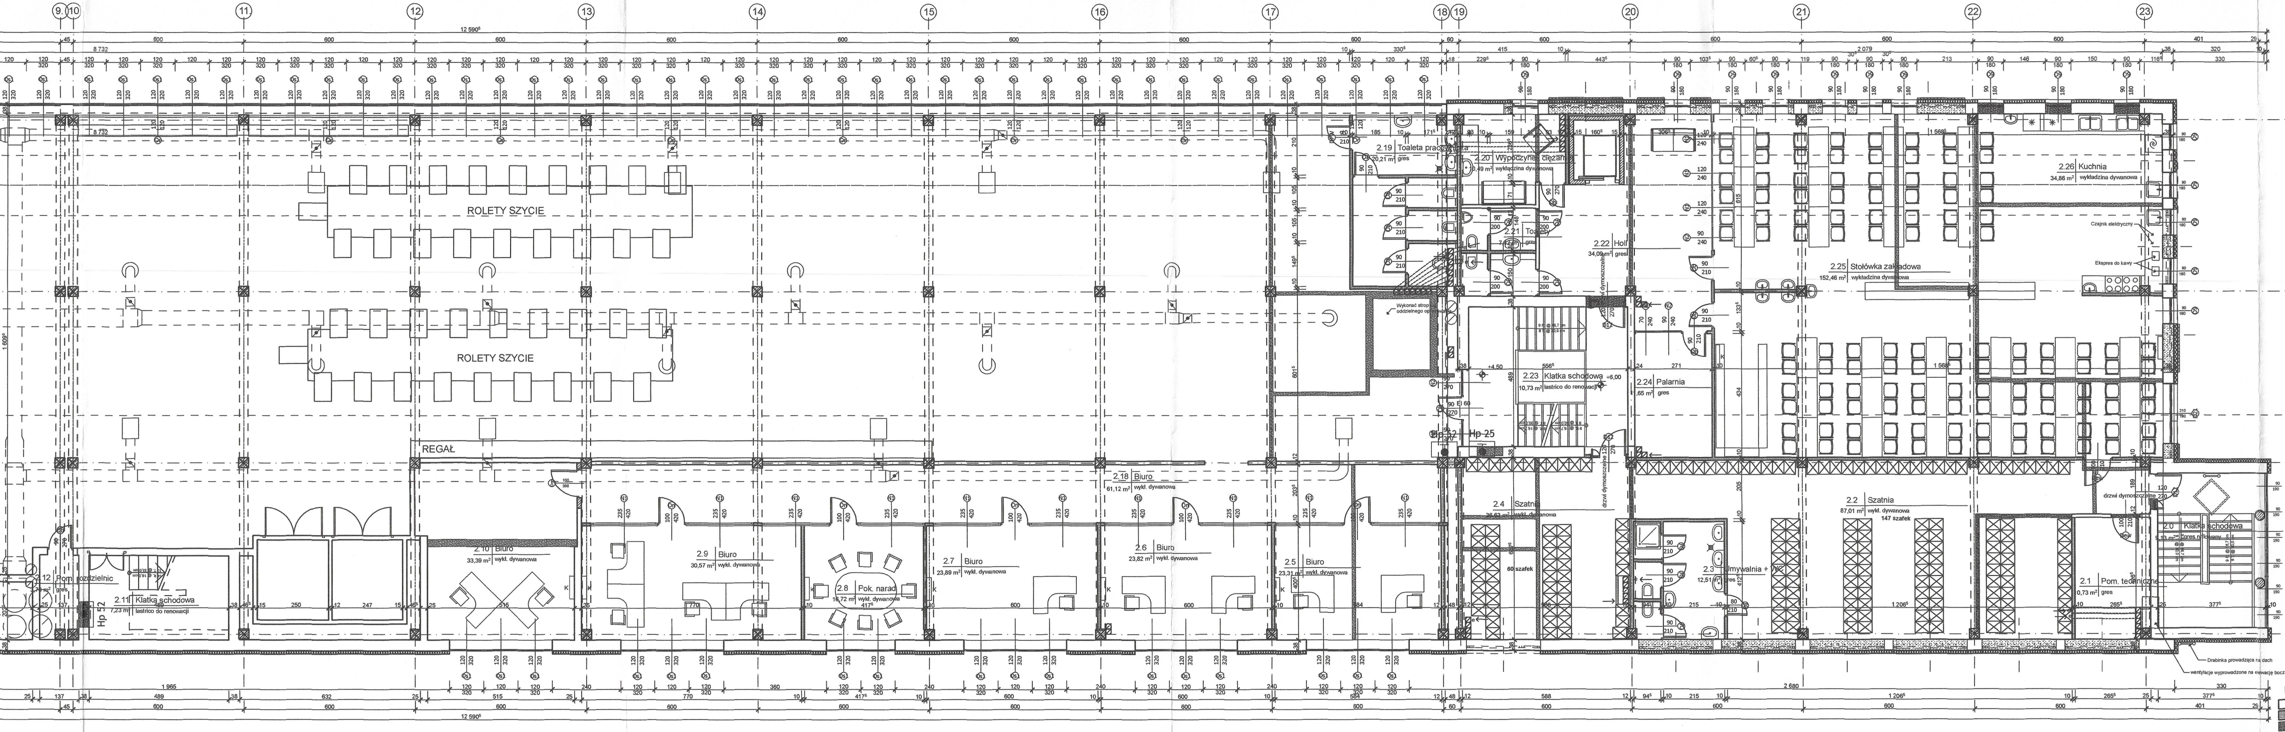
ROLETY SZYCIE
ROLETY SZYCIE
REGAŁ
2.12 Pom. rozdzielnic
2.11 Klatka schodowa 7,23 m² lastrico do renowacji
Hp 52
2.10 Biuro 33,39 m² wykł. dywanowa
2.9 Biuro 30,57 m² wykł. dywanowa
2.8 Pok. narad 16,72 m² wykł. dywanowa
2.7 Biuro 23,89 m² wykł. dywanowa
2.6 Biuro 23,82 m² wykł. dywanowa
2.18 Biuro 61,12 m² wykł. dywanowa
2.5 Biuro 23,31 m² wykł. dywanowa
2.19 Toaleta pracownicza 20,21 m² gres
2.20 Wypoczynek ciężarnych 10,49 m² wykładzina dywanowa
2.21 Toalety 7,42 m² gres
2.22 Hol 34,09 m² gres
Wykonać strop na oddzielnego oparcia
2.23 Klatka schodowa 10,73 m² lastrico do renowacji
+4,50
+6,00
EI 60
Hp 52
Hp 25
2.24 Palarnia 7,65 m² gres
2.4 Szatnia 36,63 m² wykł. dywanowa
60 szafek
drzwi dymoszczelne
2.3 Umywalnia + WC 12,51 m² gres
2.25 Stołówka zakładowa 152,46 m² wykładzina dywanowa
2.2 Szatnia 87,01 m² wykł. dywanowa 147 szafek
2.26 Kuchnia 34,86 m² wykładzina dywanowa
Czajnik elektryczny
Ekspres do kawy
2.1 Pom. techniczne 0,73 m² gres
2.0 Klatka schodowa 9,13 m² gres ryflowany
drzwi dymoszczelne
Drabinka prowadząca na dach
wentylacje wyprowadzone na elewację boczną
A
B
C
D
9
10
11
12
13
14
15
16
17
18
19
20
21
22
23
1
12 590
1 965
2 680
1 916
1 258

LEGENDA:

☐	Ściany istniejące pozostawione bez zmian
▦	Ściany projektowane - działowe
▩	Wyburzenia
▨	Zamurowania
▦	Projektowane docieplenie

A	17.02.05	PB – PROJEKT BUDOWLANY	DCS
WERSJA	DATA	ZMIANA – ZAKRES	ZMIENIAJACY

FUNKCJA	IMIĘ I NAZWISKO	NR UPRAWNIEN	SPECJALNOSC	PODPIS
ARCHITEKTURA				
PROJEKTANT	mgr inż. arch. Marek Grosz	UAN-M-V/119/TO/84	ARCHITEKTURA	
ASYS. PROJ.	inż. Daniel Michalewski			
SPRAWDZIL				

OBIEKT:

Adaptacja hali Stomil Grudziądz
na potrzeby Vadain International

INWESTOR:

VADAIN INTERNATIONAL
GRUDZIĄDZ

86-300 GRUDZIĄDZ
UL. SKŁADOWA 9
TEL. 48/56/6438520
FAX 48/56/6423020

ADRES:

DZIAŁKA NR
86-300 GRUDZIĄDZ
UL. WARYŃSKIEGO

DZIAL / BRANZA

ARCHITEKTURA

TYTYL RYSUNKU

RZUT II PIĘTRA

WSPÓŁPRACA

DCS
Design Construction Studio
86-300 Grudziadz Tel 0+48-56-4644805 /4644806
ul. Słowackiego 6/4 Fax 0+48-56-4613594
Polska e-mail: biuro@dcs-sc.com.pl
www.dcs-sc.com.pl

BIURO PROJEKTOW

STUDIO
STUDIO PROJEKTOW I REALIZACJI
ARCHITEKT MAREK GROSZ
CAD DESIGN OFFICES OF ARCHITECTURE

86-300 Grudziadz
UL Szewska 2/4
tel 0-48-56-6430123
fax 0-48-56-4631705
grosz@grosz.art.pl
www.grosz.art.pl

BRANZA: A	FAZA: PB	WERSJA: A
SKALA: 1:100		
DATA: 02.05	NR. RYSUNKU	
NR. UMOWY	85-A-03	

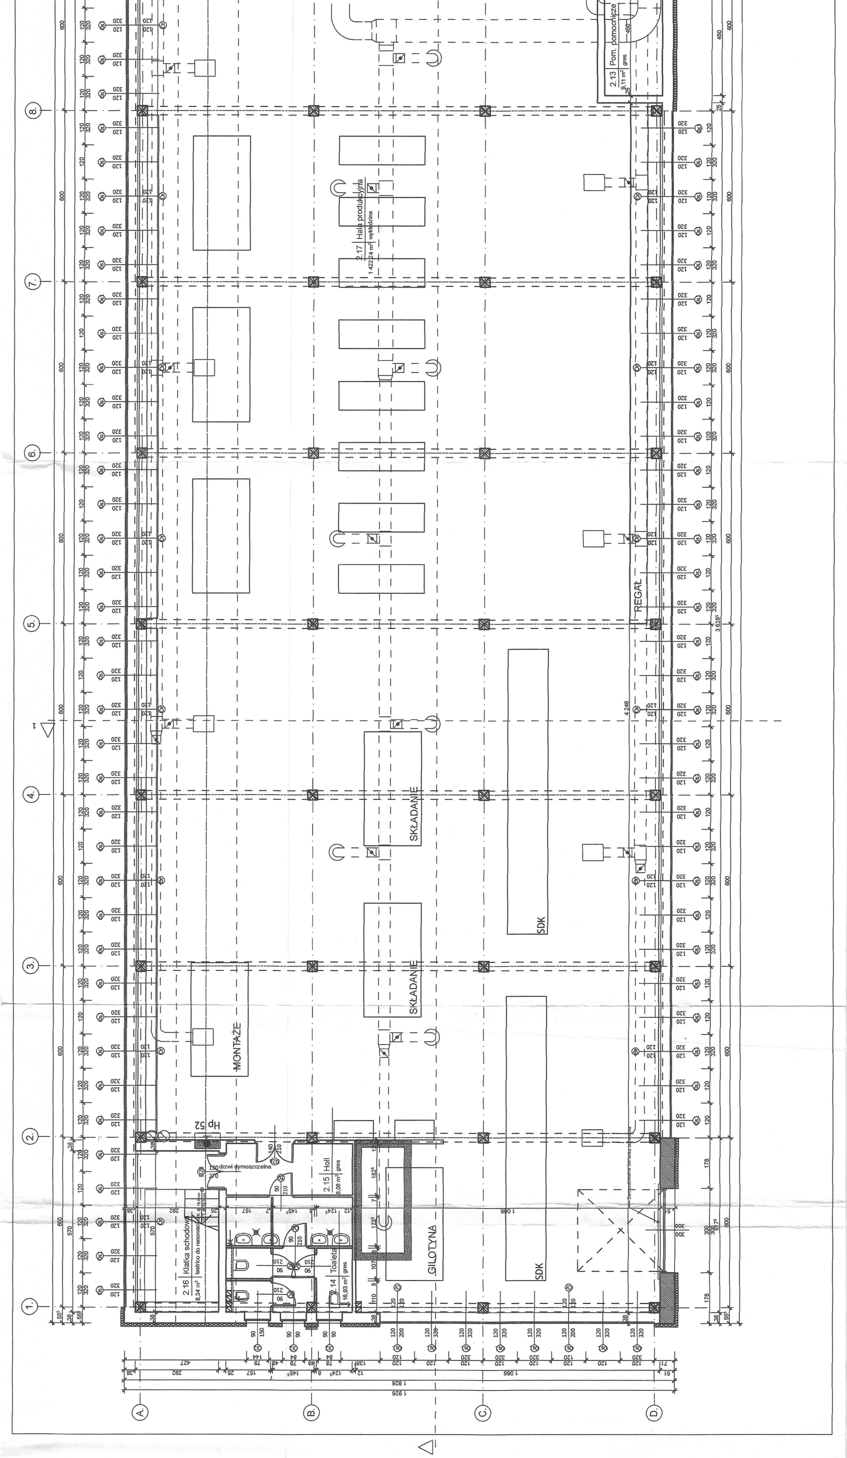
2.17 Hala produkcyjna
1 422,24 m² wykładzina
2.13 Pom. pomocnicze
9,11 m² gres
2.16 Klatka schodowa
8,34 m² lastrico do renowacji
2.15 Holl
8,08 m² gres
2.14 Toaleta
16,93 m² gres
130 drzwi dymoszczelne
Hp 52
MONTAŻE
SKŁADANIE
SKŁADANIE
GILOTYNA
SDK
SDK
REGAŁ
Demontowana barierka ochronna
1 066
4 246
3 628
1 926
1 926
1.
2.
3.
4.
5.
6.
7.
8.
A.
B.
C.
D.
1
1