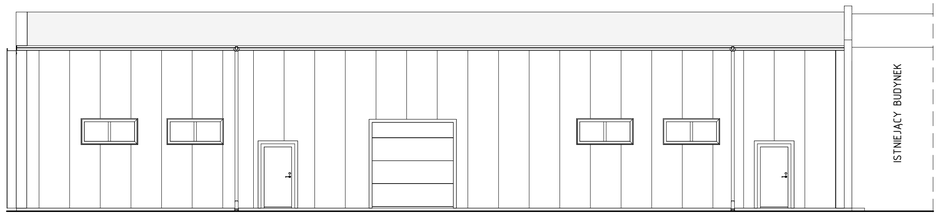

ELEWACJA C

UWAGA!
KONSTRUKCJA HALI WIDOCZNA BEZPOŚREDNIO ZA
PRZESZKLENIEM STOLARKI OKIENNEJ

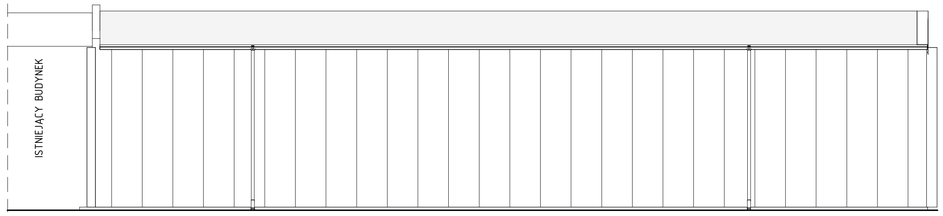

ELEWACJA A

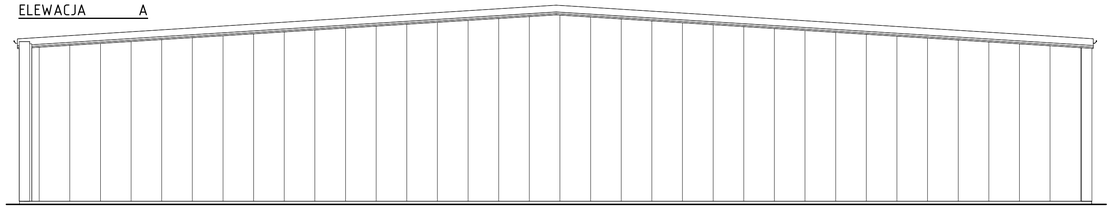

ELEWACJA 1

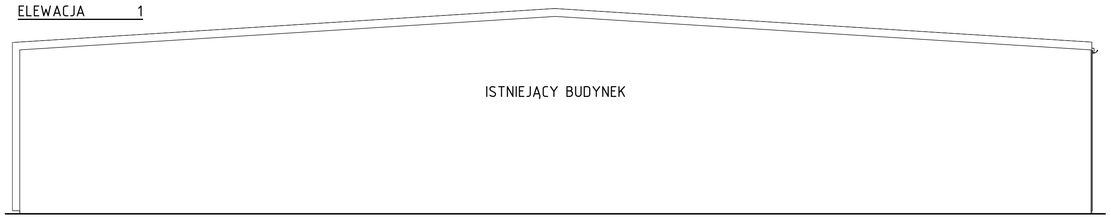

ELEWACJA 6

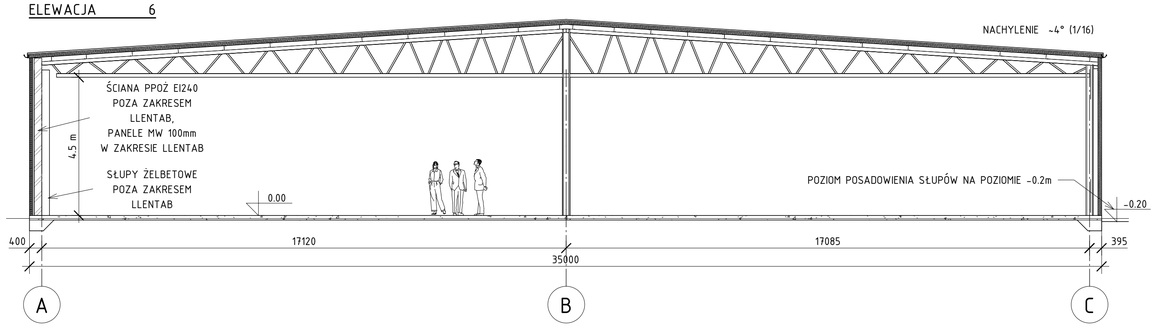

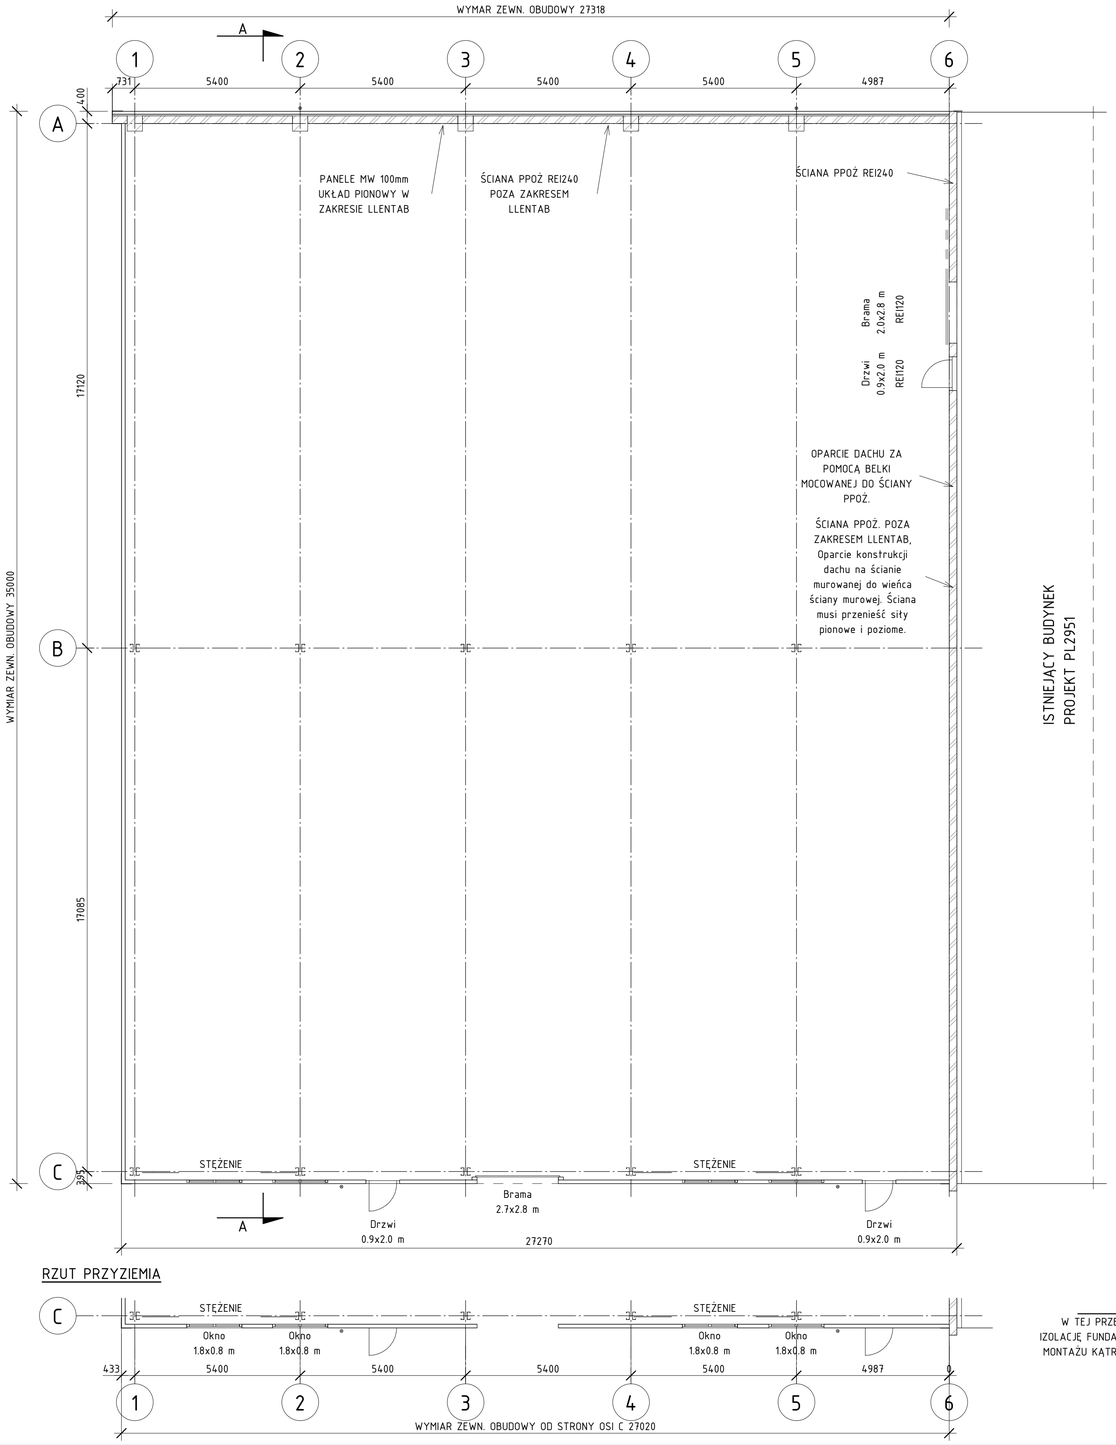

RZUT PRZYZIEMIA

PRZEKRÓJ POPRZECZNY A-A

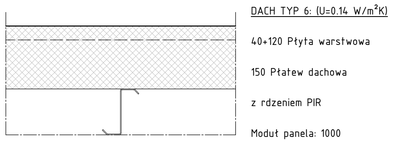

DACH TYP 6: (U=0.14 W/m²K)

40+120 Płyta warstwowa

150 Płatew dachowa

z rdzeniem PIR

Moduł panela: 1000

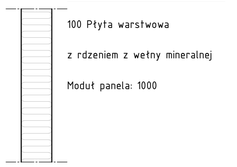

ŚCIANA TYP 6/7: (U=0.28 W/m²K)

100 Płyta warstwowa

z rdzeniem z wełny mineralnej

Moduł panela: 1000

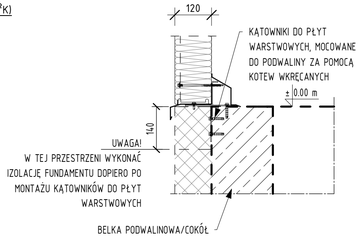

ŚCIANA TYP 6/7: 120mm

120 Płyta warstwowa

z rdzeniem PIR

Moduł panela: 1000

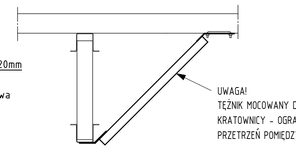

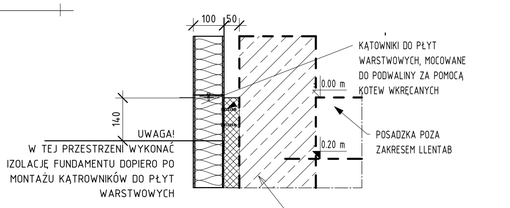

UWAGA: Do poziomu 0.00 mur poszerzony w celu montażu płyt warstwowych.

ZAŁOŻENIA DOTYCZĄCE OBCIĄŻEŃ:

OBCIĄŻENIE CHARAKTERYSTYCZNE ŚNIEGIEM GRUNTU WG PN-EN 1991-1-3	0.90	kN/m²
WARTOŚĆ SZCZYTOWA CIŚNIENIA PRĘDKOŚCI WIATRU WG PN-EN 1991-1-4	0.63	kN/m²
OBCIĄŻENIE TECHNOLOGICZNE CHARAKTERYSTYCZNE STROPODACHU WG PN-EN 1991-1-1	0.10	kN/m²
OBCIĄŻENIE OD INSTALACJI PV NA POŁACI DACHU	0.20	kN/m²

UWAGI:

RYSUNEK MA CHARAKTER POGLĄDOWY. MOŻLIWE SĄ DROBNE ZMIANY NIEKTÓRYCH SZCZEGÓŁÓW ORAZ TYPU SKRATOWANIA NA ETAPIE PROJEKTU WYKONAWCZEGO. WYMIARY NIE POKAZANE NA RYSUNKU NALEŻY TRAKTOWAĆ JAKO ORIENTACYJNE (Z DOKŁADNOŚCIĄ ODCZYTU Z RYSUNKU DRUKOWANEGO W SKALI). WPŁYW OTACZAJĄCYCH OBIEKTÓW UWZGLĘDNIONO JEDYNIE OD OBIEKTÓW POKAZANYCH NA NINIEJSZYM RYSUNKU. EWENTUALNE ODDZIAŁYWANIE PROJEKTOWANEGO BUDYNKU NA OBIEKTY ISTNIEJĄCE POZA ZAKRESEM LLENTAB.

ZAŁOŻENIA DOTYCZĄCE FOTOWOLTAIKI:

PRZYJĘTO MONTAŻ MODUŁÓW PV NA PŁASKO NA POŁACI DACHU. MOCOWANIE PANELI DO POŁACI DACHOWEJ ZAPEWNIAJĄCE SZCZELNOŚĆ POKRYCIA DACHU. WYKLUCZA SIĘ MOŻLIWOŚĆ ZASTOSOWANIA INSTALACJI PV Z MODUŁAMI BALASTOWANYMI. OBCIĄŻENIE PV NALEŻY TRAKTOWAĆ JAKO SZACUNKOWE. KAŻDORAZOWO PROJEKT INSTALACJI PV NALEŻY ZWERYFIKOWAĆ POD WZGLĘDEM PRZYJĘTYCH ZAŁOŻEŃ OBLICZENIOWYCH.

E	DOKUMENTACJA POWYKONAWCZA - bez zmian	SDUCPL	24.02.2025
D	Kierunek otwierania drzwi, lokalizacja rur spustowych	SDUCPL	09.11.2024
C	Zamiana miejsc bramy i drzwi w ścianie pupoł w osi 6; umiejscowienie okien; wysokość parapetu okien: 2.1m	SDUCPL	29.11.2024
B	Rysunek do PT	TSKIPL	11.09.2024
A	Zmiana długości, Zmiana szerokości, Zmiana grubości ściany murowanej ppoż.	TSKIPL	10.09.2024
REW	ZMIANY	PODPIS	DATA

Zastrzega się wszelkie prawa wynikające z ustawy o prawie autorskim. Rysunek niniejszy nie może być przerysowany, uzupełniony lub odstąpiony bez pisemnej zgody LLENTAB.

LLENTAB SP. Z O.O.
UL. BUDOWLANYCH 8
80-298 GDAŃSK

PHONE +48 587 69 79 00
EMAIL info@llentab.pl

WWW.LLENTAB.PL

INWESTOR	Books Sp. z o.o. sp.k.
LOKALIZACJA	KONIN ul. Europejska 3, działka nr 1707
SPRZEDAWCA	DATA
Łukasz Ciesiółka	2024-06-20
RYSOWAŁ	SKALA
Volodymyr Verdlion	1:100

RZUT PRZYZIEMIA, PRZEKRÓJ, ELEWACJE

NUMER B.O.	NUMER PROJEKTU	NUMER RYSUNKU	REW.
19647	PL7069	A100	E

CE

2296