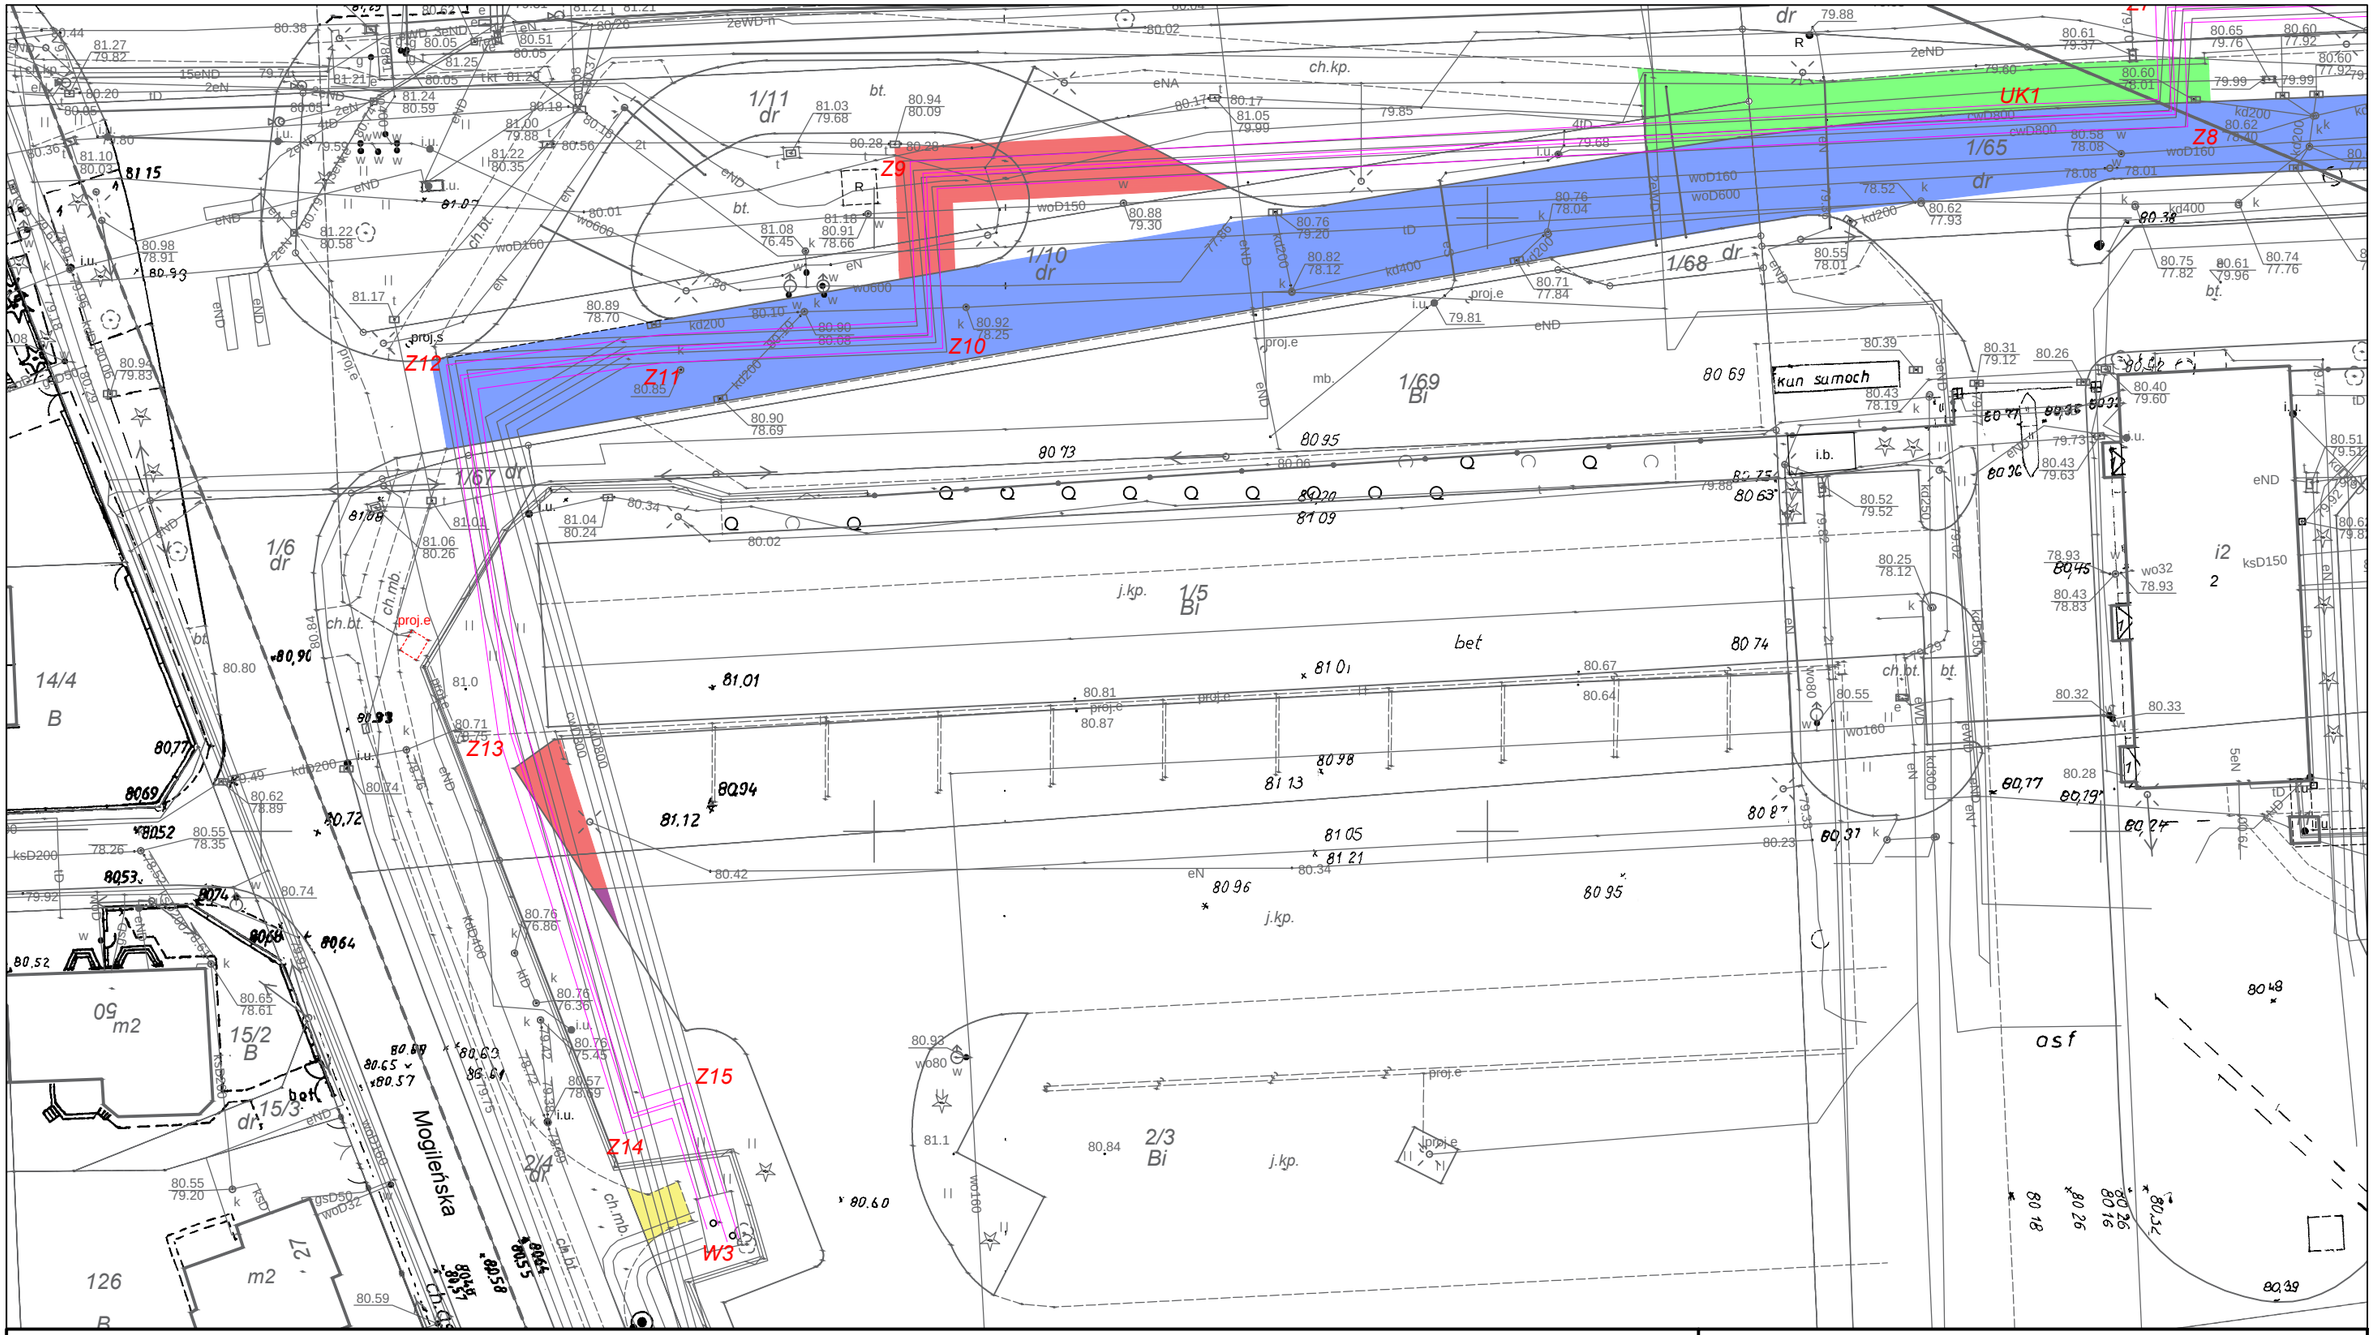


## Legenda

- nawierzchnia bitum. KR3
- nawierzchnia z kostki brukowej betonowej typu dwuteownik
- nawierzchnia z kostki brukowej betonowej o modułach 15x15 oraz 15x22,5
- chodnik - kostka brukowa betonowa
- chodnik - nawierzchnia bitumiczna

proj. przyłącze cieplne

# IZOTERM

60-166 POZNAŃ UL. GRUNWALDZKA 332 TEL. 61 8672825 e-mail: biuro@izoterm.poznan.pl

| BUDOWA SIECI CIEPLNEJ POŁOŻONEJ W POZNANIU PRZY UL. WARSZAWSKIEJ, MOGILEŃSKIEJ I PUSTEJ | Projektował | Data | Podpis |
|---|---|---|---|
| | mgr inż. Anna Łuszczak | 03.22 | Łuszczak |
| PROJEKT ODTWORZENIA NAWIERZCHNI | **PLAN SYTUACYJNY** | Skala 1:500 | Nr rys. 1-1 |