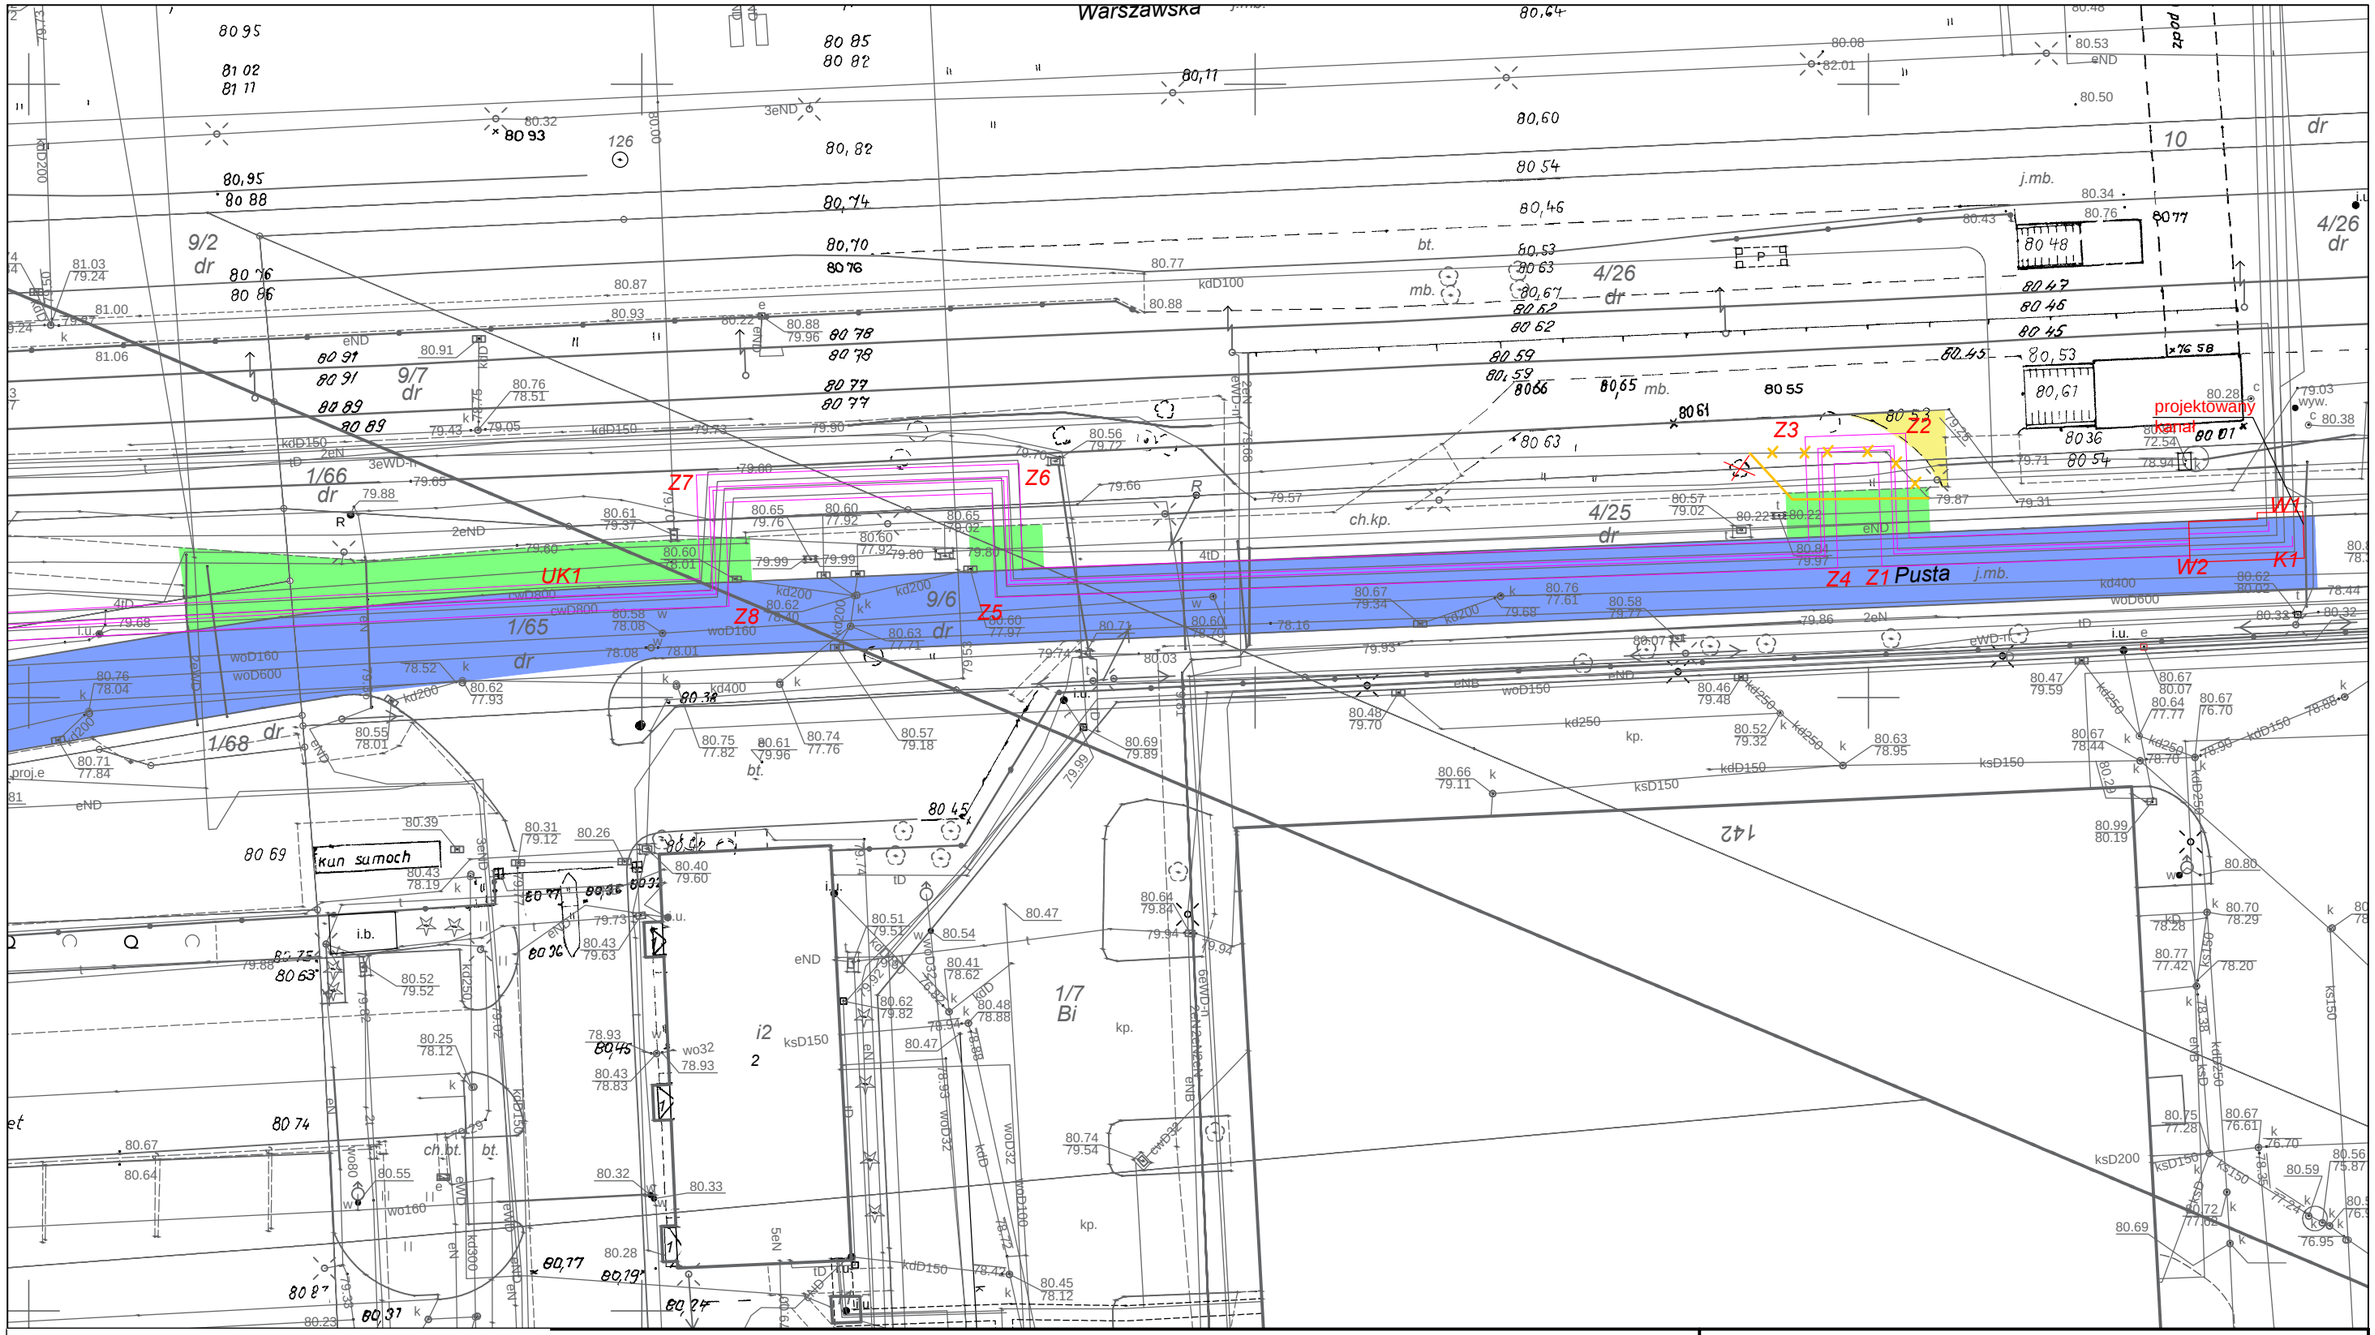

Legenda

- nawierzchnia bitum. KR3
- nawierzchnia z kostki brukowej betonowej typu dwuteownik
- nawierzchnia z kostki brukowej betonowej o modułach 15x15 oraz 15x22,5
- chodnik - kostka brukowa betonowa
- chodnik - nawierzchnia bitumiczna

proj. przyłącze cieplne

IZOTERM

60-166 POZNAŃ UL. GRUNWALDZKA 332 TEL. 61 8672825 e-mail: biuro@izoterm.poznan.pl

BUDOWA SIECI CIEPLNEJ POŁOŻONEJ W POZNANIU PRZY UL. WARSZAWSKIEJ, MOGILEŃSKIEJ I PUSTEJ	Projektował	Data	Podpis
	mgr inż. Anna Łuszczak	03.22	Łuszczak

PROJEKT ODTWORZENIA NAWIERZCHNI	PLAN SYTUACYJNY	Skala	Nr rys.
		1:500	1-2