


Szczegół ścieku trójkątnego

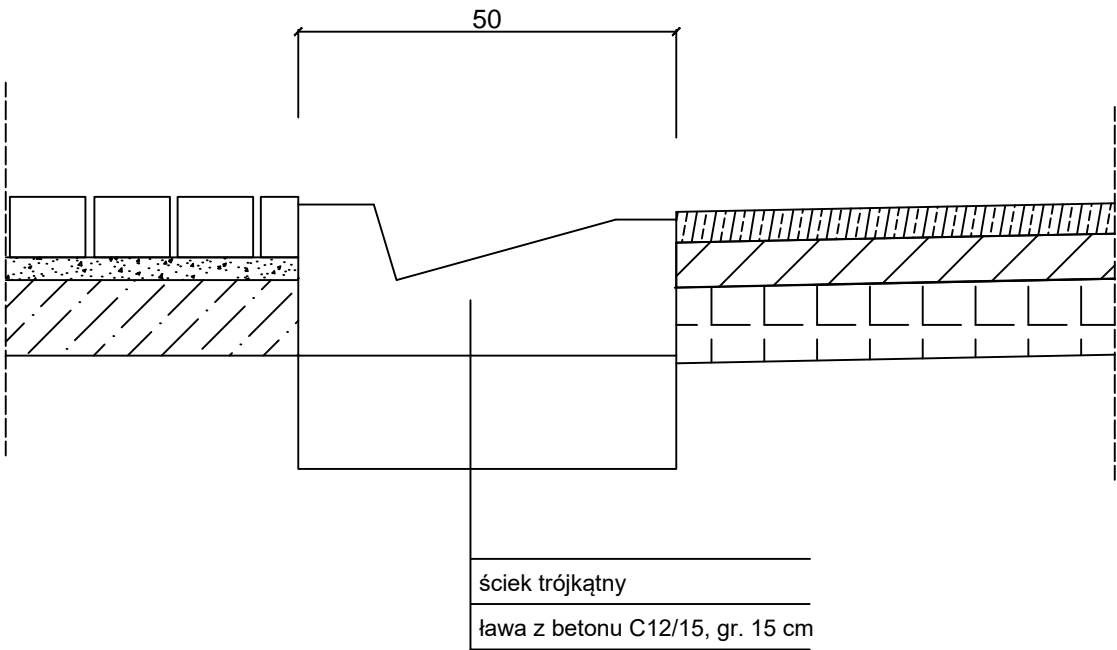

IZOTERM

60-166 POZNAŃ UL. GRUNWALDZKA 332 TEL. 61 8672825 e-mail: biuro@izoterm.poznan.pl

BUDOWA SIECI CIEPLNEJ POŁOŻONEJ W POZNANIU PRZY UL. WARSZAWSKIEJ, MOGILEŃSKIEJ I PUSTEJ	Projektował	Data	Podpis
	mgr inż. Anna Łuszczak	03.22	
PROJEKT ODTWORZENIA NAWIERZCHNI	SZCZEGÓŁ ŚCIEKU TRÓJKĄTNEGO	Skala 1:10	Nr rys. 6