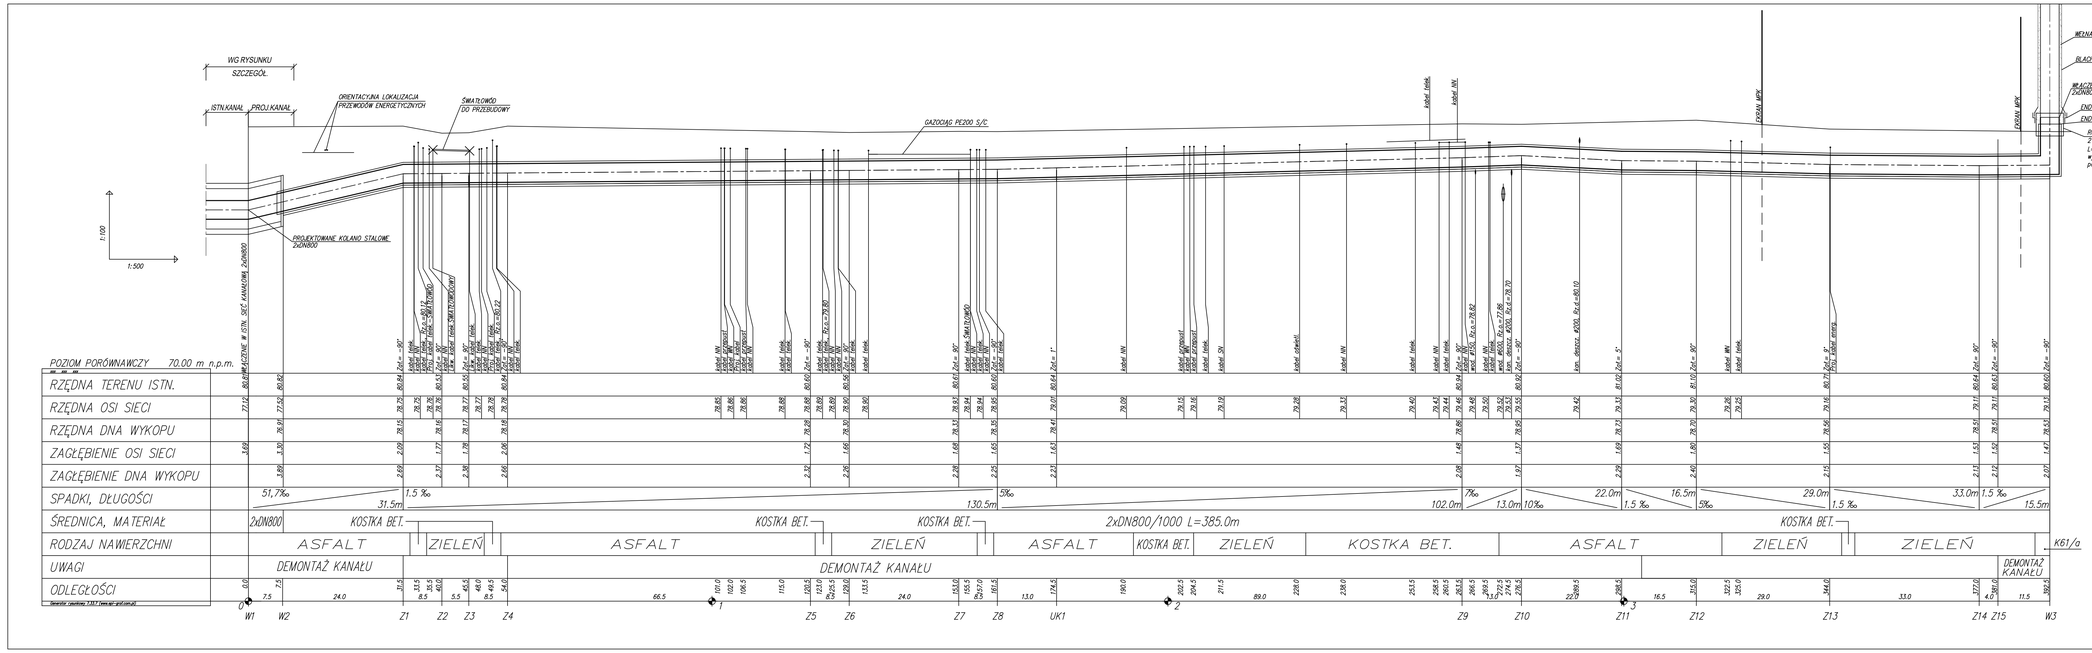

IZOTERM

60 - 166 POZNAŃ UL. GRUNWALDZKA 332 TEL. 0-61 8672825 MAIL biuro@izoterm.poznan.pl

BUDOWA SIECI CIEPLNEJ PRZY UL. PUSTEJ, WARSZAWSKIEJ, MOGILEŃSKIEJ W POZNANIU

	Nazwisko	Data	Podpis
Projektował	mgr inż. R. Cieślik upr. bud. nr 281/89/Pw	02.22	
Opracował	mgr inż. J. Szudarek	02.22	
Sprawdził	mgr inż. K. Pawlak upr. bud. nr 367/93/U/Pw/01/11	02.22	

PROFIL

Skala 1:100/1:500 | Stadium PT | Nr rys. 2