


7	Taśma smarna			Producent rur
6	Rura preizolowana DN800/1000mm			Producent rur
5	Rękaw gumowy 1000m	szt	4	Producent rur
4	END CUP DN800/1000mm	szt	2	Producent rur
3	Podpora kulkowa Dz813mm	szt	2	KER-76/4.17
2	Kolano stal Dz813x14mm, R=1269mm	szt	2	PN-EN 10253-2
1	Rura stal Dz813x14mm	mb	22	PN-EN 13480
Lp	NAZWA	JEDN.	ILOŚĆ	NORMA

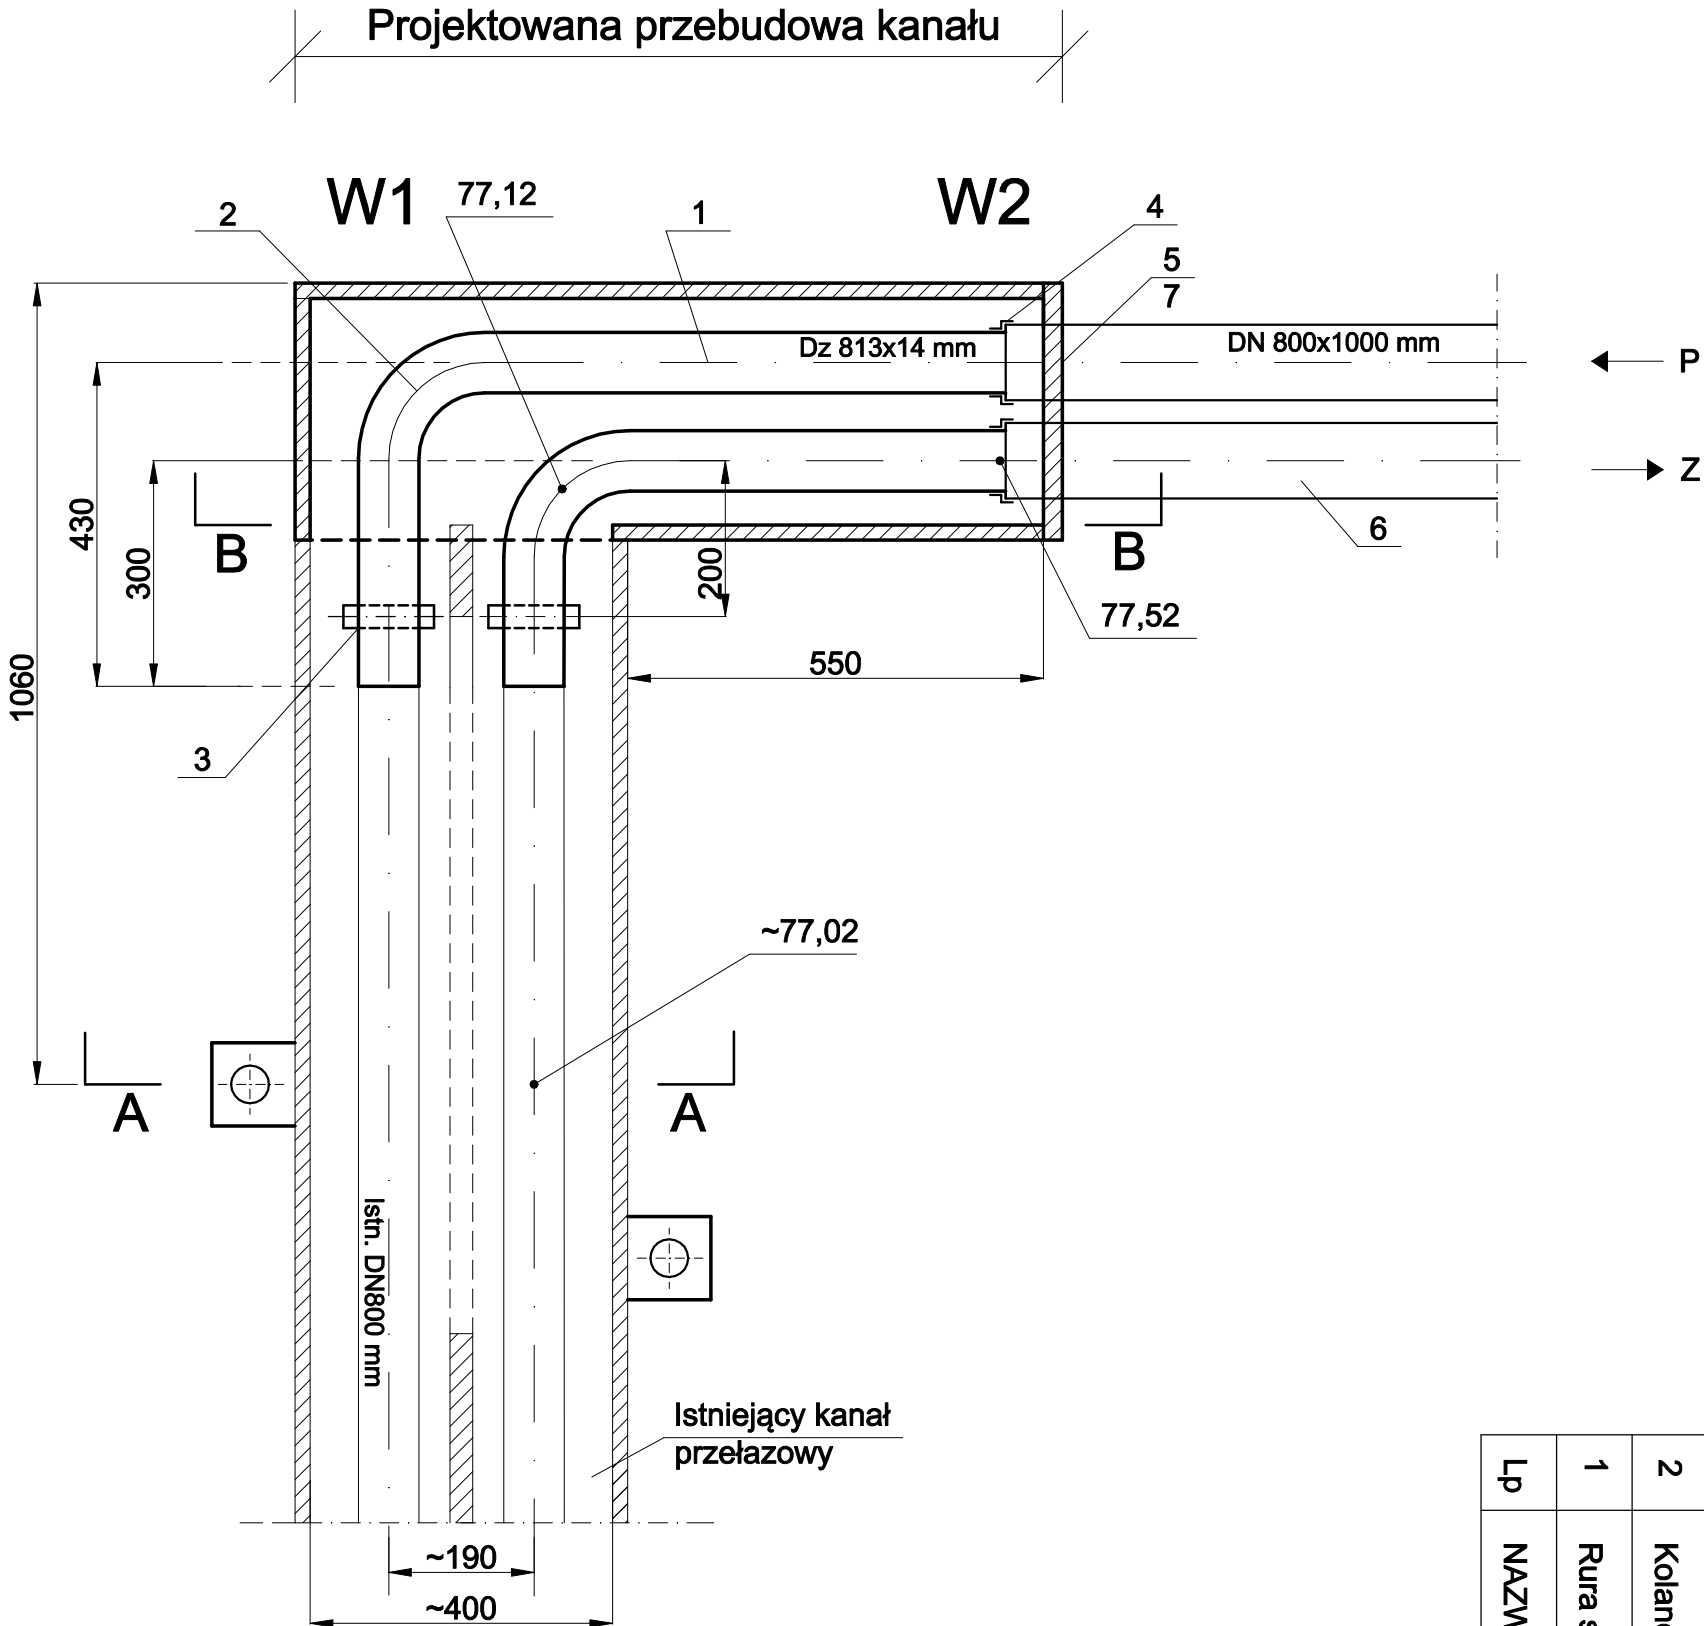

UWAGA

Istniejące rzędne rur zweryfikować geodezyjnie

LEGENDA

	Ściana kanału istniejącego
	Ściana projektowana
	Istn. rurociąg DN800mm
	Proj. rurociąg Dz813x14mm

IZOTERM

60 - 166 POZNAŃ UL. GRUNWALDZKA 332 TEL. 0-61 8672825 MAIL biuro@izoterm.poznan.pl

BUDOWA SIECI CIEPLNEJ PRZY
ULICY PUSTEJ, WARSZAWSKIEJ,
MOGILEŃSKIEJ W POZNANIU

	Nazwisko	Data	Podpis
Projektował	mgr inż. R. Cieplik <small>upr. bud. nr 283/89/Pw</small>	04.21	
Opracował	mgr inż. J. Szudarek	04.21	

Sprawdził	mgr inż. K. Pawlak <small>upr. bud. nr WKP/0403/PW05/17</small>	04.21	
-----------	--	-------	--

Projektowana
przebudowa kanału

Skala 1:100	Stadium Projekt techniczny	Nr rys.
----------------	-------------------------------	---------