


- Legenda :
- istn. znaki drogowe,
  - istn. oznakowanie poziome,
  - fragment istn. chodników,
  - proj. sieć cieplna/przyłącza (wykop otwarty),
  - likwidowana sieć

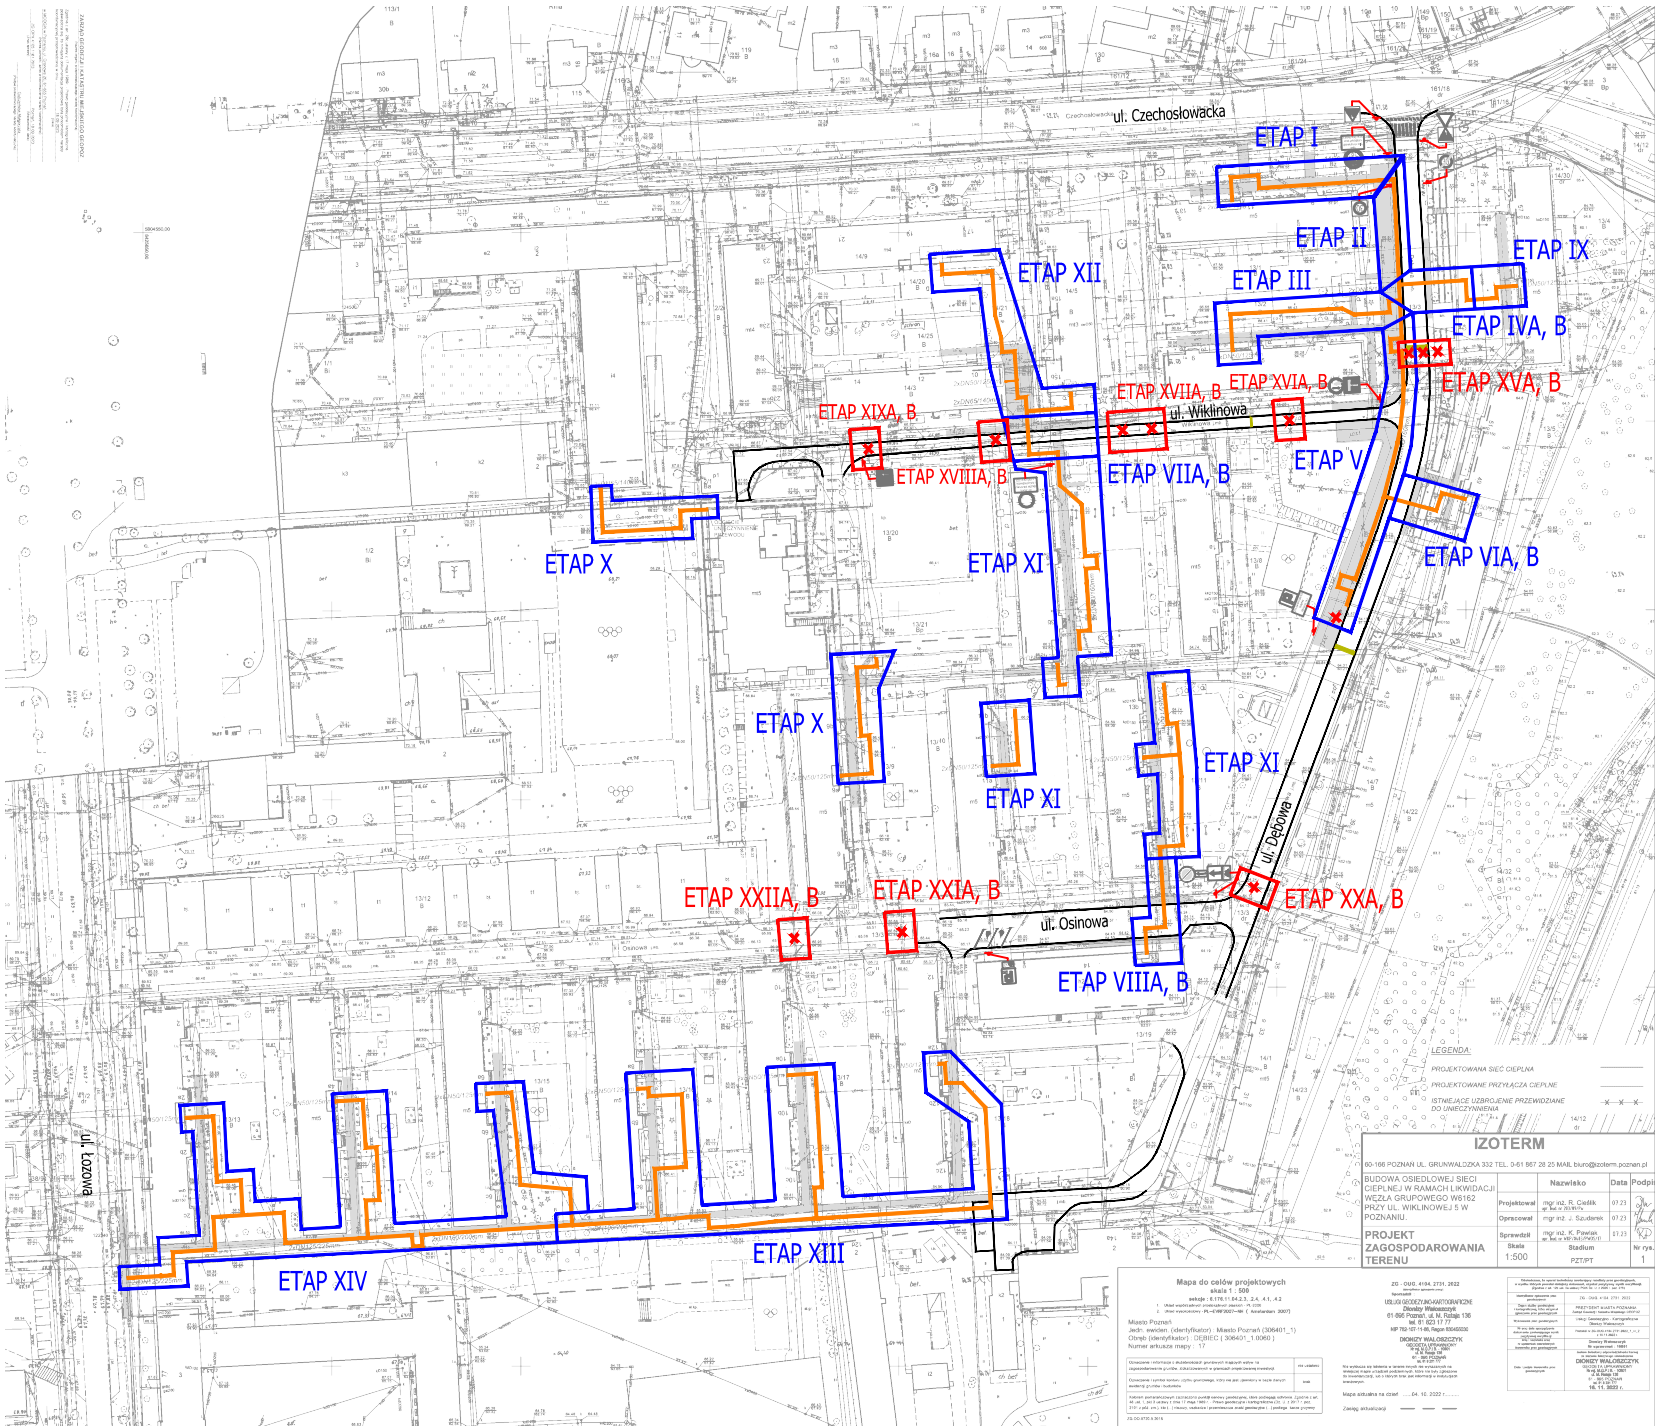

|                            |   |          |
|----------------------------|---|----------|
| Temat :                    | BUDOWA WYSOKOPARAMETROWEJ SIECI CIEPLNEJ WRAZ Z PRZYŁĄCZAMI W RAMACH LIKWIDACJI WĘZŁA GRUPOWEGO W 6162 ZLOKALIZOWANEGO PRZY ULICY WIKLINOWEJ 5 W POZNANIU |          |
| Tytuł rysunku :            | PRZEBIEG PROJEKTOWANEJ SIECI CIEPLNEJ ORAZ LOKALIZACJA LIKWIDOWANEJ SIECI PODZIAŁ NA ETAPY  |          |
| Data opracowania : 01.2024 | Skala : 1 : 2000  | RYS. 1.1 |