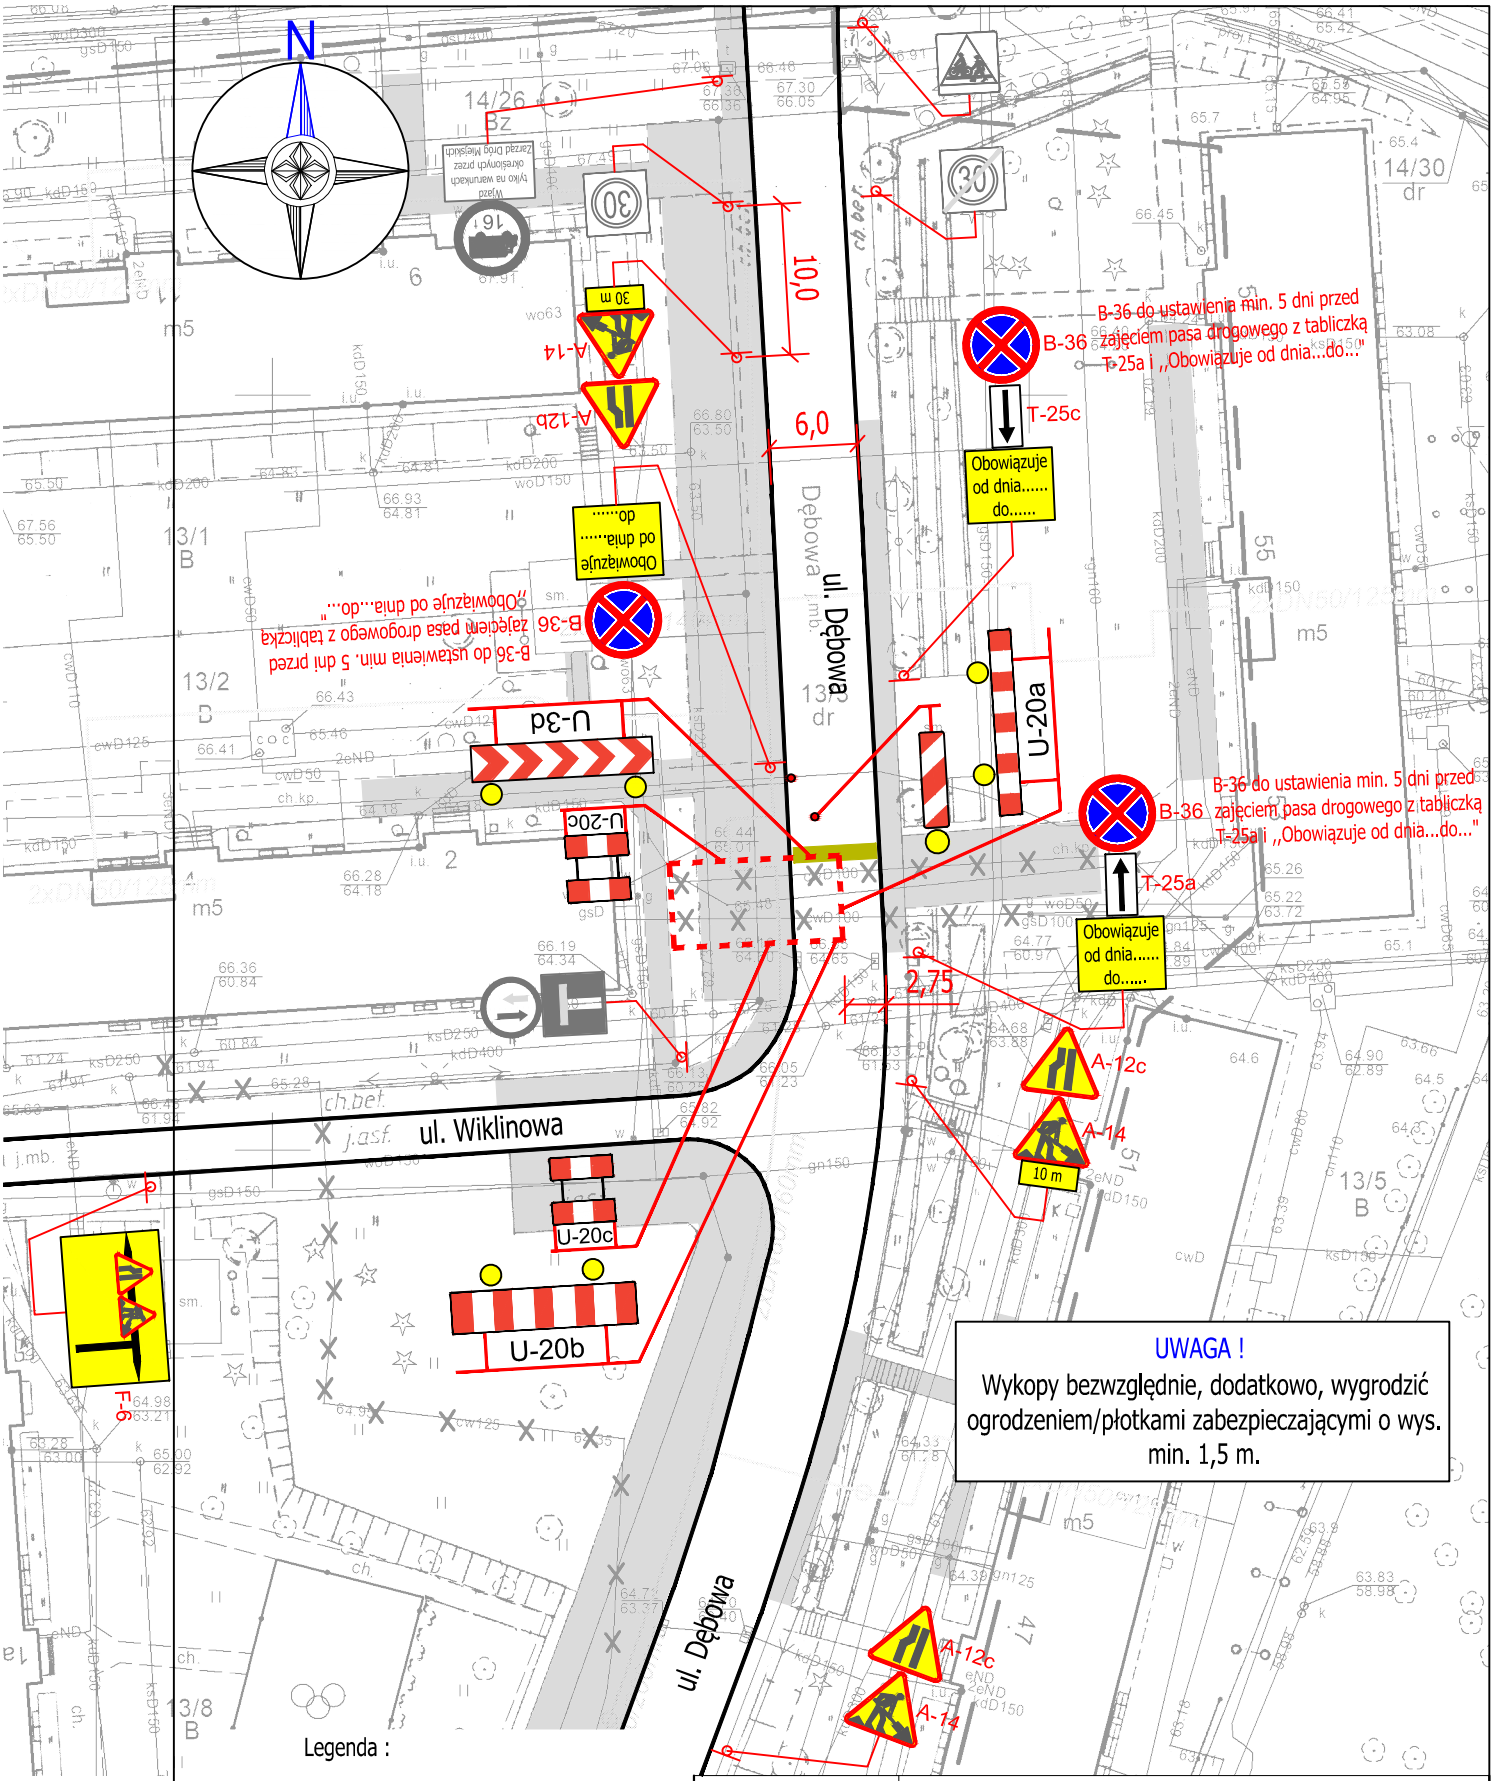

Legenda :

- proj. znaki drogowe
- istn. znaki drogowe,
- istn. oznakowanie poziome,
- fragment istn. chodników,
- proj. sieć cieplna (wykop otwarty),
- proj. kładka dla pieszych U-28,
- proj. płyta przejazdowa,
- istn. próg zwalniający do odtworzenia po wykonanych robotach drogowych

Temat :	BUDOWA WYSOKOPARAMETROWEJ SIECI CIEPLNEJ WRAZ Z PRZYŁĄCZAMI W RAMACH LIKWIDACJI WĘZŁA GRUPOWEGO W 6162 ZLOKALIZOWANEGO PRZY ULICY WIKLINOWEJ 5 W POZNANIU
Tytuł rysunku :	PLAN SYTUACYJNY - ETAP XVA TYMCZASOWA ORGANIZACJA RUCHU NA CZAS LIKWIDACJI SIECI W ULICY DĘBOWEJ
Data opracowania : 01.2024	Skala : 1 : 500
	RYS. 16.1