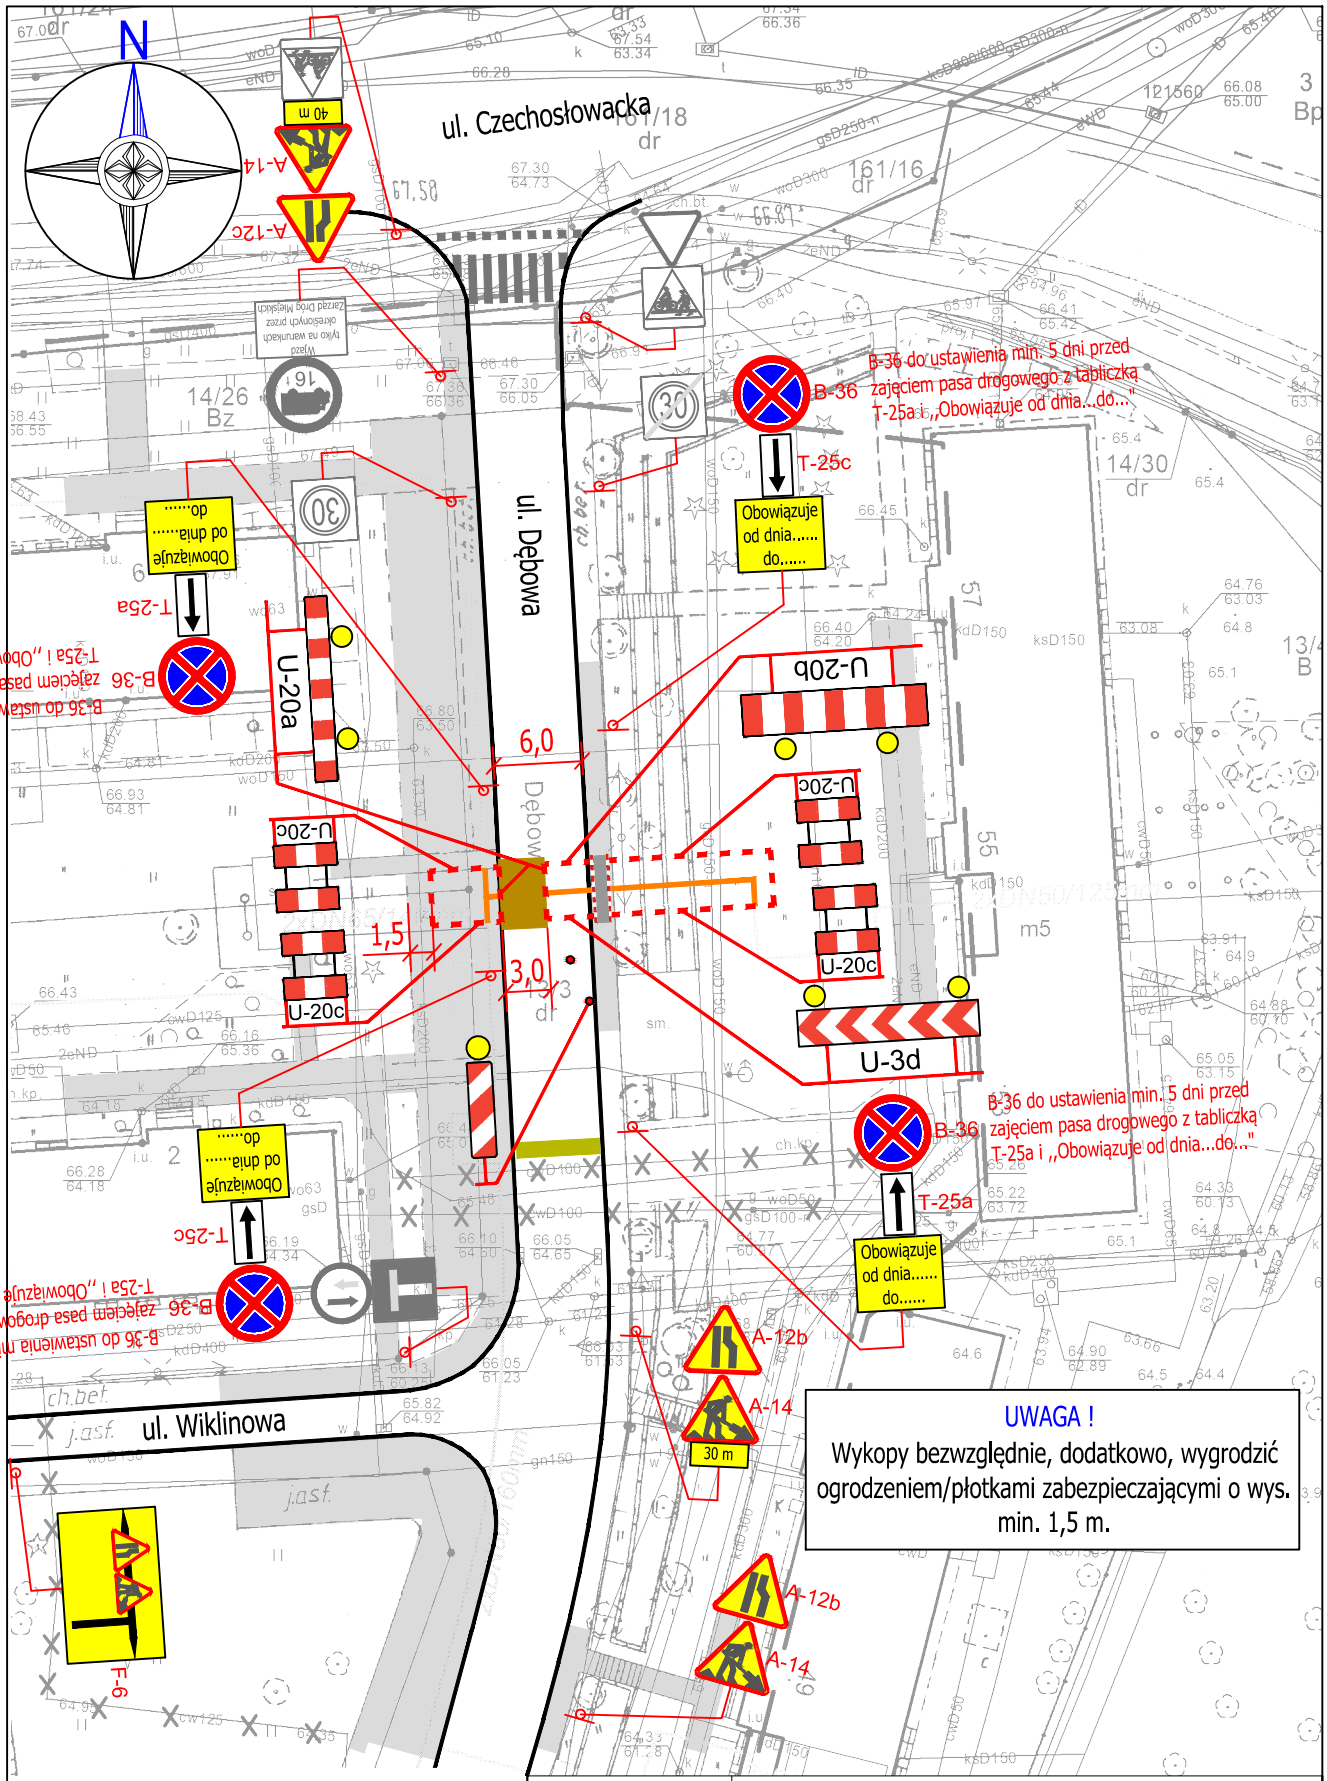

Temat :	BUDOWA WYSOKOPARAMETROWEJ SIECI CIEPLNEJ WRAZ Z PRZYŁĄCZAMI W RAMACH LIKWIDACJI WĘZŁA GRUPOWEGO W 6162 ZLOKALIZOWANEGO PRZY ULICY WIKLINOWEJ 5 W POZNANIU
Tytuł rysunku :	PLAN SYTUACYJNY - ETAP IVB TYMCZASOWA ORGANIZACJA RUCHU NA CZAS BUDOWY SIECI CIEPLNEJ W ULICY DĘBOWEJ
Data opracowania : 01.2024	Skala : 1 : 500
	RYS. 5.2