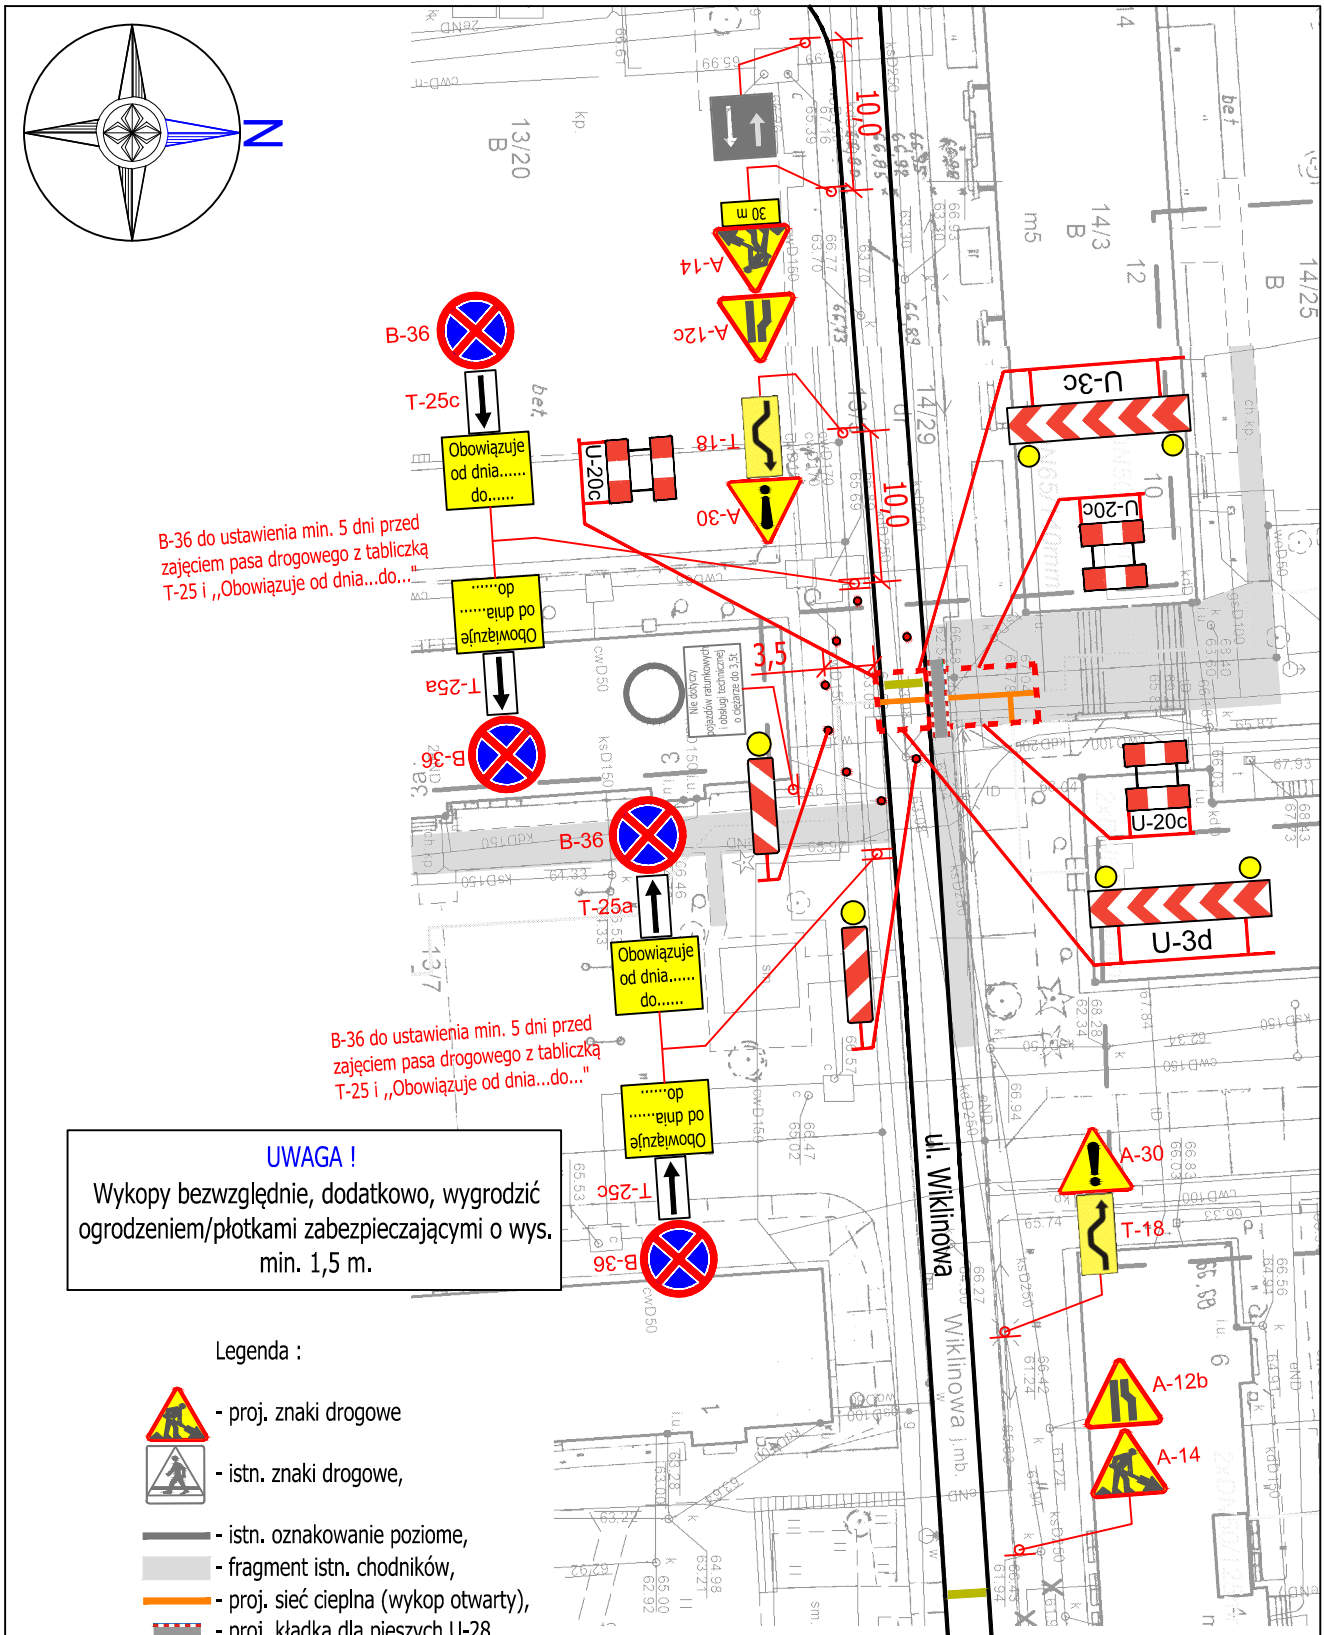


**UWAGA !**

Wykopy bezwzględnie, dodatkowo, wygrodzić ogrodzeniem/płotkami zabezpieczającymi o wys. min. 1,5 m.

Legenda :

- proj. znaki drogowe
- istn. znaki drogowe,
- istn. oznakowanie poziome,
- fragment istn. chodników,
- proj. sieć cieplna (wykop otwarty),
- proj. kładka dla pieszych U-28,
- proj. płyta przejazdowa,
- istn. próg zwalniający do demontażu na czas robót

| | |
|---|---|
| Temat : | BUDOWA WYSOKOPARAMETROWEJ SIECI CIEPLNEJ WRAZ Z PRZYŁĄCZAMI W RAMACH LIKWIDACJI WĘZŁA GRUPOWEGO W 6162 ZLOKALIZOWANEGO PRZY ULICY WIKLINOWEJ 5 W POZNANIU |
| Tytuł rysunku : | PLAN SYTUACYJNY - ETAP VIIA<br>TYMCZASOWA ORGANIZACJA RUCHU NA CZAS BUDOWY SIECI CIEPLNEJ W ULICY WIKLINOWEJ |
| Data opracowania : 01.2024 | Skala : 1 : 500 — RYS. 8.1 |