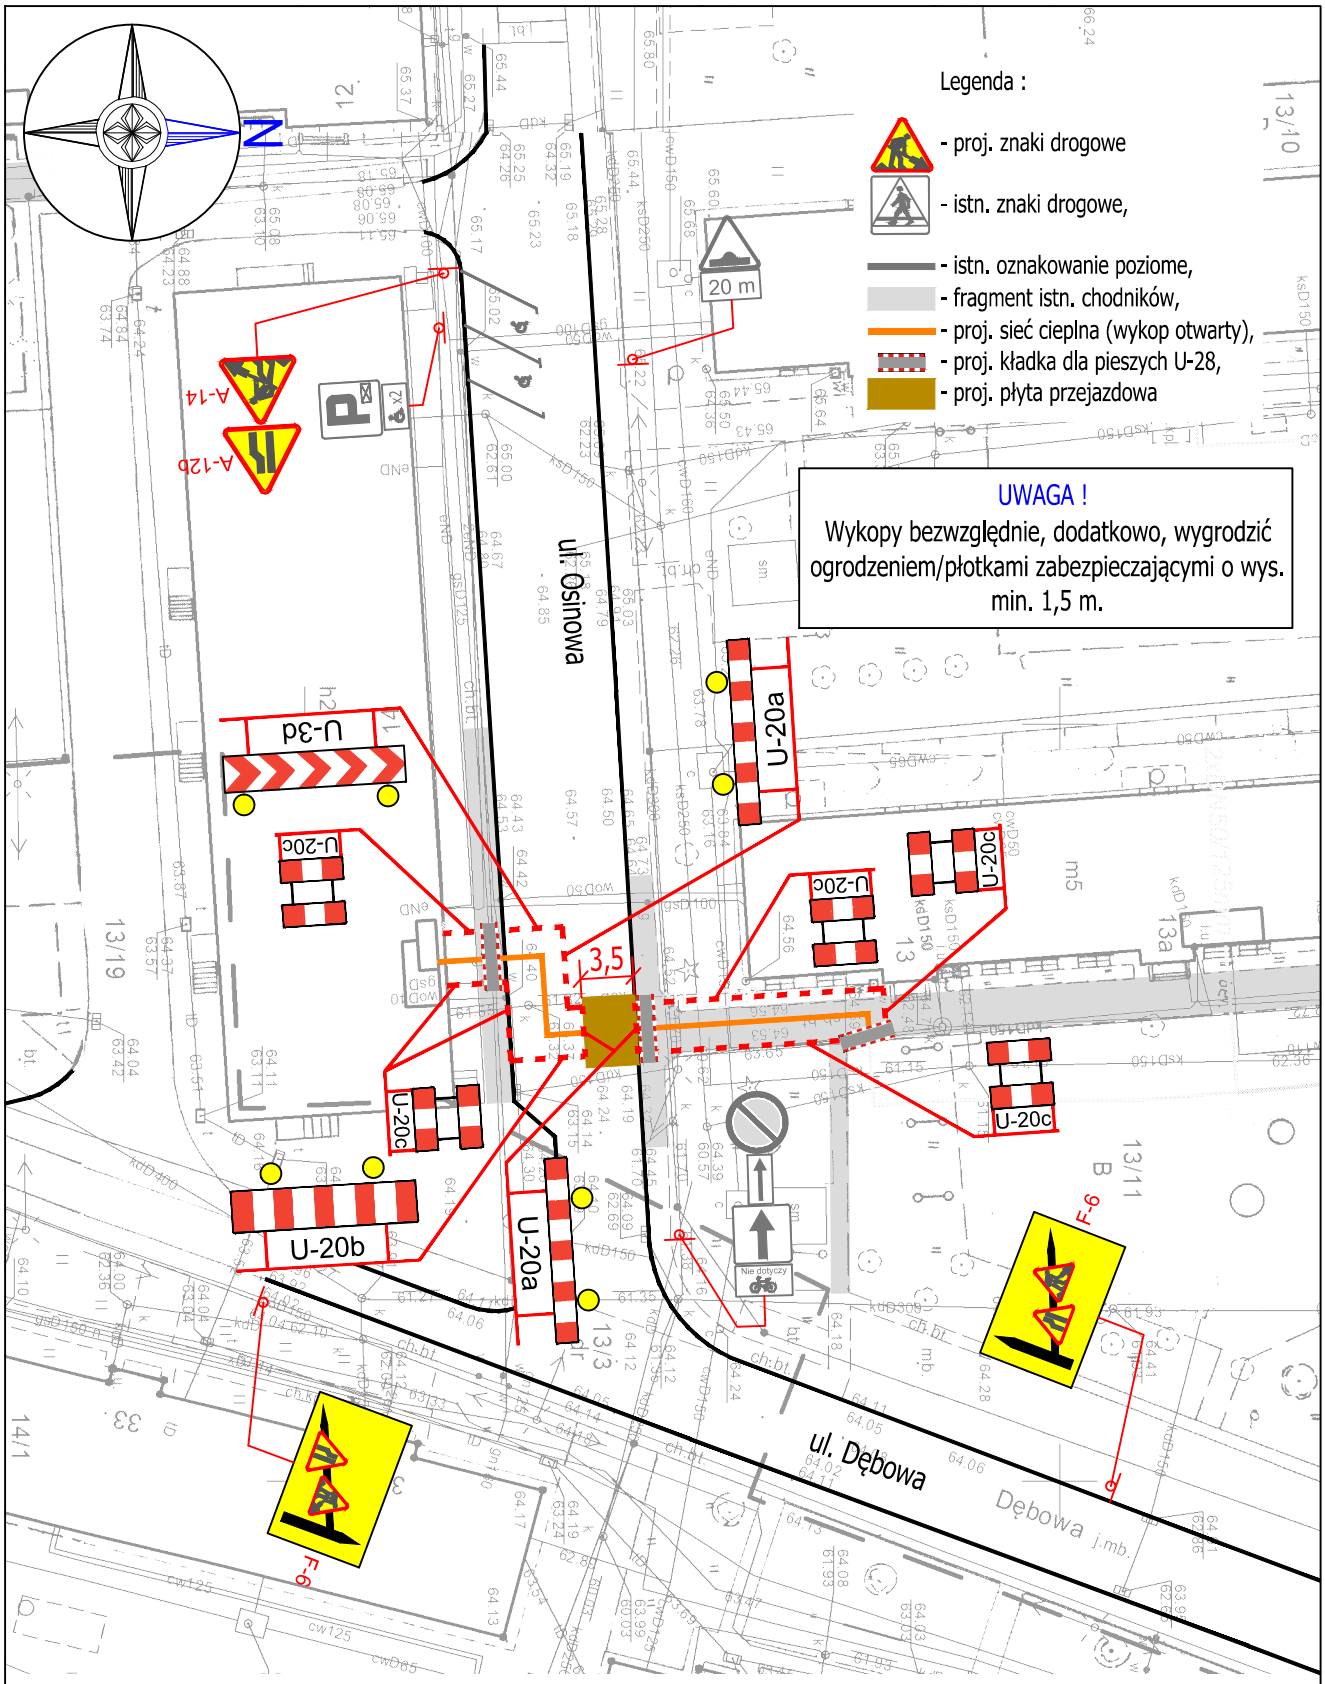

Temat :	BUDOWA WYSOKOPARAMETROWEJ SIECI CIEPLNEJ WRAZ Z PRZYŁĄCZAMI W RAMACH LIKWIDACJI WĘZŁA GRUPOWEGO W 6162 ZLOKALIZOWANEGO PRZY ULICY WIKLINOWEJ 5 W POZNANIU	
Tytuł rysunku :	PLAN SYTUACYJNY - ETAP VIIIB TYMCZASOWA ORGANIZACJA RUCHU NA CZAS BUDOWY SIECI CIEPLNEJ W ULICY OSINOWEJ	
Data opracowania : 01.2024	Skala : 1 : 500	RYS. 9.2