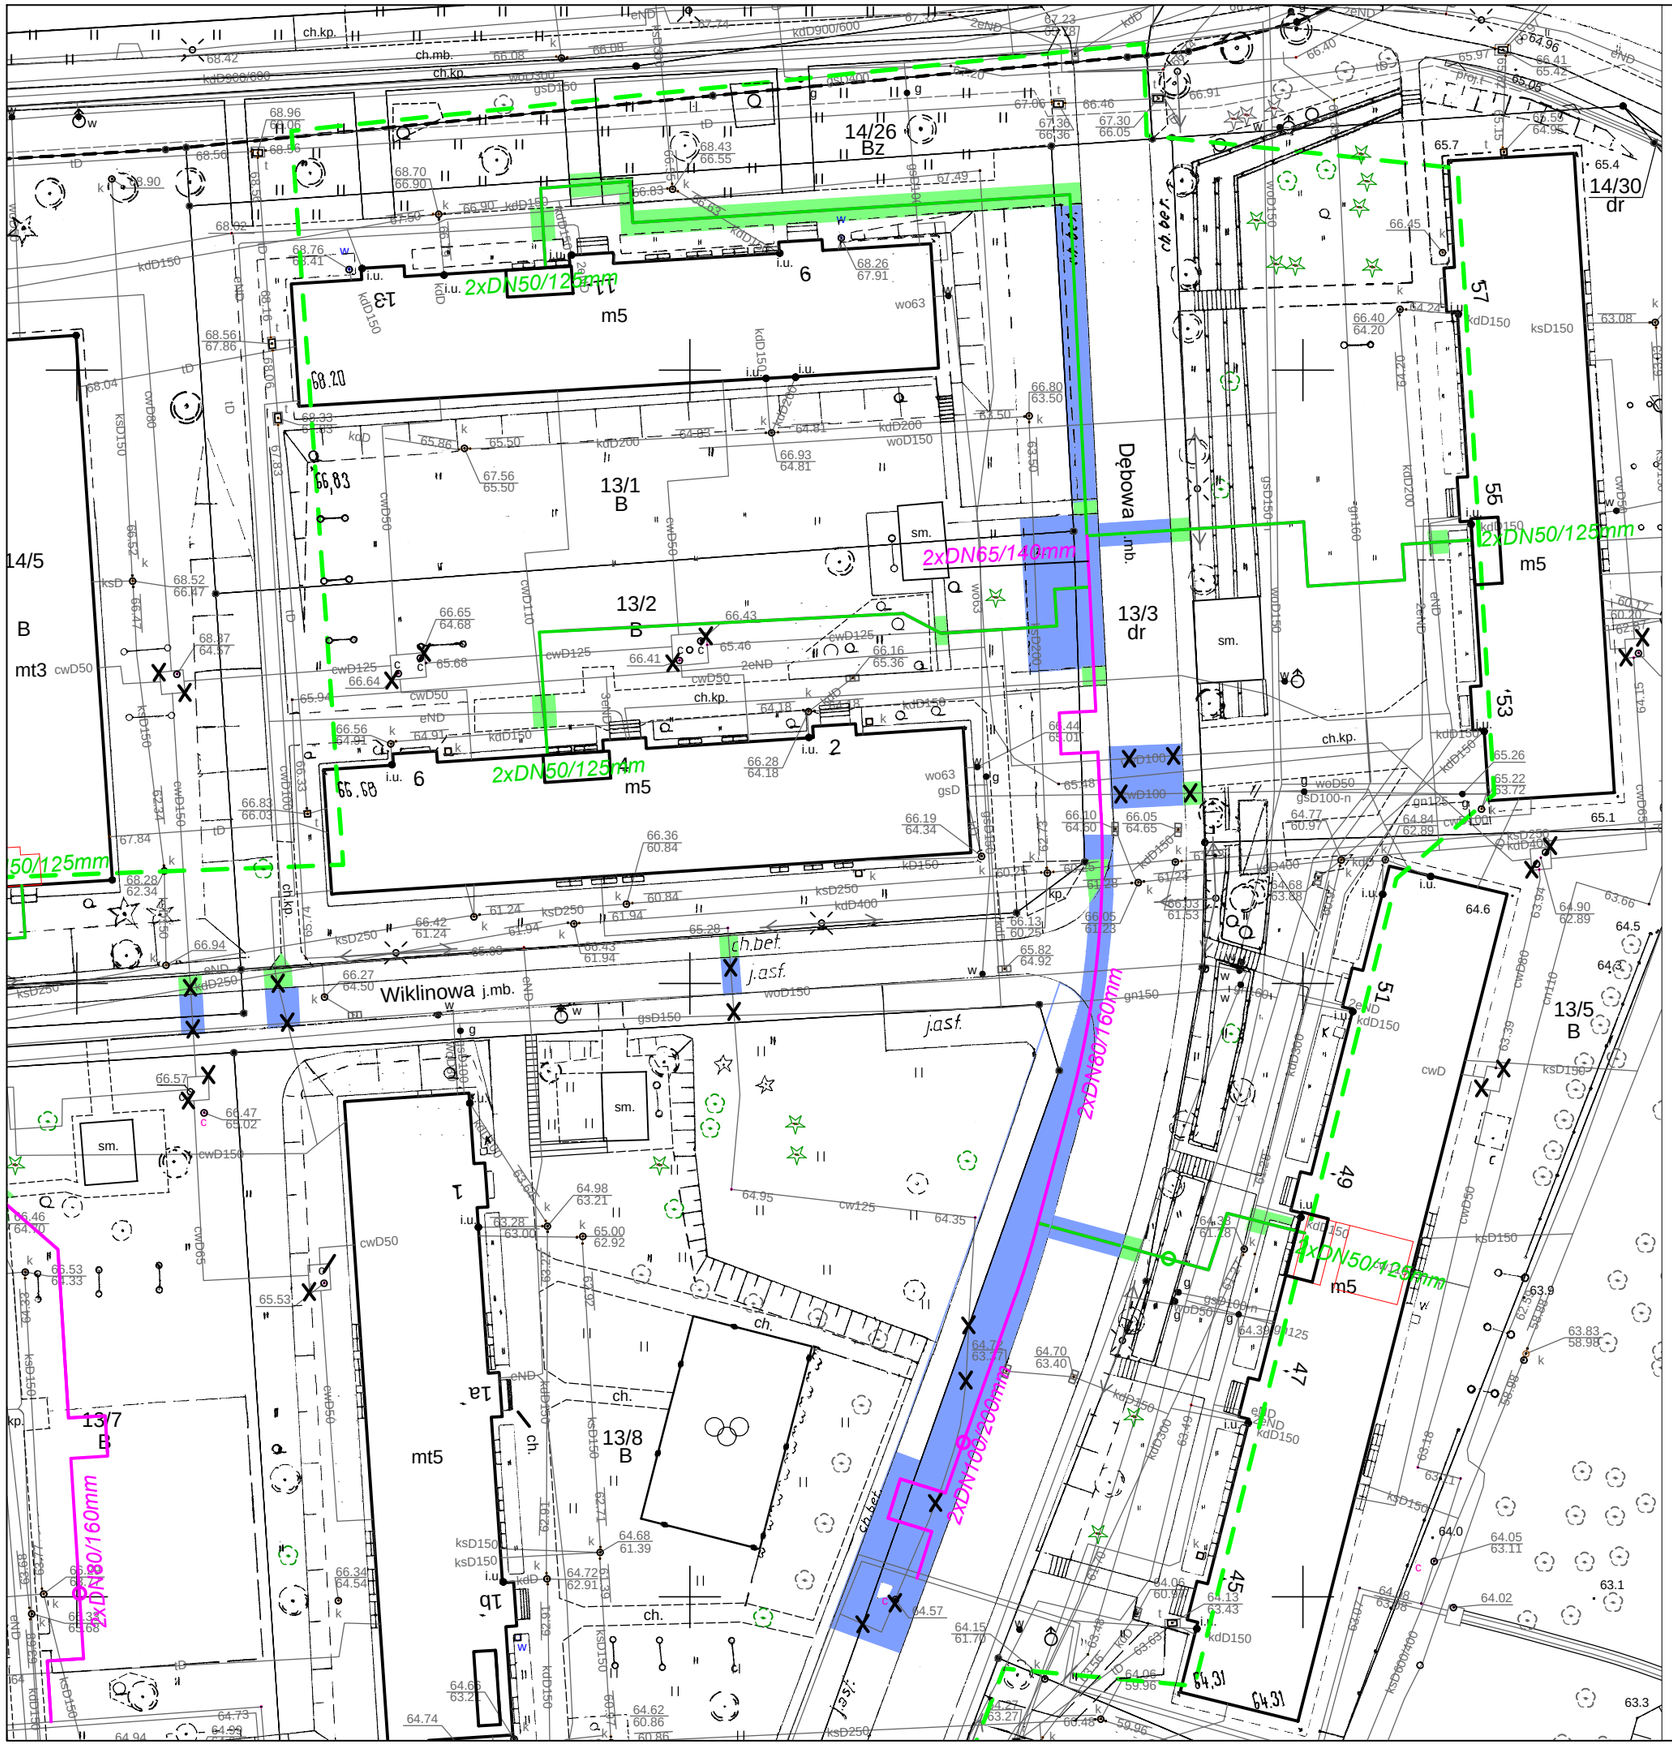

LEGENDA

- *jezdnia - nawierzchnia bitumiczna KR3*
- *chodnik - płytka betonowa*
- *chodnik - kostka betonowa*
- *jezdni/miejsca postojowe - naw. z kostki brukowej*
- *miejsca postojowe - nawierzchnia z płytki betonowej*
- *schody/pochylnia - beton cementowy*

IZOTERM

60-166 POZNAŃ UL. GRUNWALDZKA 332 TEL. 61 8672825 e-mail: biuro@izoterm.poznan.pl

BUDOWA OSIEDLOWEJ SIECI CIEPLNEJ W RAMACH LIKWIDACJI WĘZŁA GRUPOWEGO W6162 PRZY UL. WIKLINOWEJ 5 W POZNANIU.	**Projektowała**	**Data**	**Podpis**
	mgr inż. Anna Łuszczak	03.24	Łuszczak
PROJEKT ODTWORZENIA NAWIERZCHNI	**PLAN SYTUACYJNY**	**Skala** 1:500	**Nr rys.** 1_1