


Nawierzchnia asfaltowa KR3

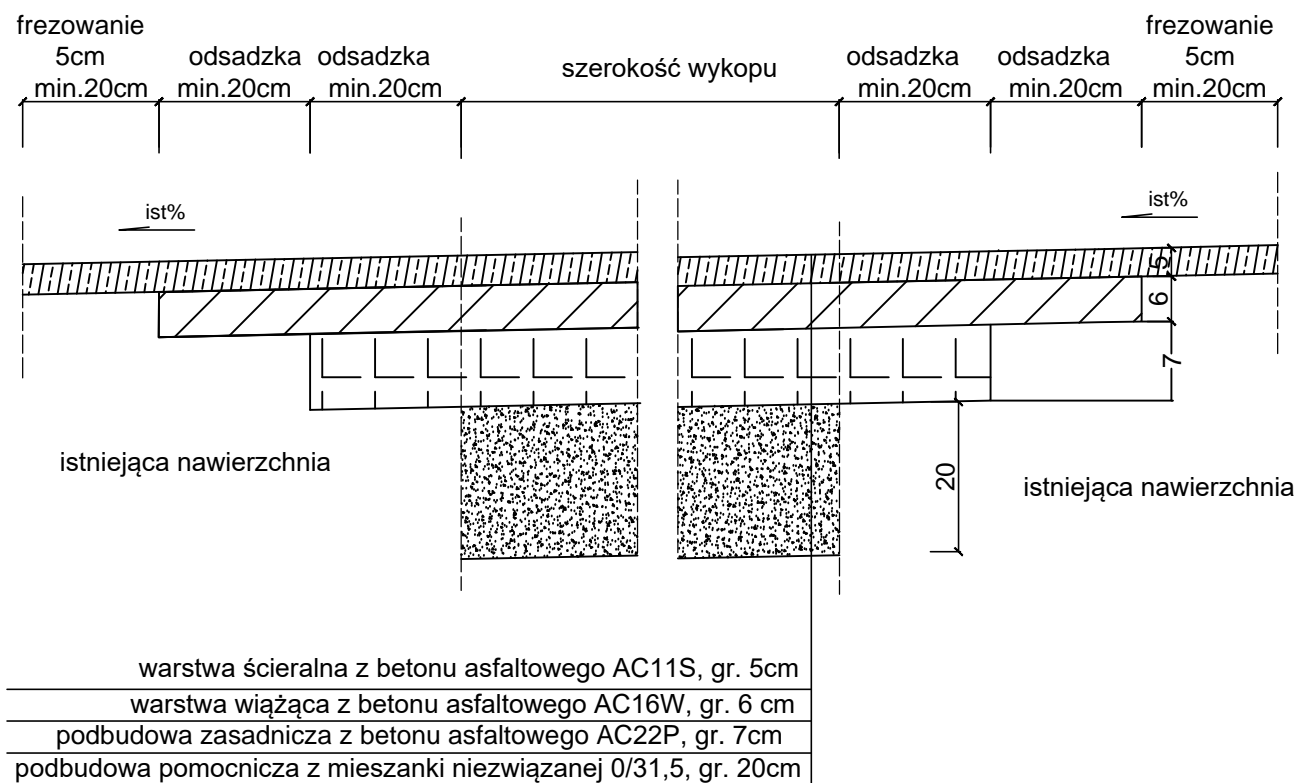

UWAGA:

1. szerokości frezowania zgodnie z planem sytuacyjnym.
2. na połączeniu warstwy ścieralnej z istniejącą nawierzchnią zastosować taśmę uszczelniającą.

IZOTERM

60-166 POZNAŃ UL. GRUNWALDZKA 332 TEL. 61 8672825 e-mail: biuro@izoterm.poznan.pl

| | | | | |
|---|---------------------------------------|---------------------------|---------------|-----------------|
| BUDOWA OSIEDLOWEJ SIECI CIEPLNEJ W RAMACH LIKWIDACJI WĘŻŁA GRUPOWEGO W6162 PRZY UL. WIKLINOWEJ 5 W POZNANIU. | | Projektowała | Data | Podpis |
| | | mgr inż. Anna Łuszczak | 03.24 | <i>Łuszczak</i> |
| PROJEKT ODTWORZENIA NAWIERZCHNI | NAWIERZCHNIA BITUMICZNA JEZDNI KR3 | | Skala 1:10 | Nr rys. 2 |