


Nawierzchnia chodnika z kostki betonowej

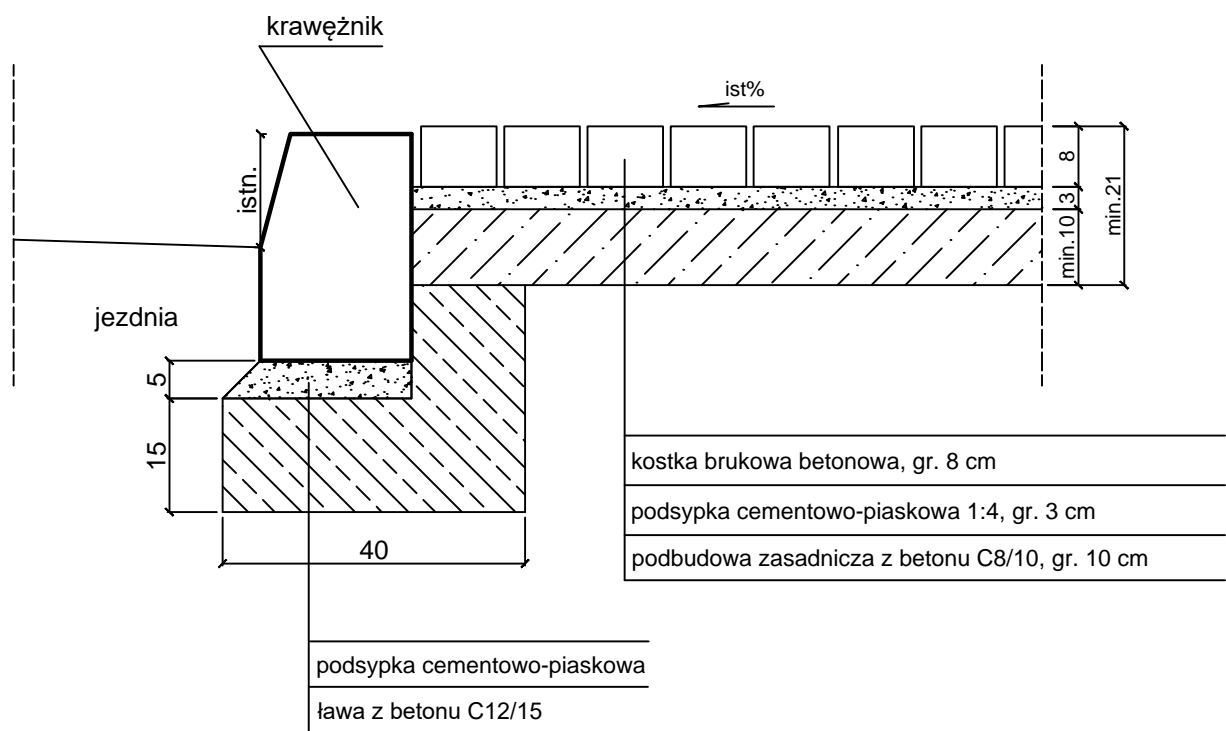

IZOTERM

60-166 POZNAŃ UL. GRUNWALDZKA 332 TEL. 61 8672825 e-mail: biuro@izoterm.poznan.pl

BUDOWA OSIEDŁOWEJ SIECI CIEPLNEJ W RAMACH LIKWIDACJI WĘZŁA GRUPOWEGO W6162 PRZY UL. WIKLINOWEJ 5 W POZNANIU.	Projektował	Data	Podpis
	mgr inż. Anna Łuszczak	03.24	<i>Łuszczak</i>
PROJEKT ODTWORZENIA NAWIERZCHNI	NAWIERZCHNIA CHODNIKA Z KOSTKI BETONOWEJ	Skala 1:10	Nr rys. 4