


Nawierzchnia jezdni / miejsc postojowych z kostki brukowej / płytki betonowej

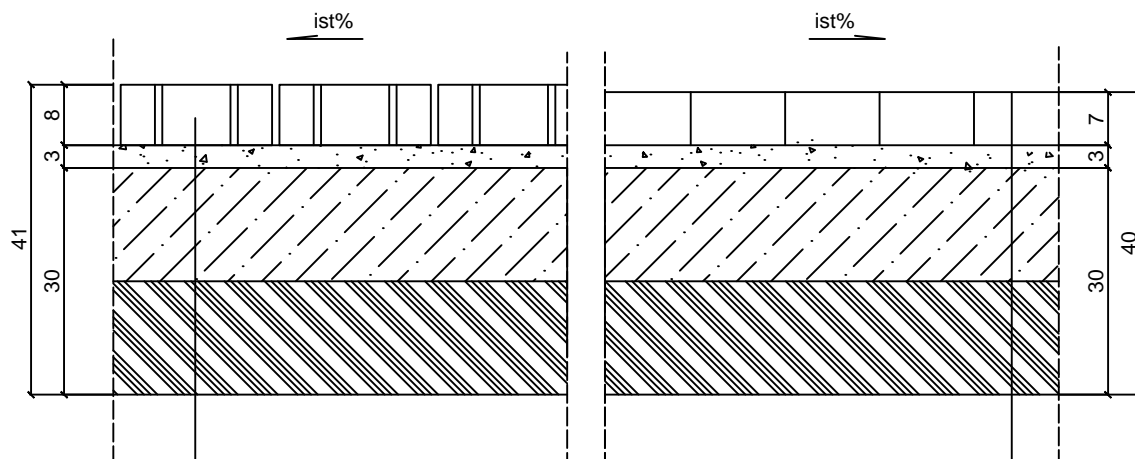

kostka betonowa brukowa, gr. 8 cm
 podsypka cementowo - piaskowa 1:4, gr. 3 cm
 podbudowa zasadnicza z kruszywa łamanego 0/31,5 stabilizowanego mechanicznie, gr 15 cm
 warstwa mieszanki związanej cementem C3/4, gr. 15 cm

płytki betonowa, gr. 7 cm
 podsypka cementowo - piaskowa 1:4, gr. 3 cm
 podbudowa zasadnicza z kruszywa łamanego 0/31,5 stabilizowanego mechanicznie, gr 15 cm
 warstwa mieszanki związanej cementem C3/4, gr. 15 cm

IZOTERM

60-166 POZNAŃ UL. GRUNWALDZKA 332 TEL. 61 8672825 e-mail: biuro@izoterm.poznan.pl

BUDOWA OSIEDLWEJ SIECI
 CIEPLNEJ W RAMACH
 LIKWIDACJI WĘZŁA
 GRUPOWEGO W6162 PRZY
 UL. WIKLINOWEJ 5
 W POZNANIU.

Projektował

Data

Podpis

mgr inż.
 Anna Łuszczak

03.24

Łuszczak

PROJEKT
 ODTWORZENIA
 NAWIERZCHNI

**NAWIERZCHNIA JEZDNI /
 MIEJSC POSTOJOWYCH
 Z KOSTKI / PŁYTKI BET.**

Skala
 1:10

Nr rys.
 5