


Nawierzchnia betonowa

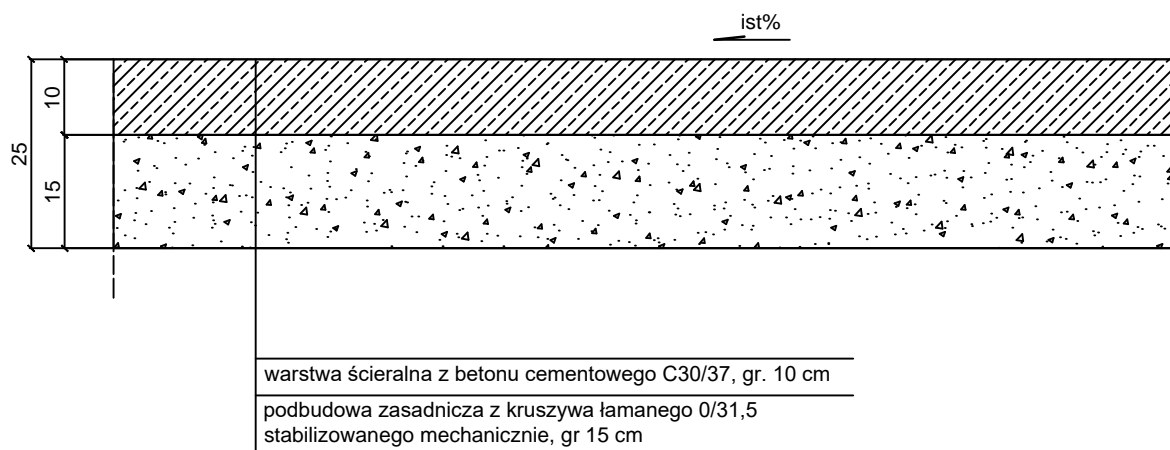

IZOTERM

60-166 POZNAŃ UL. GRUNWALDZKA 332 TEL. 61 8672825 e-mail: biuro@izoterm.poznan.pl

BUDOWA OSIEDLOWEJ SIECI
CIEPLNEJ W RAMACH
LIKWIDACJI WĘZŁA
GRUPOWEGO W6162 PRZY
UL. WIKLINOWEJ 5
W POZNANIU.

Projektował

Data

Podpis

mgr inż.
Anna Łuszczak

03.24

Łuszczak

PROJEKT
ODTWORZENIA
NAWIERZCHNI

NAWIERZCHNIA POCHYLNI /
SCHODÓW Z BETONU
CEMENTOWEGO

Skala
1:10

Nr rys.
6