

ul. Racjonalizatorów

ul. Łozowa

Legenda :




- istn. znaki drogowe,

— - istn. oznakowanie poziome,

— - fragment istn. chodników,

— - proj. sieć cieplna (wykop otwarty),

× × - likwidowana komora

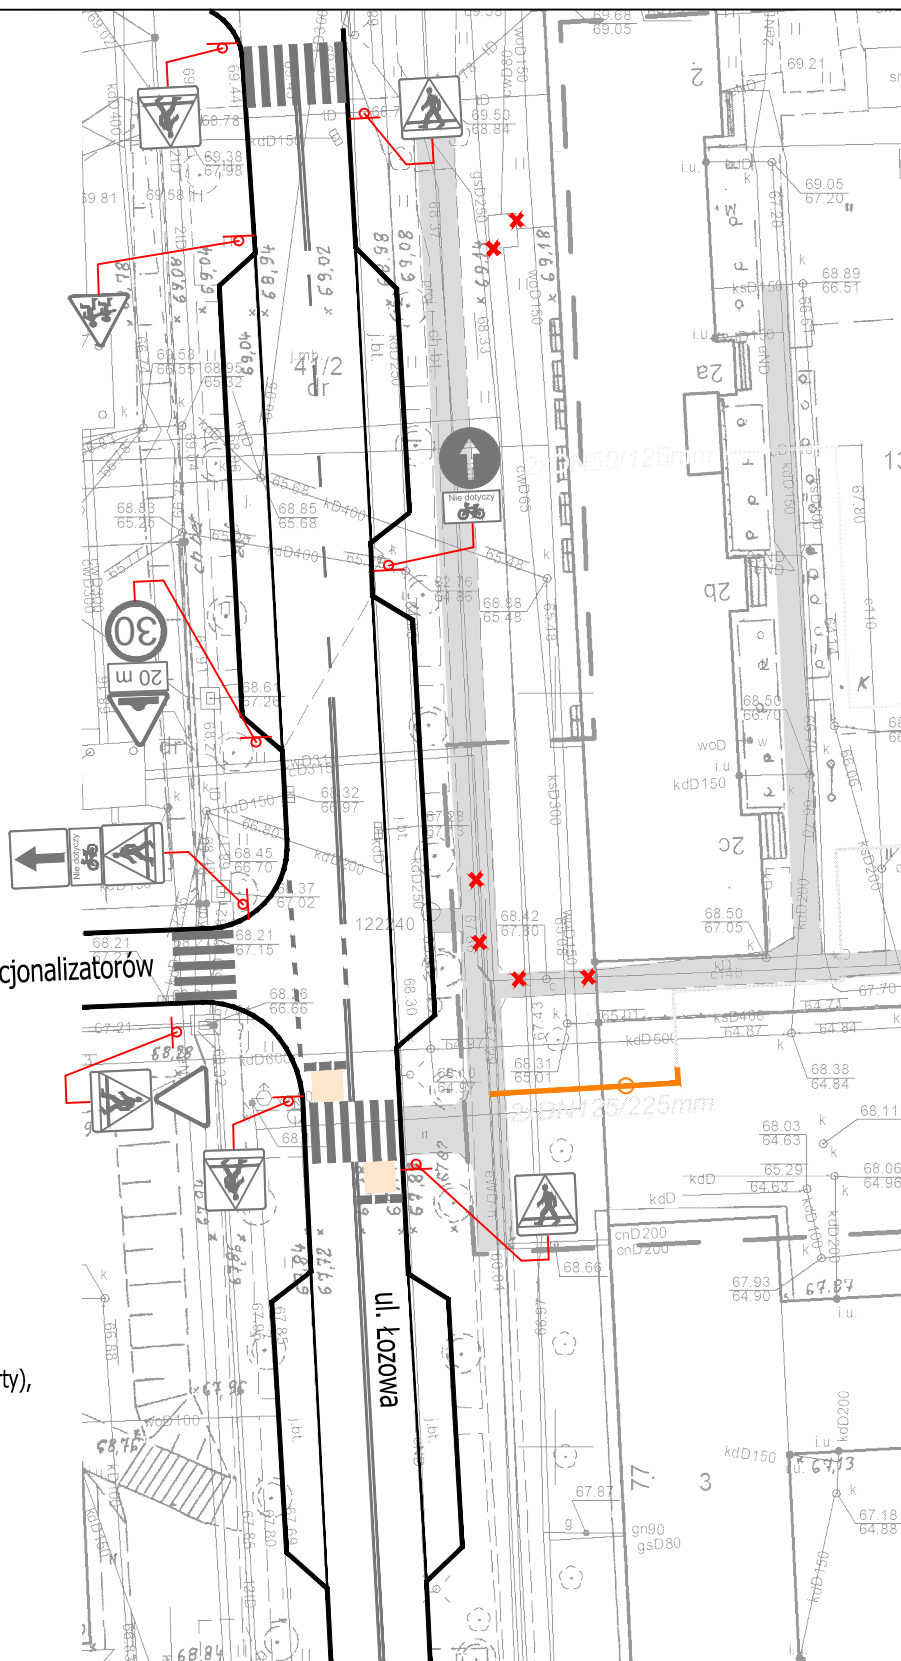

Temat :

BUDOWA WYSOKOPARAMETROWEJ SIECI CIEPLNEJ
WRAZ Z PRZYŁĄCZAMI W RAMACH LIKWIDACJI WĘŻŁA
GRUPOWEGO W 6162 ZLOKALIZOWANEGO PRZY
ULICY WIKLINOWEJ 5 W POZNANIU

Tytuł rysunku :

PRZEBIEG PROJEKTOWANEJ SIECI CIEPLNEJ
ORAZ LOKALIZACJA LIKWIDOWANYCH KOMÓR

Data opracowania :
01.2024

Skala :
1 : 500

RYS. 1.1